Схема планировочной организации земельного участка М 1:500

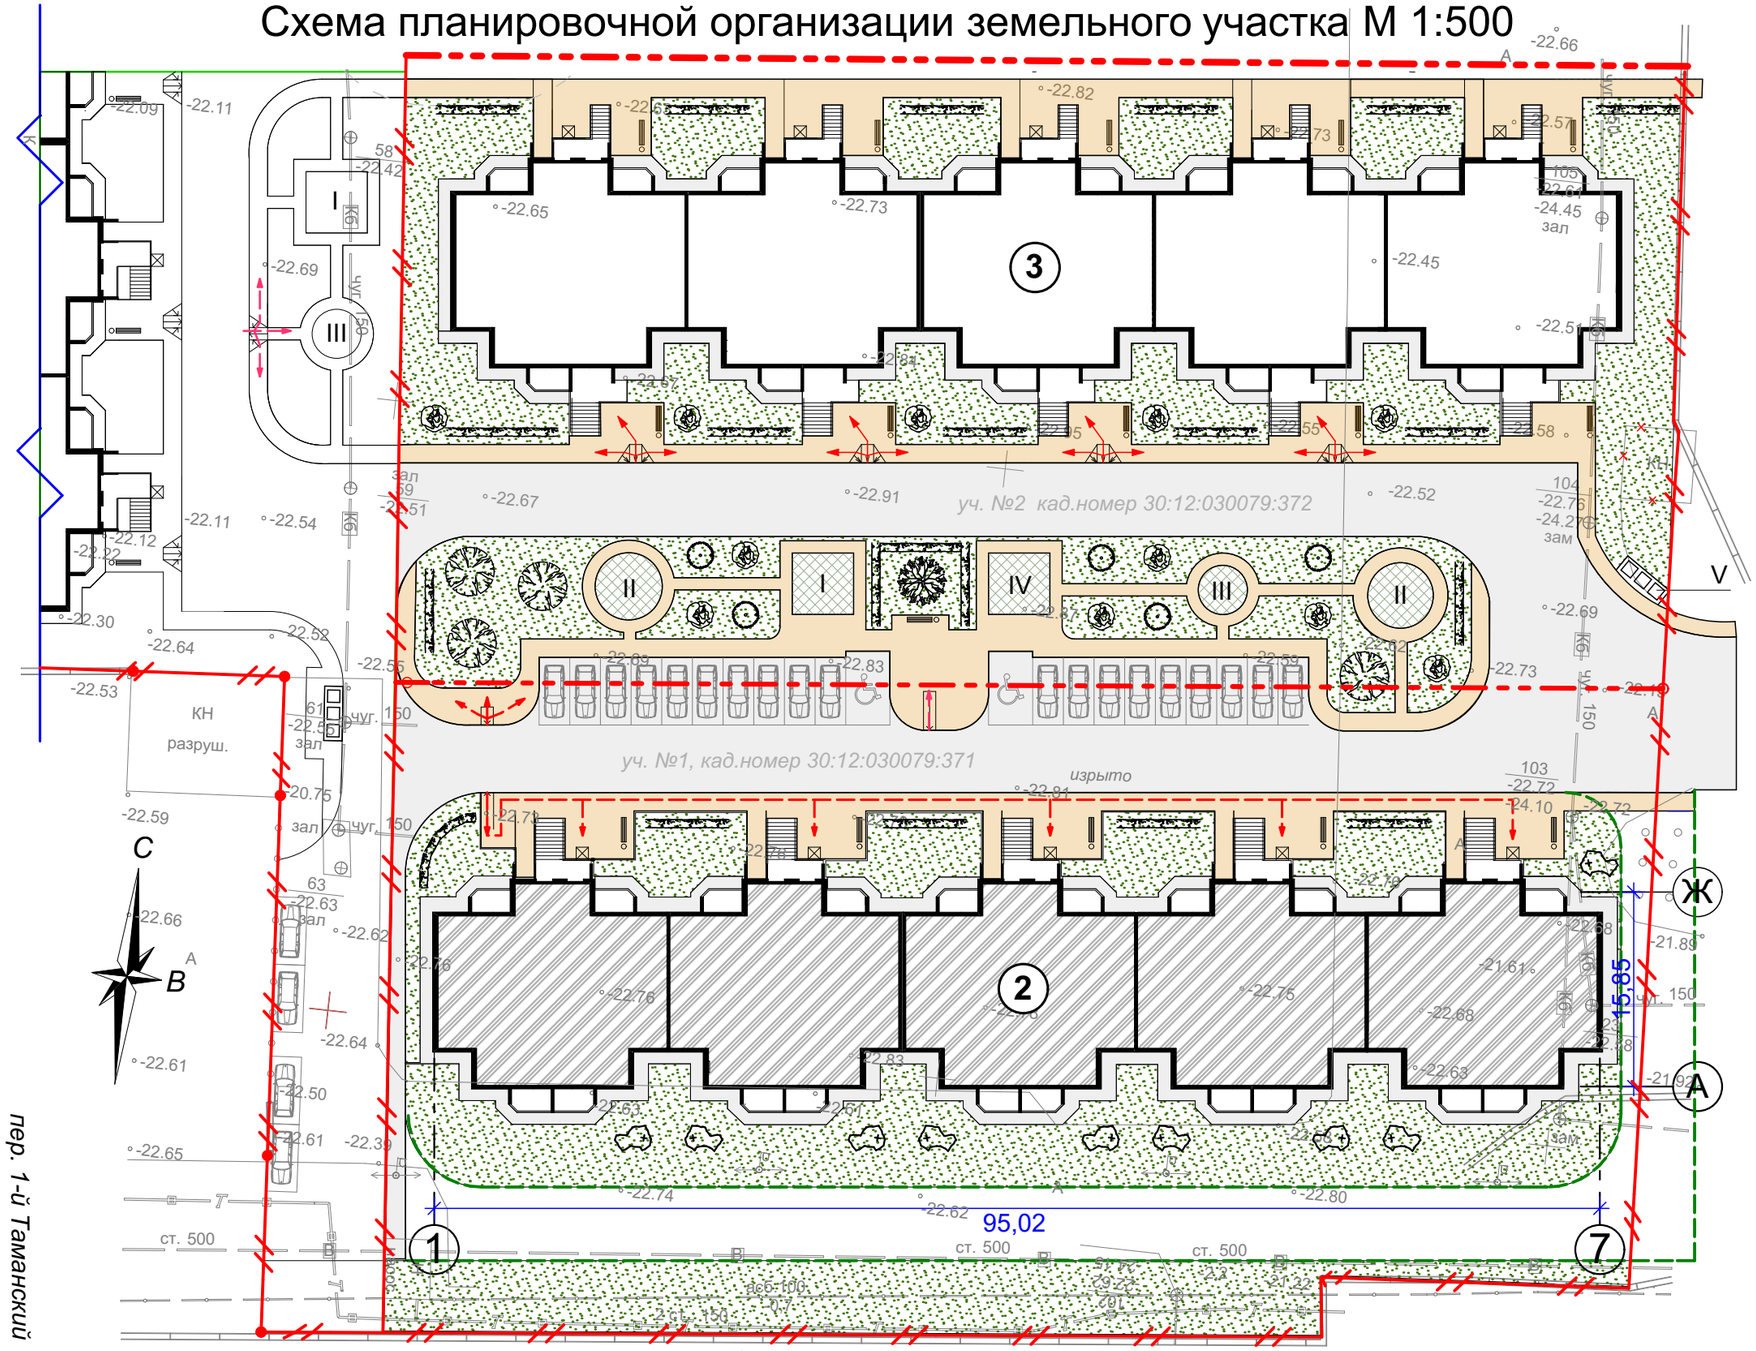

Ситуационная схема

ТЭП участка №1
(кад.номер 30:12:030079:371)

1. Площадь участка проектируемого 12-ти этажного жилого дома №2 - **5298,0 м²**
2. Площадь застройки жилого дома - 1 609,55 м²
3. Площадь покрытий - 2411,83 м²
   в том числе:
   -тротуары - 396,65 м²
   -отмостка - 240,37 м²
   -проезды и автостоянки - 909,09м²
   -пожарны проезд - 865,72м²
4. Озеленение - 1276,62 м²

ТЭП участка №2
(кад.номер 30:12:030079:372)

1. Площадь участка проектируемого 12-ти этажного жилого дома №3 - **5 226,0 м²**
2. Площадь застройки жилого дома - 1 817,99 м²
3. Площадь покрытий - 2048,51 м²
   в том числе:
   -тротуары - 912,96 м²
   -отмостка - 215,37 м²
   -проезды и автостоянки - 920,18 м²
4. Игровые площадки и площадки для отдыха - 108,56 м²
5. Площадка для сбора ТБО - 6,65 м²
6. Озеленение - 1244,29 м²

Условные обозначения:

- граница участка
- 12-ти этажный жилой дом
- проезд для пожарных машин
- раструбный пандус
- подъемник для МГН
- путь перемещения МГН

I - детская игровая площадка ДИП2
II - детская игровая площадка ДИП1
III - площадка для отдыха взрослого населения ПО1
IV - площадка для отдыха взрослого населения ПО2
V - площадка для ТБО

Изм.	Кол.уч.	Лист	№док.	Подпись	Дата
ГАП		Безроднов			
ГИП		Москвитина			
Архит.		Гайдукова			

060/2014-К - ПЗУ

12-ти этажный 214 кв. жилой дом №2
по пер. 1-ый Таманский в Советском р-не г.Астрахани

Стадия	Лист	Листов
П	2	9

Общеплощадочный материал

Схема планировочной организации земельного участка М 1:500

Общество с Ограниченной Ответственностью "АстраханьЖилПроект"