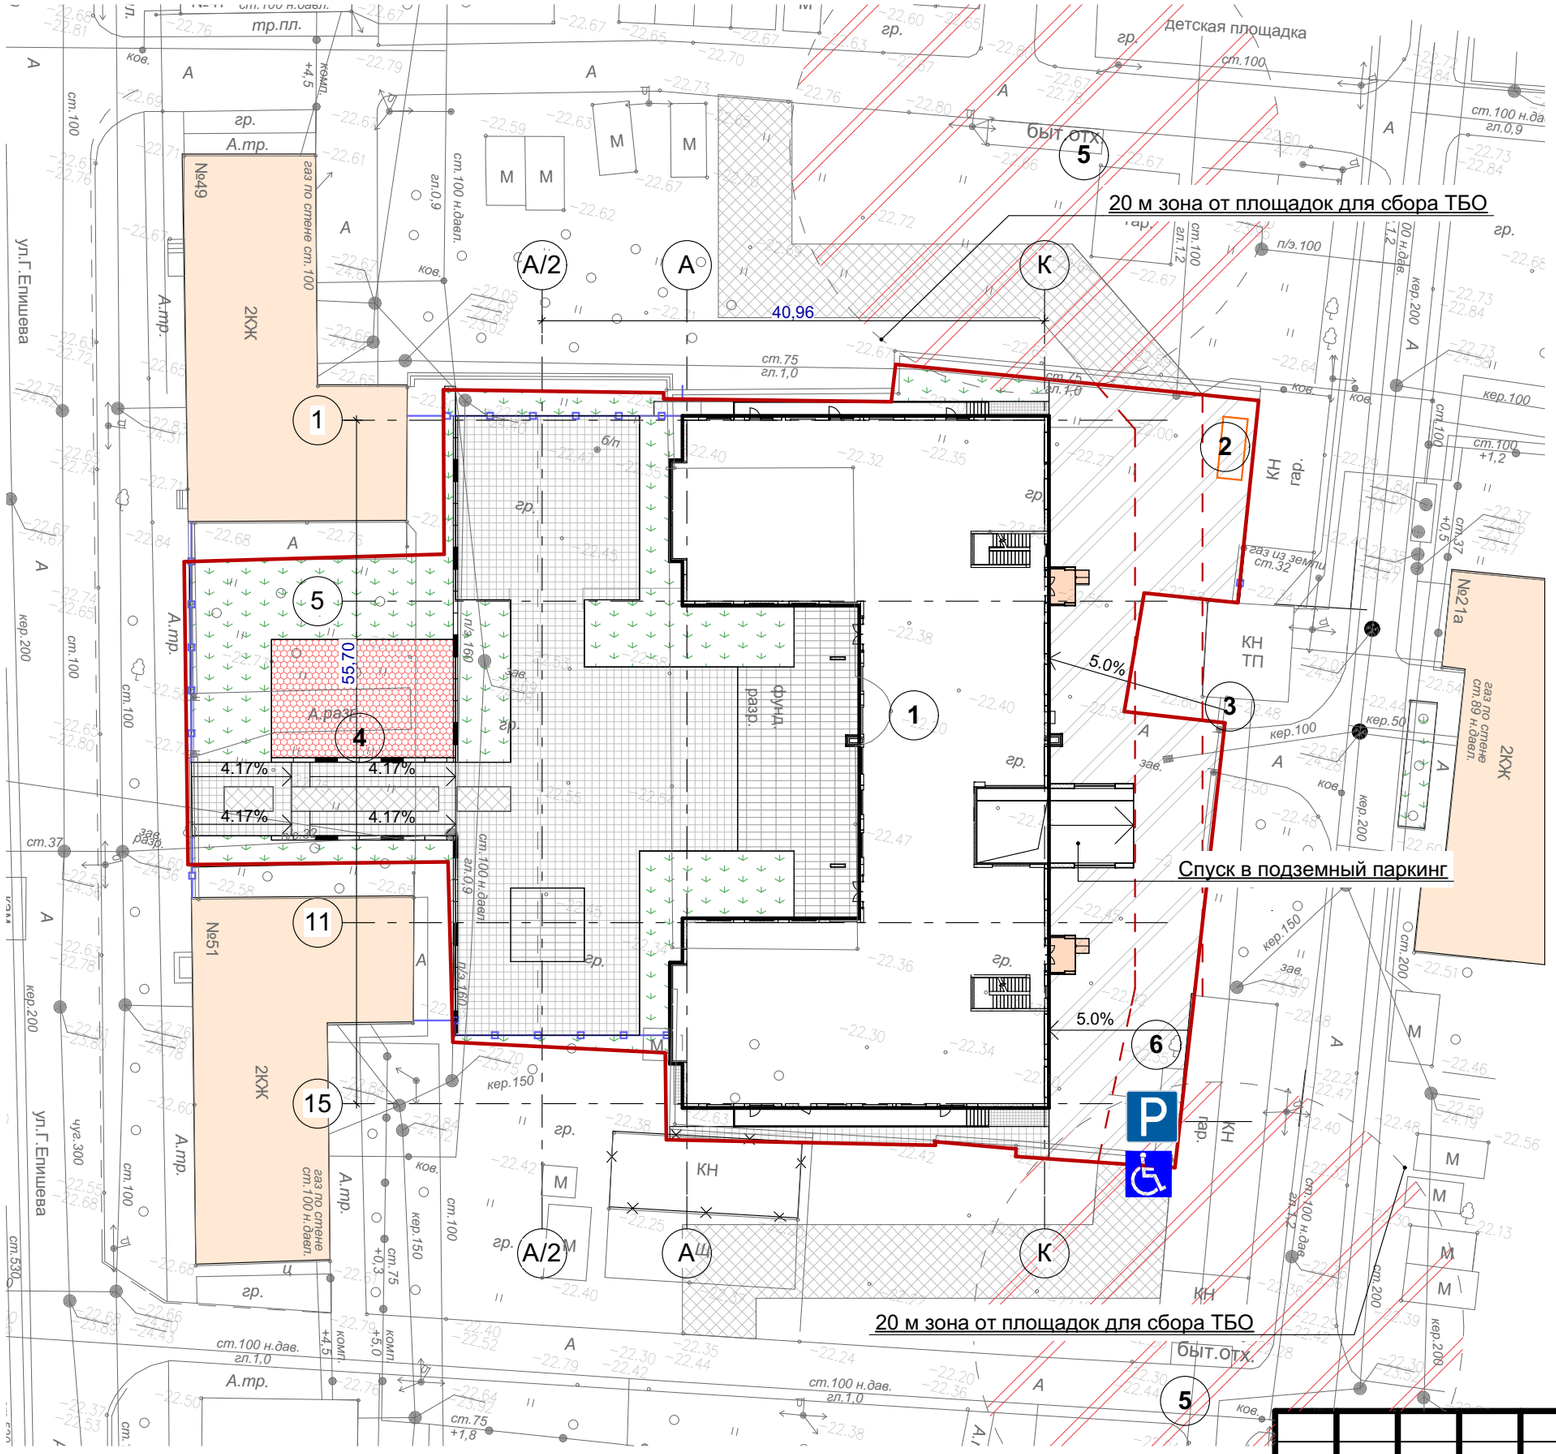

Ситуационная схема

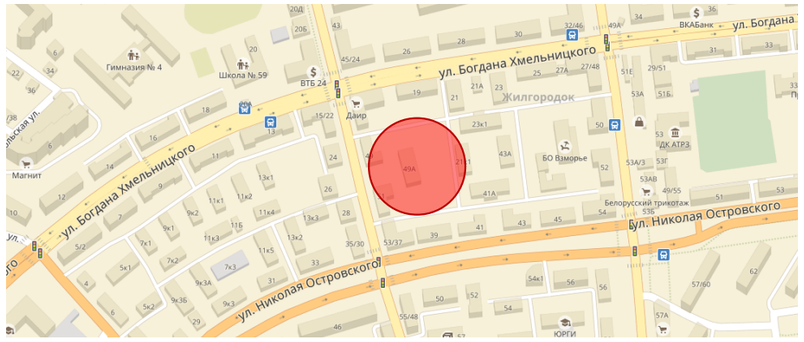

Экспликация зданий и сооружений

№ на плане	Наименование	Примечание
1	Жилой дом	Проект.
2	ГРПШ	Проект.
3	БКРТП	Сущ.
4	Детская площадка	Проект.
5	Площадка для складирования ТБО	Сущ.
6	Гостевая автостоянка	Проект.

Показатели по генплану

Наименование	Ед. изм.	Кол-во в границах участка
Площадь участка	Га	0,4199
Площадь застройки	м2	1346,20
Площадь твёрдых покрытий, в том числе:		1984,05
проезд, парковочный карман	м2	797,35
тротуар	м2	954,20
покрытие детской площадки	м2	150,0
отмостка	м2	46,5
Площадь озеленения	м2	868,75

Условные обозначения

Граница земельного участка

Гостевые автостоянки

Гостевые автостоянки для МГН

Изм.	Кол.уч.	Лист	№Док.	Подп.	Дата
1		зам.	01-18		05.18

10/2017-2ПЗУ

Многоэтажный жилой дом с подземной парковкой по ул. Генерала Епишева в Советском районе г. Астрахани

ГИП	Игошин	
ГАП	Иванюк	
Разработ.	Иванюк	

Жилой дом

Стадия	Лист	Листов
П	2	

Схема планировочной организаци земельного участка

ООО "ВК-Альянс"