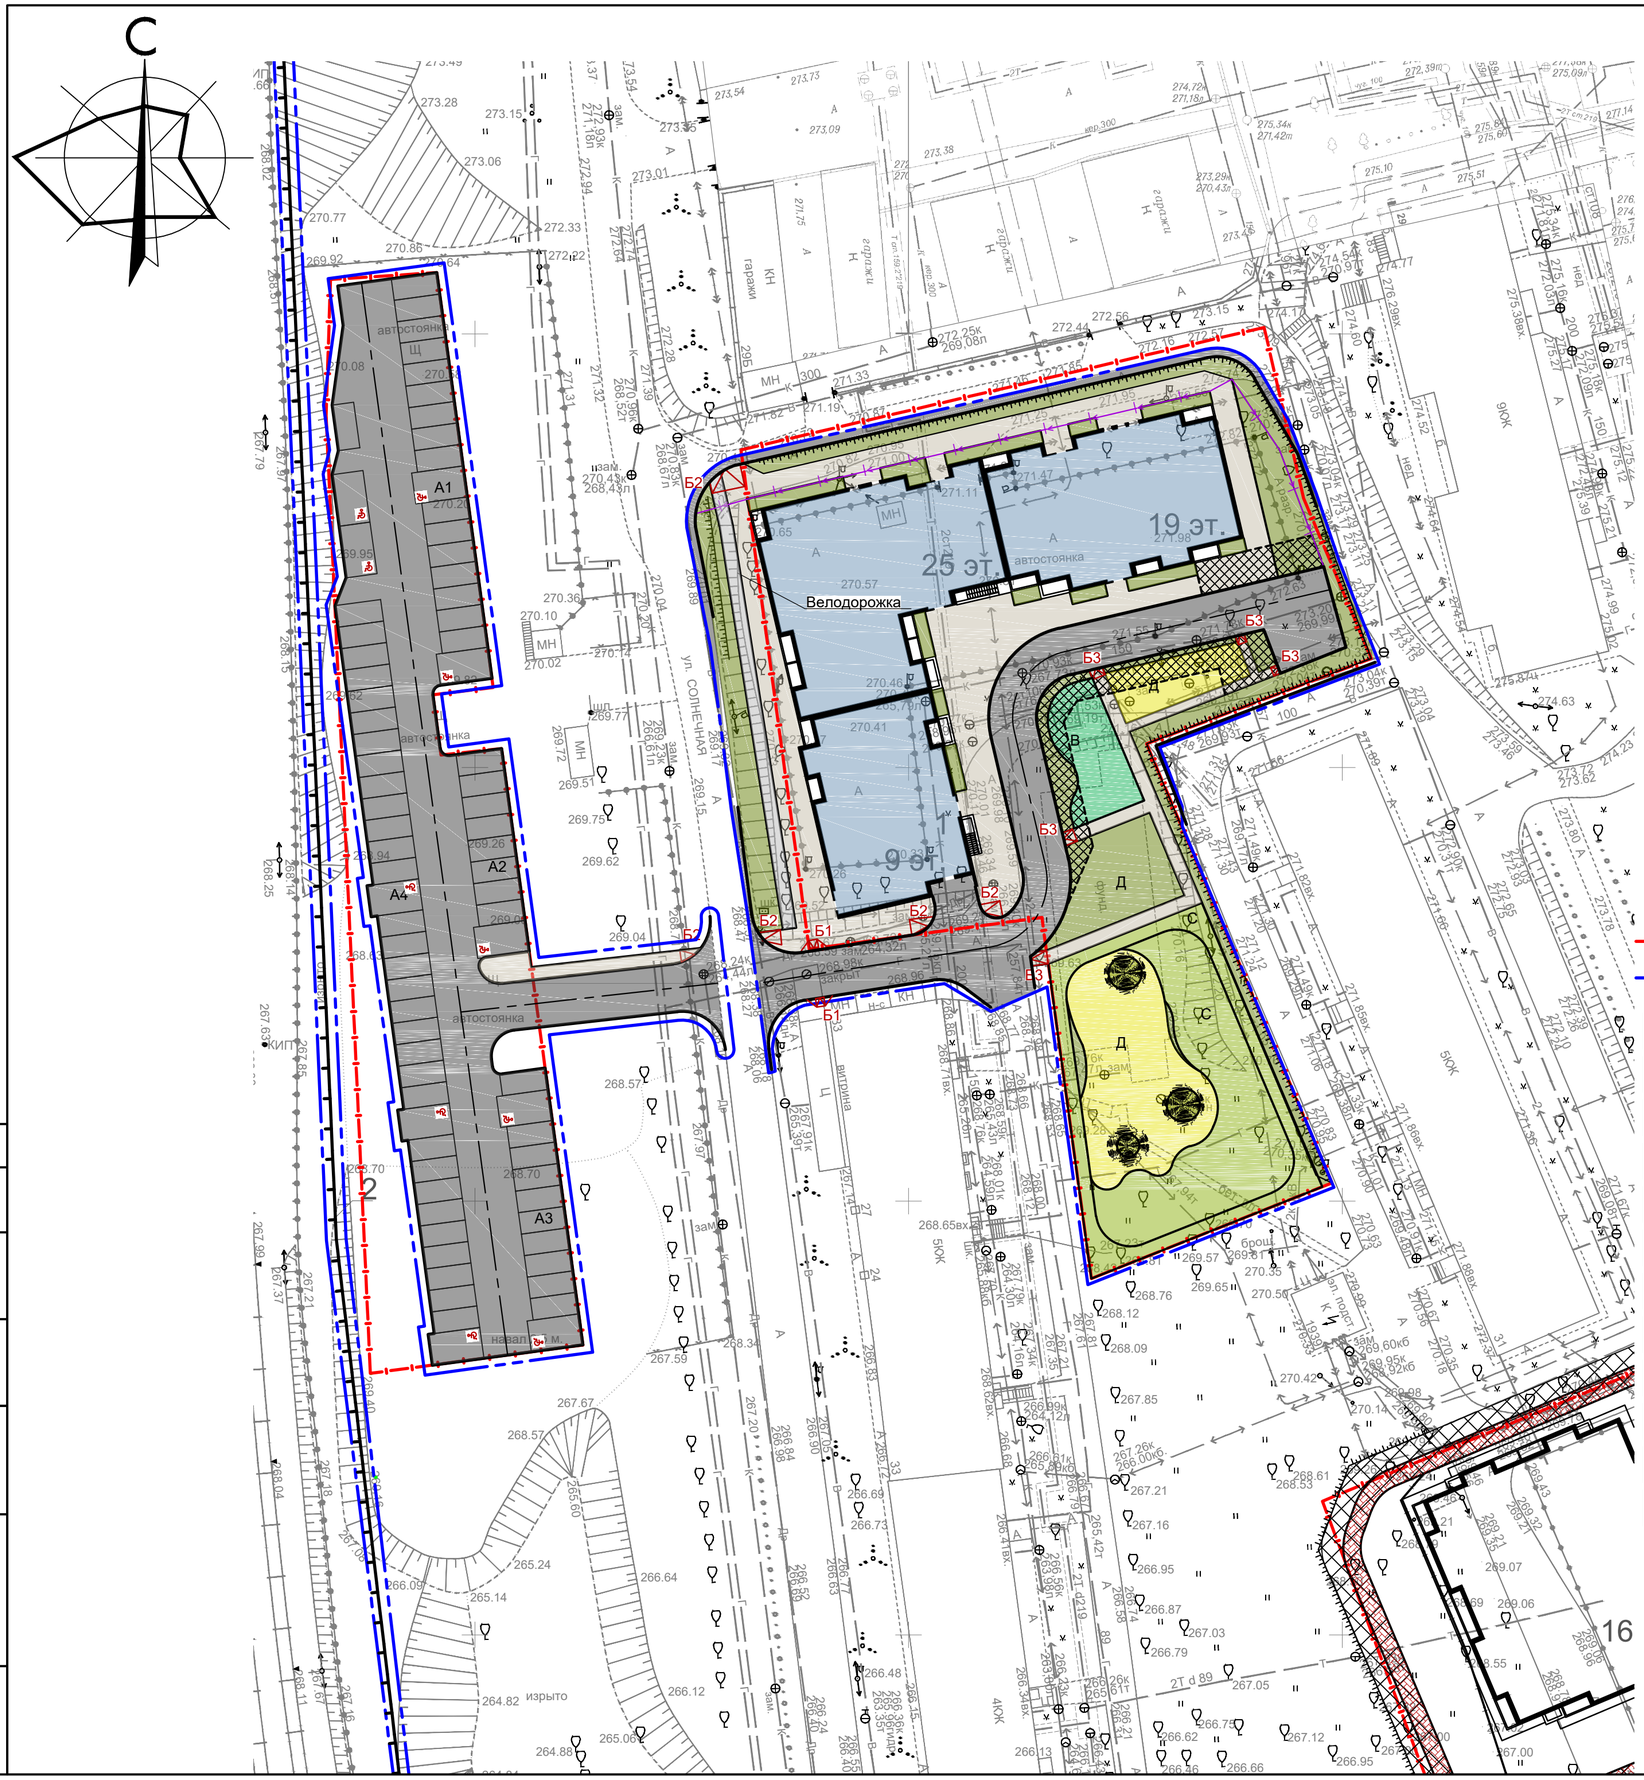

ЭКСПЛИКАЦИЯ ЗДАНИЙ И СООРУЖЕНИЙ

Номер на плане	Наименование	Примечание
	ПРОЕКТИРУЕМЫЕ ЗДАНИЯ И СООРУЖЕНИЯ	
1	Многоквартирный жилой дом	
2	Шумозащитный экран	
	ПРОЕКТИРУЕМОЕ БЛАГОУСТРОЙСТВО	
Д	Детская игровая площадка площадью 530,9 кв.м	
С	Спортивная площадка площадью 530,7 кв.м	
В	Площадка для отдыха взрослых площадью 105,9 кв.м	
А1	Открытая автостоянка на 19 машиномест	
А2	Открытая автостоянка на 9 машиномест	
А3	Открытая автостоянка на 12 машиномест	
А4	Открытая автостоянка на 37 машиномест	

ВЕДОМОСТЬ ЖИЛЫХ И ОБЩЕСТВЕННЫХ ЗДАНИЙ И СООРУЖЕНИЙ

Номер по плану	Наименование и обозначение	Этажность	Количество		Площадь, м²		Строительный объем, м³	
			зданий	квартир	застройки	общая квартир	общий	ниже 0,00
1	Многокватирный жилой дом	9,25,19	1	296	1423,3	15779,9	93688	5430

УСЛОВНЫЕ ОБОЗНАЧЕНИЯ:

- граница землеотвода
- граница благоустройства
- проезды (покрытие ПД-4*)
- тротуары с возможностью проезда пожарной техники (покрытие ПП-1у)
- тротуары (покрытие ПП-1)
- велодорожка (покрытие ПТ-1)
- резиновое покрытие дет.площадки (тип 1)
- резиновое покрытие дет.площадки усил. (тип 1*)
- резиновое покрытие площадки для отдыха взрослых (тип 1)
- резиновое покрытие площадки для отдыха взрослых (тип 1*)
- резиновое покрытие спорт.площадки (тип 1)
- резиновое покрытие спорт.площадки усил. (тип 1*)
- газон (покрытие ПВ-8)
- газонная решётка (покрытие ПВ-8у)

Согласовано:

Взам. инв. N

Подпись и дата

Инв.N подл.

Изм.	Кол.уч	Лист	№ док	Подпись	Дата
Разработал		Зворыгина			03.20
ГАП		Бакшеева			03.20
ГИП		Котов			03.20
Н. контр.		Клищар			03.20
Проверил		Бакшеева			03.20

03.03.2018-П-ПЗУ

Жилая многоэтажная застройка в границах улиц Солнечная-Железнодорожников-Советскаяв Кировском районе г. Екатеринбурга. 1 очередь строительства. Корректировка 2

Стадия	Лист	Листов
П	2	

Схема планировочной организации земельного участка
М 1:500

ООО «Архитекторы Неба»