


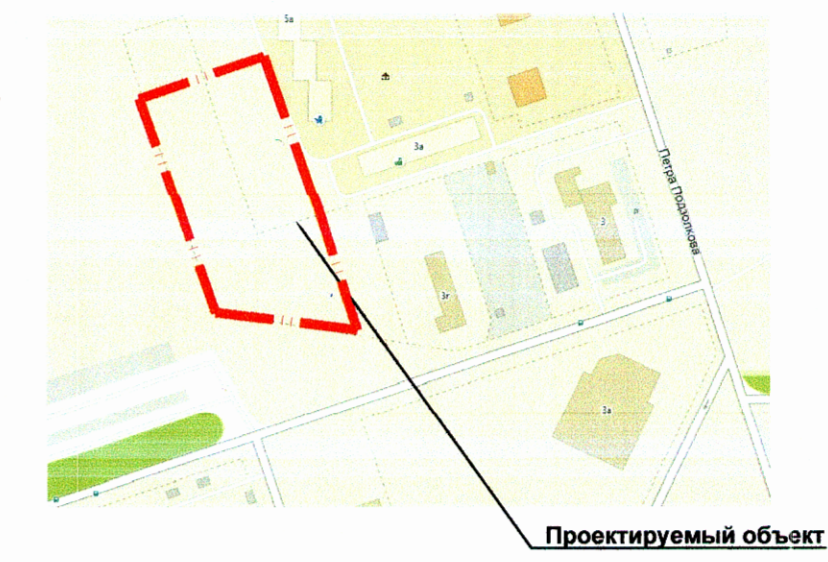

Ведомость дорожных знаков

Условное изображение	Наименование	Кол. шт.	Примечание
	Уступите дорогу	1	
	Место стоянки	24	
	Стоянка с неработающим двигателем	24	
	Инвалиды	10	

Ситуационный план М 1:5000



Ведомость жилых, общественных зданий и сооружений

Номер на плане	Наименование и обозначение	Этажность	Количество		Площадь, м²		Строительный объем, м³	
			зданий	квартир	застройки	общая нормируемая	здания	всего
1	Жилой дом № 1	25-20	1	510	2828,5	28879,1 1889,0	-	159223,8
1.1	Секция 1	25	-	95	473,7	5929,6 87,6	-	31256,8
1.2	Секция 2	25	-	138	898,6	7902,4 906,9	-	44571,9
1.3	Секция 3	25	-	115	527,5	6168,1 322,4	-	34343,2
1.4	Секция 4	20	-	72	500,6	4810,8 310,6	-	25793,8
1.5	Секция 5	20	-	90	428,1	4068,2 261,5	-	23257,8
1.6	Пристроенные нежилые помещения	5	-	-	761,9	3934,2	-	14086,2
1.7	Встроенно-пристроенная подземная автостоянка на 84 машино-места	-	-	-	3060,4	2965,4	-	9863,1
2	Трансформаторная подстанция	-	-	-	39,2	34,4	-	98,5

Баланс территории

№ п/п	Площадь	Кол.	Ед. изм.
1	Участка в границах градплана №RU 24308000-16974	14797,0	м²
2	Застройки	5928,10	м²
	трансформаторной подстанции	39,2	м²
	подземной автостоянки	3060,4	
3	Отмостки	246,1	м²
4	Проездов и автопарковок	3214,9	м²
5	Тротуаров	1402,9	м²
6	Площадки для детей дошкольного и младшего школьного возраста	569,1	м²
7	Площадки для отдыха взрослого населения	221,0	м²
8	Площадок для занятий физкультурой	702,8	м²
9	Площадки для хозяйственных целей	18,0	м²
10	Озеленение	2494,1	м²

Примечание

- В площадь проездов не включена площадь на кровле автостоянки - 2274,8 м²
- В площадь тротуаров не включена площадь на кровле автостоянки - 194,3 м²
- В площадь отмостки не включена площадь на кровле автостоянки - 99,9 м²
- В площадь озеленения не включена площадь на кровле автостоянки - 199,1 м²

Ведомость площадок

Условн. обозн.	Наименование	Площадь, м²	Примечание
А	Площадка для детей дошкольного и младшего школьного возраста	569,1	
Б	Площадка для занятий физкультурой	702,8	
В	Площадка для отдыха взрослого населения	221,0	
Г	Площадка для хозяйственных целей	18,0	

Условные обозначения

- проектируемые здания
- направление движения пожарного транспорта
- бортовой камень БР100.30.15
- бортовой камень БР100.20.8
- граница участка по градплану

14-17-ПЗУ

Комплекс многоэтажных жилых домов с инженерным обеспечением по ул. Петра Подзолкова в г. Красноярске. Жилой дом №1 с пристроенными, со встроенно-пристроенными нежилыми помещениями, с подземной автостоянкой.							
Изм.	Коп. уч.	Лист	№ док.	Подп.	Дата		
Разраб.	Талалаева						
Проверил	Талалаева						
Жилой дом №1					Стадия	Лист	Листов
Схема планировочной организации земельного участка М1:500					П	1	
Ситуационный план М 1:5000							

Сопровождение
 Имя, № док., Пост. и дата
 Имя, № док., Пост. и дата