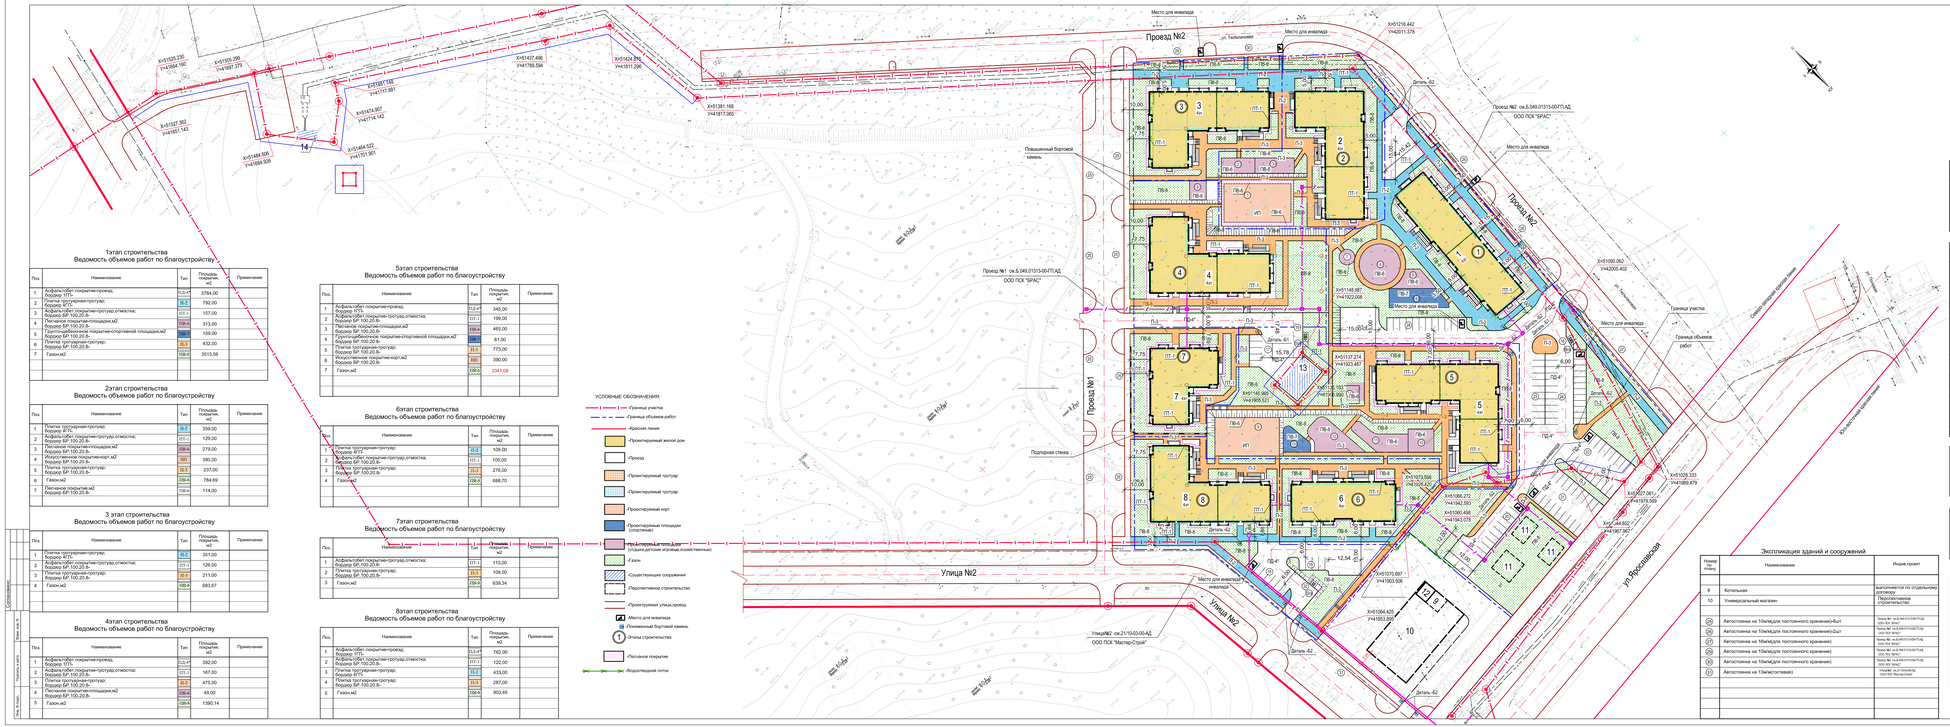

1этап строительства
Ведомость объемов работ по благоустройству

Поз.	Наименование	Тип	Площадь покрытия, м2	Примечание
1	Асфальтобет.покрытие-проезд; Ведомость ИТС	П.3.4*	3784,00	
2	Плитка тротуарная-тротуар; Ведомость ИТС	ВТ-2	792,00	
3	Асфальтобет.покрытие-тротуар,отмостка; Ведомость БР.100.20.В-	АТ-1	157,00	
4	Песчаное покрытие-площадка,м2 Ведомость БР.100.20.В-	ПВ-4	313,00	
5	Грунтовобрезовое покрытие-спортивная площадка,м2 Ведомость БР.100.20.В-	ПВ-5	159,00	
6	Плитка тротуарная-тротуар; Ведомость БР.100.20.В-	ВТ-2	432,00	
7	Газон,м2	СВ-А	3013,58	

2этап строительства
Ведомость объемов работ по благоустройству

Поз.	Наименование	Тип	Площадь покрытия, м2	Примечание
1	Плитка тротуарная-тротуар; Ведомость ИТС	ВТ-2	359,00	
2	Асфальтобет.покрытие-тротуар,отмостка; Ведомость БР.100.20.В-	АТ-1	128,00	
3	Грунтовобрезовое покрытие-площадка,м2 Ведомость БР.100.20.В-	ПВ-5	279,00	
4	Искусственное покрытие-корт,м2 Ведомость БР.100.20.В-	ИП	390,00	
5	Плитка тротуарная-тротуар; Ведомость БР.100.20.В-	ВТ-2	237,00	
6	Газон,м2	СВ-А	784,69	
7	Песчаное покрытие,м2 Ведомость БР.100.20.В-	ПВ-4	114,00	

3 этап строительства
Ведомость объемов работ по благоустройству

Поз.	Наименование	Тип	Площадь покрытия, м2	Примечание
1	Плитка тротуарная-тротуар; Ведомость ИТС	ВТ-2	351,00	
2	Асфальтобет.покрытие-тротуар,отмостка; Ведомость БР.100.20.В-	АТ-1	126,00	
3	Плитка тротуарная-тротуар; Ведомость БР.100.20.В-	ВТ-2	211,00	
4	Газон,м2	СВ-А	683,87	

4этап строительства
Ведомость объемов работ по благоустройству

Поз.	Наименование	Тип	Площадь покрытия, м2	Примечание
1	Асфальтобет.покрытие-проезд; Ведомость ИТС	П.3.4*	392,00	
2	Асфальтобет.покрытие-тротуар,отмостка; Ведомость БР.100.20.В-	АТ-1	167,00	
3	Плитка тротуарная-тротуар; Ведомость БР.100.20.В-	ВТ-2	475,00	
4	Грунтовобрезовое покрытие-площадка,м2 Ведомость БР.100.20.В-	ПВ-5	49,00	
5	Газон,м2	СВ-А	1380,14	

5этап строительства
Ведомость объемов работ по благоустройству

Поз.	Наименование	Тип	Площадь покрытия, м2	Примечание
1	Асфальтобет.покрытие-проезд; Ведомость ИТС	П.3.4*	345,00	
2	Асфальтобет.покрытие-тротуар,отмостка; Ведомость БР.100.20.В-	АТ-1	199,00	
3	Песчаное покрытие-площадка,м2 Ведомость БР.100.20.В-	ПВ-4	485,00	
4	Грунтовобрезовое покрытие-спортивная площадка,м2 Ведомость БР.100.20.В-	ПВ-5	81,00	
5	Плитка тротуарная-тротуар; Ведомость БР.100.20.В-	ВТ-2	773,00	
6	Искусственное покрытие-корт,м2 Ведомость БР.100.20.В-	ИП	390,00	
7	Газон,м2	СВ-А	2041,08	

6этап строительства
Ведомость объемов работ по благоустройству

Поз.	Наименование	Тип	Площадь покрытия, м2	Примечание
1	Плитка тротуарная-тротуар; Ведомость ИТС	ВТ-2	108,00	
2	Асфальтобет.покрытие-тротуар,отмостка; Ведомость БР.100.20.В-	АТ-1	105,00	
3	Плитка тротуарная-тротуар; Ведомость БР.100.20.В-	ВТ-2	276,00	
4	Газон,м2	СВ-А	588,70	

7этап строительства
Ведомость объемов работ по благоустройству

Поз.	Наименование	Тип	Площадь покрытия, м2	Примечание
1	Асфальтобет.покрытие-тротуар,отмостка; Ведомость БР.100.20.В-	АТ-1	113,00	
2	Плитка тротуарная-тротуар; Ведомость БР.100.20.В-	ВТ-2	109,00	
3	Газон,м2	СВ-А	839,34	

8этап строительства
Ведомость объемов работ по благоустройству

Поз.	Наименование	Тип	Площадь покрытия, м2	Примечание
1	Асфальтобет.покрытие-проезд; Ведомость ИТС	П.3.4*	762,00	
2	Асфальтобет.покрытие-тротуар,отмостка; Ведомость БР.100.20.В-	АТ-1	122,00	
3	Плитка тротуарная-тротуар; Ведомость ИТС	ВТ-2	433,00	
4	Плитка тротуарная-тротуар; Ведомость БР.100.20.В-	ВТ-2	287,00	
5	Газон,м2	СВ-А	903,49	

Ситуационный план

Экспликация зданий и сооружений

Номер по плану	Наименование	Индив.проект
	4 Этап строительства	
4	4-х этажный жилой дом на 48 кв.	проектируемый
9	Площадка хозяйственная(для сушки белья) площ.49,00м2	проект.

Экспликация зданий и сооружений

Номер по плану	Наименование	Индив.проект
	5 Этап строительства	
5	4-х этажный жилой дом на 48 кв.	проектируемый
8	Корт площ.390,00м2	ООО Региональный центр капитального ремонта "Гарантия"
16	Площадка детская игровая площ.90,00м2	оборудование ООО ПСК"ЗРАС"
15	Площадка отдыха площ.141,00м2	оборудование ООО ПСК"ЗРАС"
14	Площадка детская игровая площ.176,00м2	оборудование ООО ПСК"ЗРАС"
13	Площадка спортивная площ.81,00м2	оборудование ООО ПСК"ЗРАС"
19	Площадка хозяйственная(для сушки белья) площ.58,00м2	оборудование ООО ПСК"ЗРАС"
18	Площадка для сбора мусора на 2 конт.(УУ-1,1м3)	проект.
19а	Площадка для крупногабаритные отходов	проект.
17	Автостоянка на 5м/м(стоянки)	проект.
	Существующие здания и сооружения	
13	Распределительная подстанция	гпн.

Экспликация зданий и сооружений

Номер по плану	Наименование	Индив.проект
	6 Этап строительства	
6	4-х этажный жилой дом на 48 кв.	проектируемый

Экспликация зданий и сооружений

Номер по плану	Наименование	Индив.проект
	7 Этап строительства	
7	4-х этажный жилой дом на 48 кв.	проектируемый

Экспликация зданий и сооружений

Номер по плану	Наименование	Индив.проект
9	Котельная	выполняется по отдельному договору
10	Универсальный магазин	Перспективное строительство
20	Автостоянка на 10м/м(для постоянного хранения)-бут	Заказ № ок.Б.549.01/13-00-ПТ.АД ООО ПСК "ЗРАС"
21	Автостоянка на 10м/м(для постоянного хранения)-бут	Заказ № ок.Б.549.01/13-00-ПТ.АД ООО ПСК "ЗРАС"
22	Автостоянка на 10м/м(для постоянного хранения)	Заказ № ок.Б.549.01/13-00-ПТ.АД ООО ПСК "ЗРАС"
23	Автостоянка на 10м/м(для постоянного хранения)	Заказ № ок.Б.549.01/13-00-ПТ.АД ООО ПСК "ЗРАС"
11	Автостоянка на 13м/м(гостевая)	Заказ № ок.Б.549.01/13-00-ПТ.АД ООО ПСК "ЗРАС"

Экспликация зданий и сооружений

Номер по плану	Наименование	Индив.проект
	1 Этап строительства	
1	4-х этажный жилой дом на 48 кв.	проектируемый
11	Насосная пожаротушения с двумя резервуарами	ранее запроектировано ООО ПСК"ЗРАС"
12	Газорегуляторный шкафной пункт(ГРПШ)	выполняется по отдельному договору
4	Площадка детская игровая площ.201,00м2	оборудование ООО ПСК"ЗРАС"
5	Площадка детская игровая площ.83,00м2	оборудование ООО ПСК"ЗРАС"
6	Площадка спортивная площ.159,00м2	оборудование ООО ПСК"ЗРАС"
7	Площадка отдыха площ.29,00м2	оборудование ООО ПСК"ЗРАС"
18	Площадка для сбора мусора на 2 конт.(УУ-1,1м3)	проект.
19а	Площадка для крупногабаритные отходов	проект.
20	Автостоянка на 9м/м(гостевая)	проект.
21	Автостоянка на 10м/м(для постоянного хранения)	проект.
22	Автостоянка на 10м/м(для постоянного хранения)	проект.
23	Автостоянка на 10м/м(для постоянного хранения)	проект.
24	Автостоянка на 23м/м(для постоянного хранения)	проект.
25	Автостоянка на 13м/м(гостевая)	проект.
	Существующие здания и сооружение	
14	КНС хоз-бытовых стоков	гпн.

Экспликация зданий и сооружений

Номер по плану	Наименование	Индив.проект
	2 Этап строительства	
2	4-х этажный жилой дом на 52 кв.	проектируемый
8	Корт площ.390,00м2	ООО Региональный центр капитального ремонта "Гарантия"
13	Площадка отдыха площ.78,00м2	оборудование ООО ПСК"ЗРАС"
15	Площадка детская игровая площ.201,00м2	оборудование ООО ПСК"ЗРАС"

Экспликация зданий и сооружений

Номер по плану	Наименование	Индив.проект
	3 Этап строительства	
3	4-х этажный жилой дом на 48 кв.	проектируемый

Экспликация зданий и сооружений

Номер по плану	Наименование	Индив.проект
	8 Этап строительства	
8	4-х этажный жилой дом на 48 кв.	проектируемый
18	Площадка для сбора мусора на 1 конт.(УУ-1,1м3)	проект.
19а	Площадка для крупногабаритные отходов	проект.
20	Автостоянка на 7м/м(для постоянного хранения)	проект.
21	Автостоянка на 4м/м(для постоянного хранения)	проект.

						ГП.03-12-2019/01-00-ПЗУ	
						Поселок "Зеленая горка" вблизи ул.Полевая в Орджоникидзевском районе г.Екатеринбурга, жилые дома №1-8.	
Изм.	Кол.уч.	Лист	№ док.	Подп.	Дата		
Н.контр.	Чертенко				03.20	Схема планировочной организации земельного участка М1:500	Стадия Лист Листов П 2
Проверил	Шевцов				03.20		
Разработал	Пылева				03.20		ООО "Фирма"Гражданпроект"

Формат А2х4

Согласовано

Взам. инв. №

Подпись и дата

Инв. № подл.