


КОНСТРУКЦИИ ПОКРЫТИЙ			
Тип покрытия	Сечение	Материалы слоя	Толщ. слоя мм
ПД-4	Асфальтобетон	1. Асфальтобетон А16В1 на БНД 70/100	50
		2. Асфальтобетон А16Н1 на БНД 70/100	80
ПП-4	Плиточное	1. Бетонные тротуарные плиты ГОСТ 17608-91	80
		2. Песок из отсева дробления - 50	100
ПТ-2	Песчаное	1. Песок (зернистость 0...7мм)	300
		2. Щебень фракции 5-10мм	100
ПТ-3	Песчаное	1. Песок (зернистость 0...7мм)	300
		2. Щебень фракции 5-10мм	100
ПТ-4	Песчаное	1. Щебень фракции 10-20, 40-70	200
		2. Щебень фракции 50-70 мм	100
Е-1	Растительные-грунтовые	1. Растительный грунт	200
		2. Разрыхленный грунт	---
Е-1	Растительные-грунтовые	1. Газонная решетка EGORASTER E50 192291-001-92456452-2012 (заполняется плодородным грунтом с сеном трав)	50
		2. Слой плодородного грунта (30%) и щебня (70%) (выравнивающий слой) ф. 5-20мм	40
ПТ-2	Асфальтобетон	1. Асфальтобетон А16В1 на БНД 70/100-2	50
		2. Щебень М1000 ф. 5-10 ГОСТ 8267-93 - 130	130
ПТ-2	Плиточное	1. Бетонные тротуарные плиты ГОСТ 17608-91	80
		2. Песок из отсева дробления - 50	100

ЭКСПЛИКАЦИЯ ЗДАНИЙ И СООРУЖЕНИЙ		
Номер на плане	Наименование	Примечание
<b>ПРОЕКТИРУЕМЫЕ ЗДАНИЯ И СООРУЖЕНИЯ</b>		
1.1	25-ти этажная секция 1 жилого дома 1	Дороги несплошного значения с укреплёнными обочинами и асфальтовым покрытием
1.2	15-ти этажная секция 2 жилого дома 1	
1.3	17-ти этажная секция 3 жилого дома 1	
1.4	25-ти этажная секция 4 жилого дома 1	
2	Подземная автостоянка	Тротуары, не предусмотренные для проезда пожарных машин
2.1	Выезд в подземную автостоянку	
3	Трансформаторная подстанция	Тротуары, предусмотренные для проезда пожарных машин
4	ГРПШ	
<b>ЭКСПЛИКАЦИЯ ПЛОЩАДОК БЛАГОУСТРОЙСТВА</b>		
<b>Проектируемые площадки благоустройства</b>		
А	Детская уличная площадка	Площадки для игр детей
Б	Площадка для отдыха взрослых	
В	Спортивная площадка	
Г	Велодорожка	
Д	Площадка для сбора мусора	Газоны, цветники
Р1-Р2, Р9	Гостевая автостоянка для временного хранения машин жителей	
Р8	Гостевая автостоянка для временного хранения машин коммерческих помещений	

**УЗЛЫ ПРИМЫКАНИЯ ПОКРЫТИЙ**

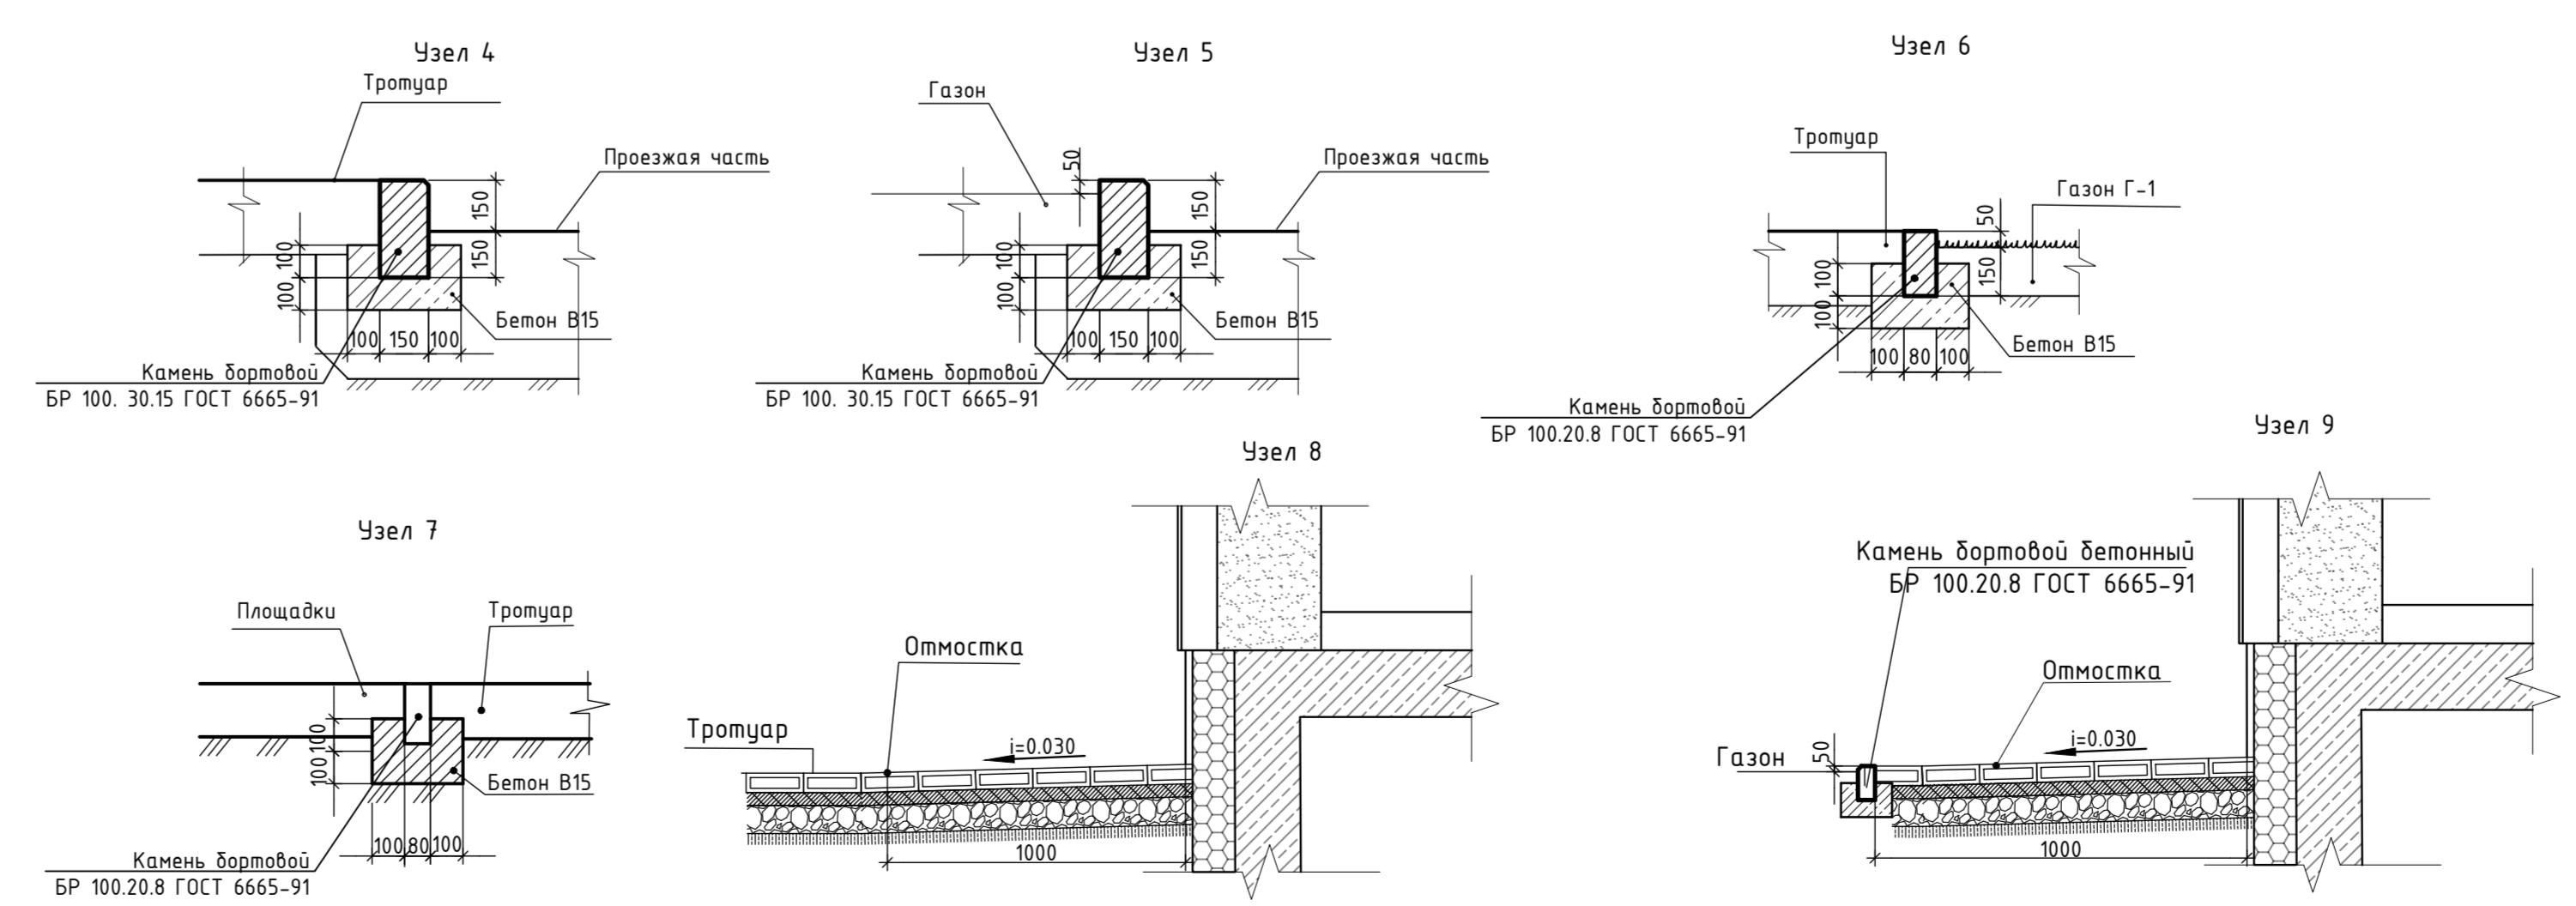

**УСЛОВНЫЕ ОБОЗНАЧЕНИЯ**

- Красные линии улиц
- Граница земельного участка жилого дома по ГПЗУ
- Граница смежных земельных участков
- Проектируемый жилой дом
- Инженерные сооружения
- Сооружения подземной автостоянки
- Граница подземной автостоянки
- Граница благоустройства территории
- Ограждение территории
- Подпорная стенка

17-08-20-ПЗУ			
Изм.	Конт.	Лист	№ док.
Разраб.	Сверн.	Подп.	Дата
Проверен.	Сверн.	Подп.	Дата
Исполн.	Барышников	06.20	
Мультиэтажная жилая застройка со встроенно-пристроенным подземным паркингом по ул. 8 Марта, 204 в Чкаловском районе г. Екатеринбург.			Стандарт Листов
Схема планировочной организации земельного участка с указанием типов и узлов покрытий. М1500			П 2
ООО "АЛЬТЕК ПРОЕКТИРОВАНИЕ"			