


Номер на плане	Наименование	Величина санитарного разрыва	Примечание
1	Жилой дом	Не нормируется	Проектируемый
2	Подземный паркинг на 85 машино-мест	Не нормируется	Проектируемый
3	Въезд в подземный паркинг	Не нормируется	Проектируемый
4	Офисы	Не нормируется	Проектируемый
5	Трансформаторная подстанция	Санитарный разрыв - 10 м	Проектируемый
A1	Парковка на 12 машино-мест (9 пост. хранения и 3 гостевые)	Санитарный разрыв - 15 м	Проектируемый
A2	Парковка на 6 машино-мест (гостевые, 3 из них для ММГН)	Санитарный разрыв - 10 м	Проектируемый
A3	Парковка на 21 машино-место (гостевые)	Не нормируется	Проектируемый
M	Площадка для сбора мусора на 3 евроконтейнера	Санитарный разрыв - 20 м	Проектируемый
Д	Площадка для игр детей	От окон жилого дома - 12 м	Проектируемый
В	Площадка для отдыха взрослого населения	От окон жилого дома - 10 м	Проектируемый
Ф	Площадка для занятий физкультурой	От окон жилого дома - 10 м	Проектируемый
ВД	Внутренний дворик	Не нормируется	Проектируемый

Оборудование и организация специального места, выделенного для стоянки автомобилей, принадлежащих ММГН

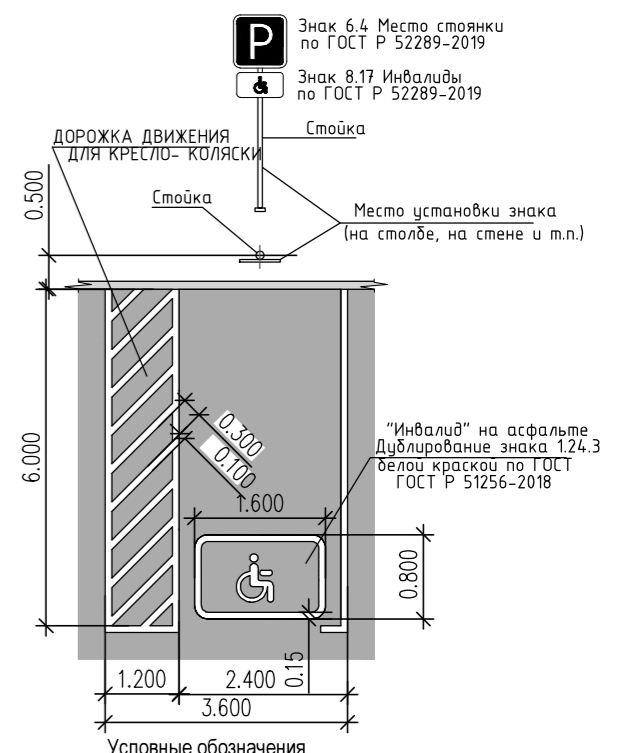

	Асфальтобетонное покрытие		Граница землеотвода
	Асфальтобетонное покрытие тротуаров		Граница ССЗ
	Тротуарная плитка		Охранные зоны сетей по ГПЗУ
	Газон		Граница подземного паркинга
	Тротуарная плитка для внутреннего дворика		Граница благоустройства

Таблица дорожных знаков

Номер знака по ГОСТ 52289-2019	Знак		Стойка		Фундамент		Количество	Примечания
	Материал	Кол-во	Типоразмер по ГОСТ Р 52290-2004	Обозначение	Марка	Обозначение		
2.4		1	I	Труба стальная Ø57 ГОСТ 10704-91			1	
6.4		3	I	Труба стальная Ø76 ГОСТ 10704-91			3	
8.17		3	I					

Дорожная разметка

Наименование	Количество		Примечания
	п.м.	кв.м.	
1.1	361,00	36,10	
1.2 (h=0,5м)	141,0	70,50	
1.23.3		2,40	
1.24.3		0,72,1	

- Примечание:
1. Система координат - МСК 66.
 2. Система высот - Балтийская, 1977.
 3. Дорожные знаки по ГОСТ Р 52290.
 4. Опоры дорожных знаков по ГОСТ 32948-2014.
 5. Элементы дорожной разметки по ГОСТ Р 51256.
 6. Граница допустимого расположения зданий и сооружений согласно ГПЗУ совпадает с границей землеотвода.

23-03/20-00-ПЗУ

Многоквартирный жилой дом с помещениями общественного назначения и подземной автостоянкой, расположенный по адресу: г.Екатеринбург, ул.Олега Кошевого, д.1					
Изм.	Кол.уч.	Лист	Ледок.	Подп.	Дата
					05.20
Разработчик	Зырянова				05.20
Проверил	Шелудяков				05.20
Н.Контроль	Руднов				05.20
Схема планировочной организации земельного участка				Стадия	Лист
				II	2
Схема планировочной организации земельного участка М1:500				ООО НПЦ "АвантажГеоПроект"	

Имя, № подл. Полость и дата. Валент. № инв.