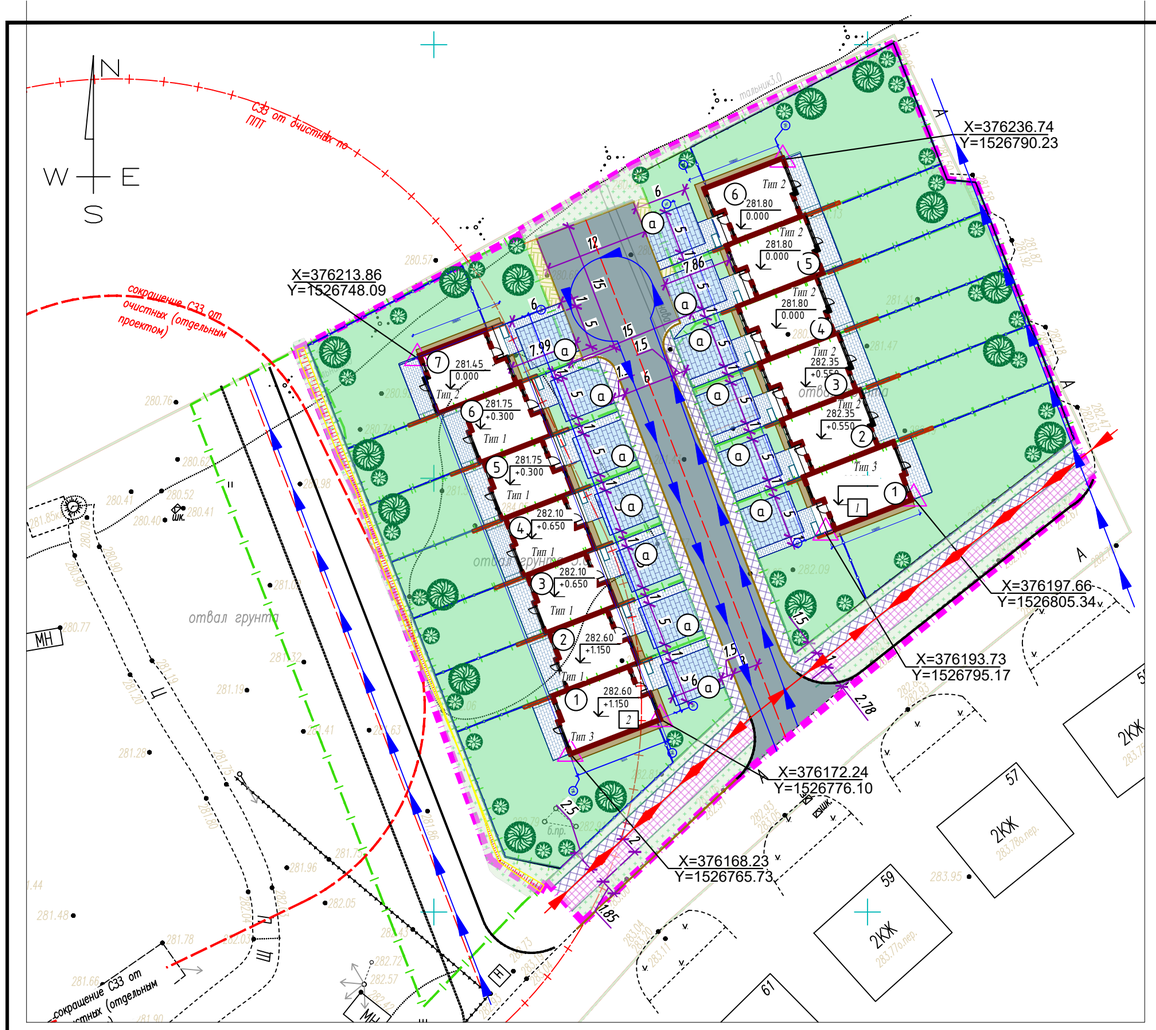


## Условные графические обозначения

| Наименование | Обозначения | Примечание |
|---|---|---|
| Граница землеотвода по ГПЗУ | | |
| Граница благоустройства | | |
| Расстояние СЗЗ от очистных сооружений | | |
| Автомобильные дороги и пожарные тротуары | | БР300.15.8 |
| Автомобильные дороги и пожарные тротуары | | БР аппарель |
| Тротуары, пешеходные дорожки | | БР100.20.8 |
| Тротуары, пешеходные дорожки | | БР металл. |
| Подпорнаяя стенка | | |
| Автомобильные дороги,асфальт.покр. | | ТИП1 |
| Бетонное покрытие тротуара, цвет серый.типа Бехатон | | ТИП2а |
| Бетонное покрытие велодорожки, цвет красный, типа Бехатон | | ТИП2б |
| Тротуары, пешеходные дорожки, плитка | | ТИП3 |
| Парковочные места, плитка | | ТИП5 |
| Газонная решетка, с заполнением гравием | | ТИП6 |
| Газон (плодородный грунт) с посевом трав | | ТИП8 |
| Газон (плодородный грунт) | | ТИП7 |
| Отмостка, бетонное покрытие | | ТИП4 |
| Деревья, липа мелколистная | | |
| Кусты, дерен белый сибирика | | |
| Движение МГН | | |
| Движение пожарной машины | | |

## Экспликация зданий и сооружений

| №п.п | Наименование | Примечание |
|---|---|---|
| 1 | Жилой дом блокированной застройки тип ТХ1 шесть жилых блоков | |
| 1 | Жилой блок тип 3 | |
| 2 | Жилой блок тип 2 | |
| 3 | Жилой блок тип 2 | |
| 4 | жилой блок тип 2 | |
| 5 | жилой блок тип 2 | |
| 6 | Жилой блок тип 2 | |
| 2 | Жилой дом блокированной застройки тип ТХ2 семь жилых блоков | |
| 1 | Жилой блок тип 3 | |
| 2 | Жилой блок тип 1 | |
| 3 | Жилой блок тип 1 | |
| 4 | Жилой блок тип 1 | |
| 5 | Жилой блок тип 1 | |
| 6 | Жилой блок тип 1 | |
| 7 | Жилой блок тип 2 | |
| | Экспликация площадок | |
| а | Машино места хранения автомобиля | |

Примечание
1. Посадочный материал уточнить на стадии рабочего проектирования

## ДЕТАЛИ ПОКРЫТИЙ

| Тип покр. | Наименование | Сечение | Материал слоя | Толщ.слоя. мм | Модуль упр. МПа | Примечание |
|---|---|---|---|---|---|---|
| 1 | Асфальтовое покрытие проезжей части | | 1. Мелкозернистый асфальтобетона<br>2. Мелкозернистый асфальтобетона<br>3. Щебень. фр.20-40 обработанный по способу пропитки<br>4. Щебень. фр.40-70 уложенный по способу заклинки (см. прим.)<br>Уплотненный грунт 1.65 м/м3. с коэфф.уплотнения 0.95 | 40<br>40<br>50<br>250<br>-- | 165 | Жилые улицы с усовершенствованным покрытием |
| 2а | Бетонное покрытие тротуара типа "Бехатон" серого цвета (Пешеходные покрытия общего назначения) | | 1. Плитка бетонная<br>2. Песок крупнозернистый<br>3. Бетон В7,5, F 150, W4 арм. сеткой 5Вpl-100/5Вpl-100, перф. d50 с шагом 1,5м<br>3. Щебень фр. 20-40 мм уложенный по способу заклинки<br>3. Щебень утрамбованный в грунт<br>Уплотненный грунт 1,65 м/м3, с коэфф.уплотнения 0,95 | 80<br>50<br>100<br>100<br>-- | 165 | Жилые улицы с усовершенствованным покрытием "Усиленное" (На жестком основании) |
| 2б | Бетонное покрытие велодорожки типа "Бехатон" красного цвета (Пешеходные покрытия общего назначения) | | 1. Плитка бетонная<br>2. Песок крупнозернистый<br>3. Бетон В7,5, F 150, W4 арм. сеткой 5Вpl-100/5Вpl-100, перф. d50 с шагом 1,5м<br>3. Щебень фр. 20-40 мм уложенный по способу заклинки<br>3. Щебень утрамбов.-й в грунт<br>Уплотненный грунт 1,65 м/м3, с коэфф.уплотнения 0,95 | 80<br>50<br>100<br>100<br>-- | 165 | Жилые улицы с усовершенствованным покрытием "Усиленное" (На жестком основании) |
| 3 | Бетонное покрытие тротуар.плиты 500х1000х50 светло-серого цвета (Пешеходные покрытия участка) | Плодородный грунт с посевом трав | 1. Бетонные тротуаоные плиты 500х1000х50 светло-серого цвета<br>Песок крупнозернистый<br>3. Геотекстиль<br>4. Щебень фракции 20-40 мм уложенный по способу заклинки<br>5. Уплотненный грунт 1.65 м/м3. с коэфф.уплотнения 0.95 | 80<br>50<br>0.2<br>100<br>-- | | состав трав:<br>-овсяница красная - 15г/м2, райграс пастбищный - 4г/м2, клевер белый - 1г/м2 |
| 4 | Бетонное покрытие отмостки | | 1.Бетон класса В15; h=0,12м<br>2.Песчано-гравийная смесь; h=0,10м<br>Уплотненый грунт | 120<br>100<br>-- | | |
| 5 | Бетонные тротуарные плиты Экопарковка | Плодородный грунт с посевом трав | 1. Бетонные тротуарные плиты 500х1000х50 темно-серого цвета<br>2.Выравнивающий слой: Смесь растительного субстрата и гравия (4 см)<br>3.Плодородный промежуточный слой: 20 см плодородного основания (65-70% щебня 30/60 + 30-35% растительного субстрата)<br>4. Дренажируемое основание: крупного гравия (например, 30/60 – 40/80)<br>5. Геотекстиль<br>Грунтовое основание | 50<br>40<br>200<br>300<br>--<br>-- | | состав трав:<br>-овсяница красная - 15г/м2, райграс пастбищный - 4г/м2, клевер белый - 1г/м2 |
| 6 | Газонная решетка ECORASTER® Green | | 1.Решетка ECORASTER® с заполнение мелким гравием<br>2.Выравнивающий слой: Смесь растительного субстрата и гравия (4 см)<br>3. Дренажируемое основание: крупного гравия 30/60 4. Геотекстиль<br>Грунтовое основание | 80<br>40<br>300<br>--<br>-- | | |
| 7 | Газонное покрытие (вне участка) | | 1. Плодородный грунт<br>Уплотненный грунт 1,65 м/м3, с коэфф.уплотнения 0,95 | 150<br>-- | | |
| 8 | Газонное покрытие (на участке) | | 1. Плодородный грунт с посевом трав: состав -овсяница красная - 15г/м2, райграс пастбищный - 4г/м2, клевер белый - 1г/м2<br>Уплотненный грунт 1,65 м/м3, с коэфф.уплотнения 0,95 | 150<br>-- | | |

| Изм. | Кол.уч. | Лист | №док. | Подп. | Дата |
|---|---|---|---|---|---|
| Разработал | | Нажмутдинова | | | 09.20 |
| Проверил | | Костырева | | | 09.20 |
| Н. контроль | | Кожарская | | | 09.20 |

4/ПД-ЭД-ПЗУ

«Жилые дома блокированной застройки тип ТХ1 шесть жилых блоков, ТХ2 семь жилых блоков, ТХ3 шесть жилых блоков,расположенные по адресу: Свердловская область, г.Екатеринбург, жилой район «Экодолье», ул. Абрикосовая. 1 пусковой комплекс»

Квартал №3

| Стадия | Лист | Листов |
|---|---|---|
| П | 2 | |

Схема планировочной организации земельного участка М1:500

ООО «Мегалит-Проект»

Взам.инв.№ | Подпись и дата | Инв.№подл.

Формат А2