

Ведомость жилых и общественных зданий и сооружений

№ п/п	Наименование и обозначение	Этажность	Количество		Площадь, м2				Строительный объем, м3	
			Здания	Всего	Застройки		Общая нормируемая		Здания	Всего
					Здания	Всего	Здания	Всего		
1	Жилой дом №1	6	1	22	22	640,73		3219,50		12652,19
2	Жилой дом №2	6	1	23	23	640,73		3219,50		12652,19
3	Жилой дом №3	6	1	23	23	640,73		3219,50		12652,19
4	Жилой дом №4	16	1	62	62	661,40		8670,54		32206,95
5	Жилой дом №5	5	1							
6	Жилой дом №6	5	1							
7	Жилой дом №7	5	1							
8	Контрольно-пропускной пункт 1	1	1							
9	Трансформ. подстанция	1	1							
10	Тарифный боксового типа на 21 м/м	1	1							
11	Площадка для парковки автомобилей на 117 м/м	1	1							
12	Площадка для парковки автомобилей на 29 м/м	1	1							
13	Площадка для парковки автомобилей на 13 м/м	1	1							
14	Площадка для парковки автомобилей на 7 м/м	1	1							
15	Площадка для парковки автомобилей на 7 м/м	1	1							
16	Площадка для парковки автомобилей на 7 м/м	1	1							
17	Площадка для парковки автомобилей на 7 м/м	1	1							
18	Площадка для парковки автомобилей на 7 м/м	1	1							
19	Площадка для парковки автомобилей на 7 м/м	1	1							
20	Площадка для парковки автомобилей на 8 м/м	1	1							
21	Площадка для парковки автомобилей на 116 м/м	1	1							
22	Площадка для парковки автомобилей на 20 м/м	1	1							
23	Площадка для парковки автомобилей на 8 м/м	1	1							
24	Локальные очистные сооружения с помещениями бассейна	1	1							
25	Здания подготовительных помещений бассейна	1	1							
26	Чаша бассейна	1	1							
27	Площадка для парковки автомобилей на 6 м/м	1	1							
28	Терраса над площадкой для парковки автомобилей с контрольно-пропускным пунктом	1	1							

Схема планировочной организации земельного участка. М 1:500


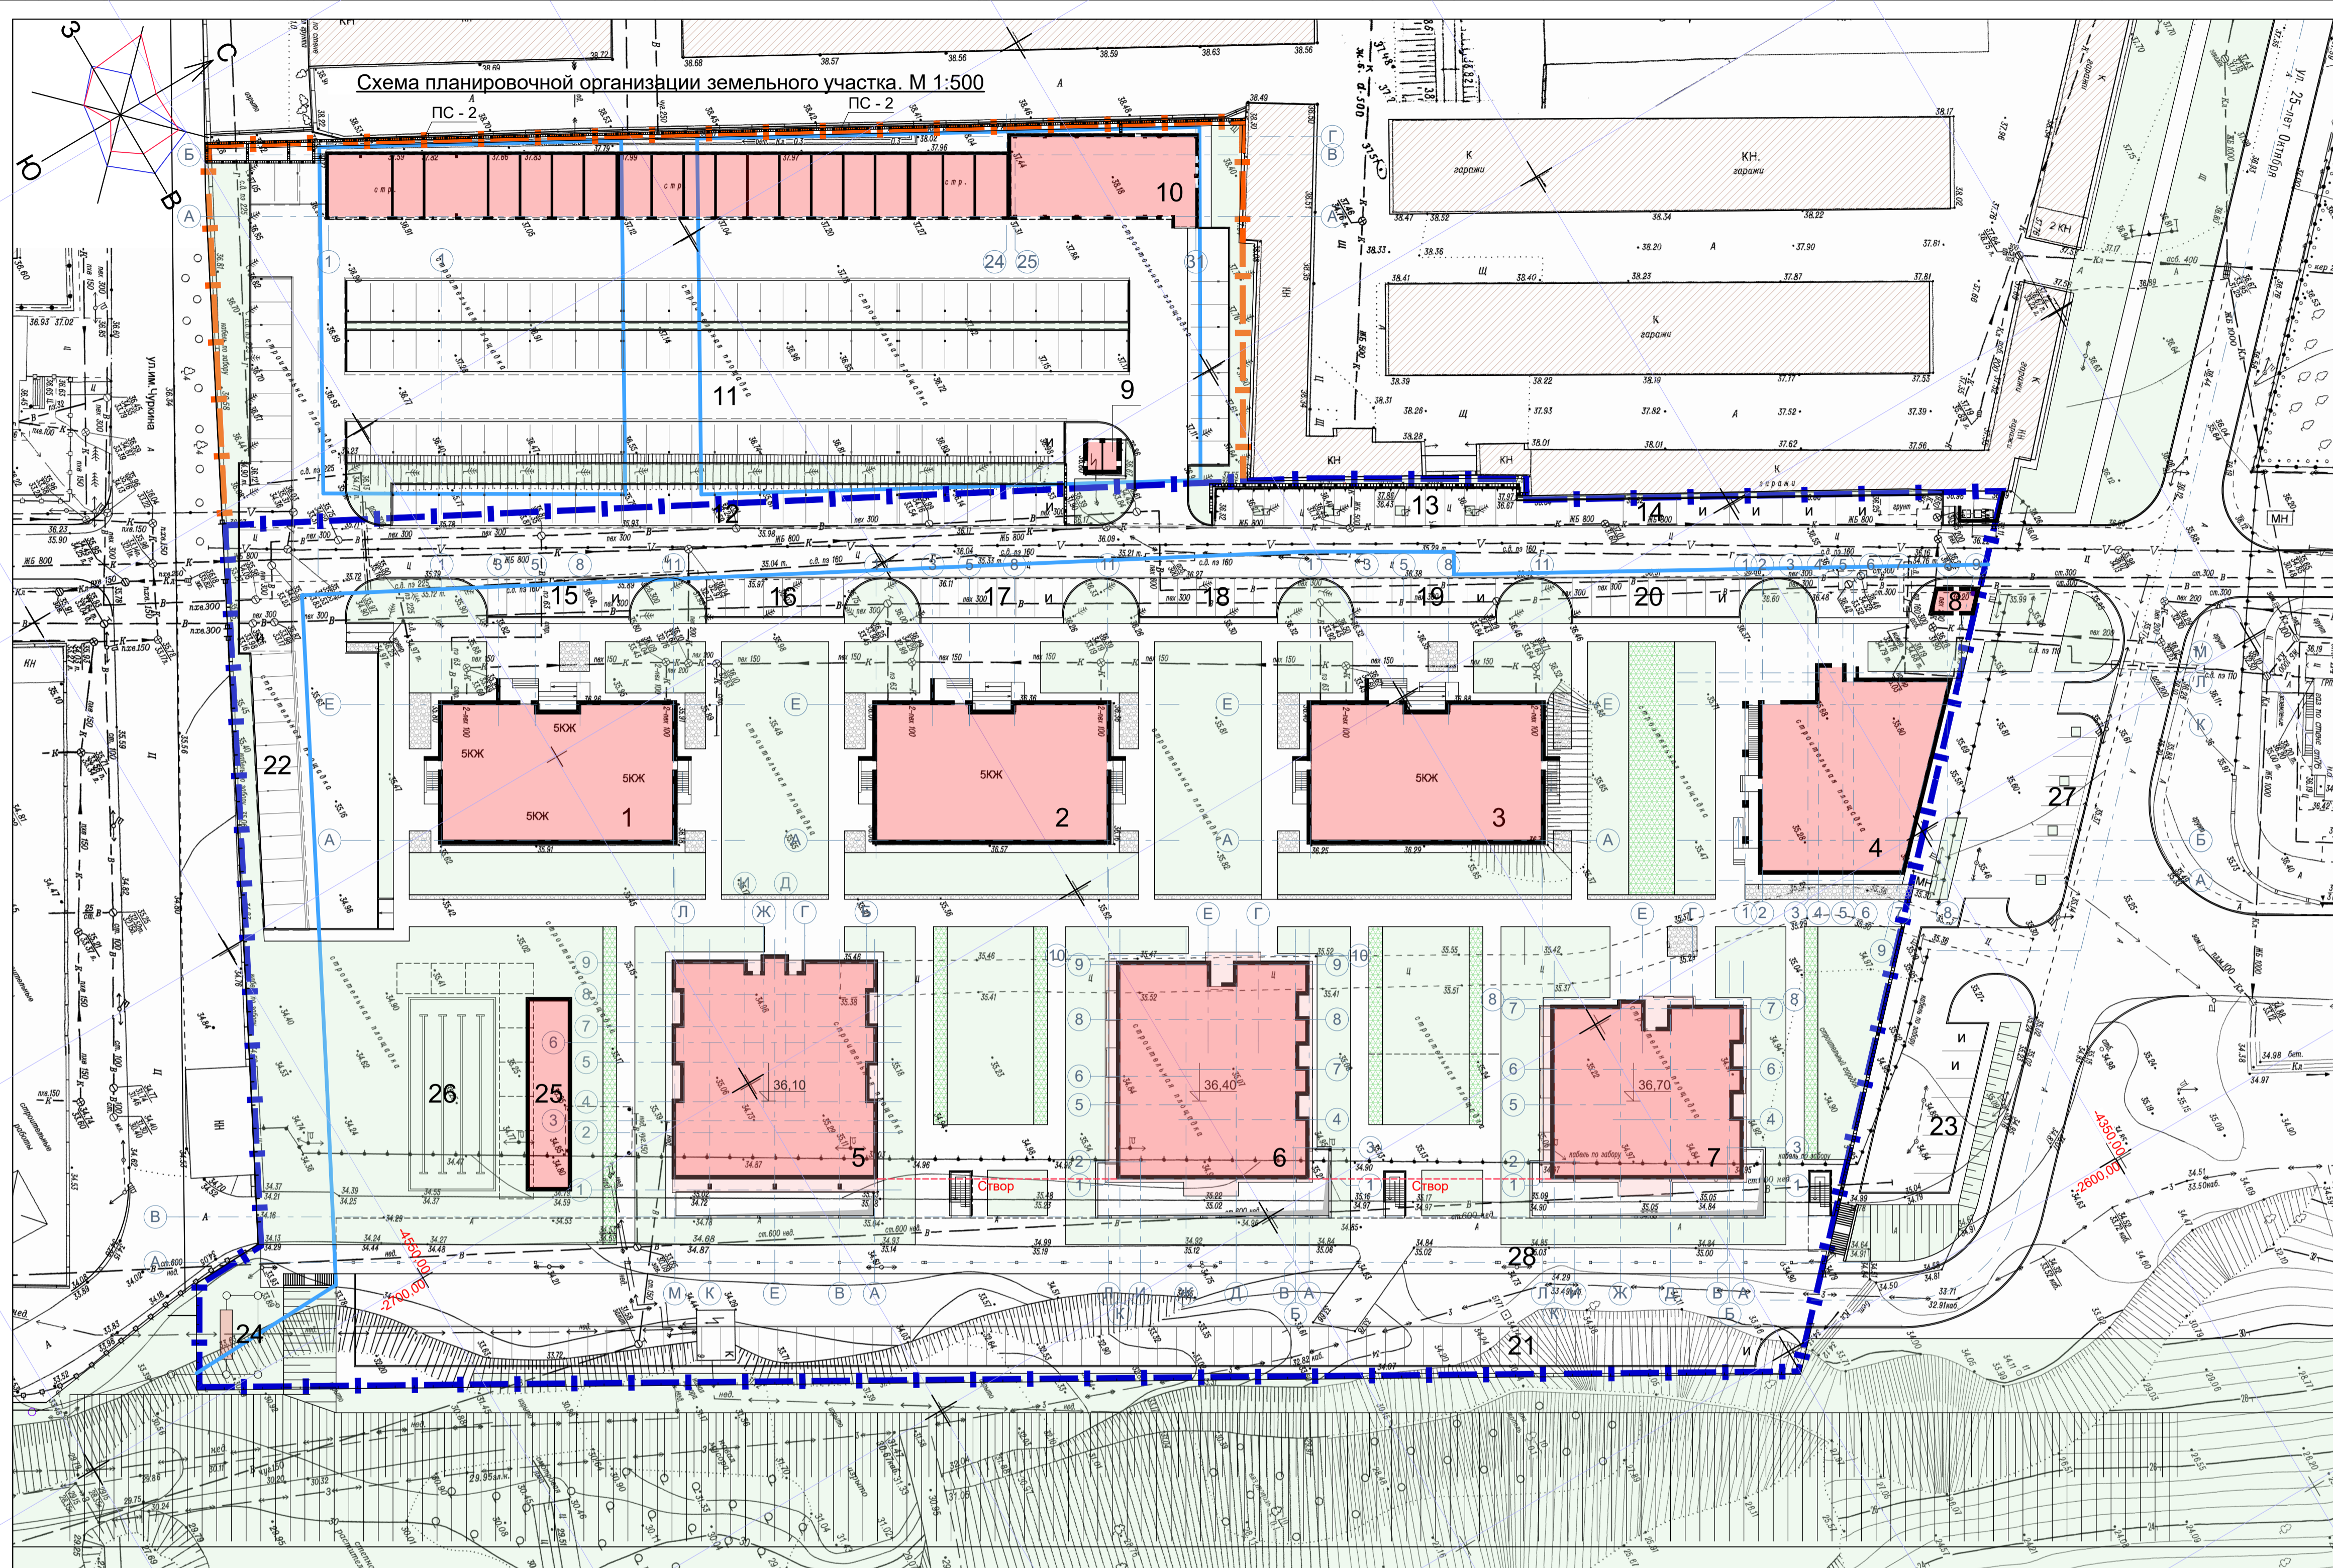


Схема планировочной организации земельного участка. Нижний уровень. М 1:500

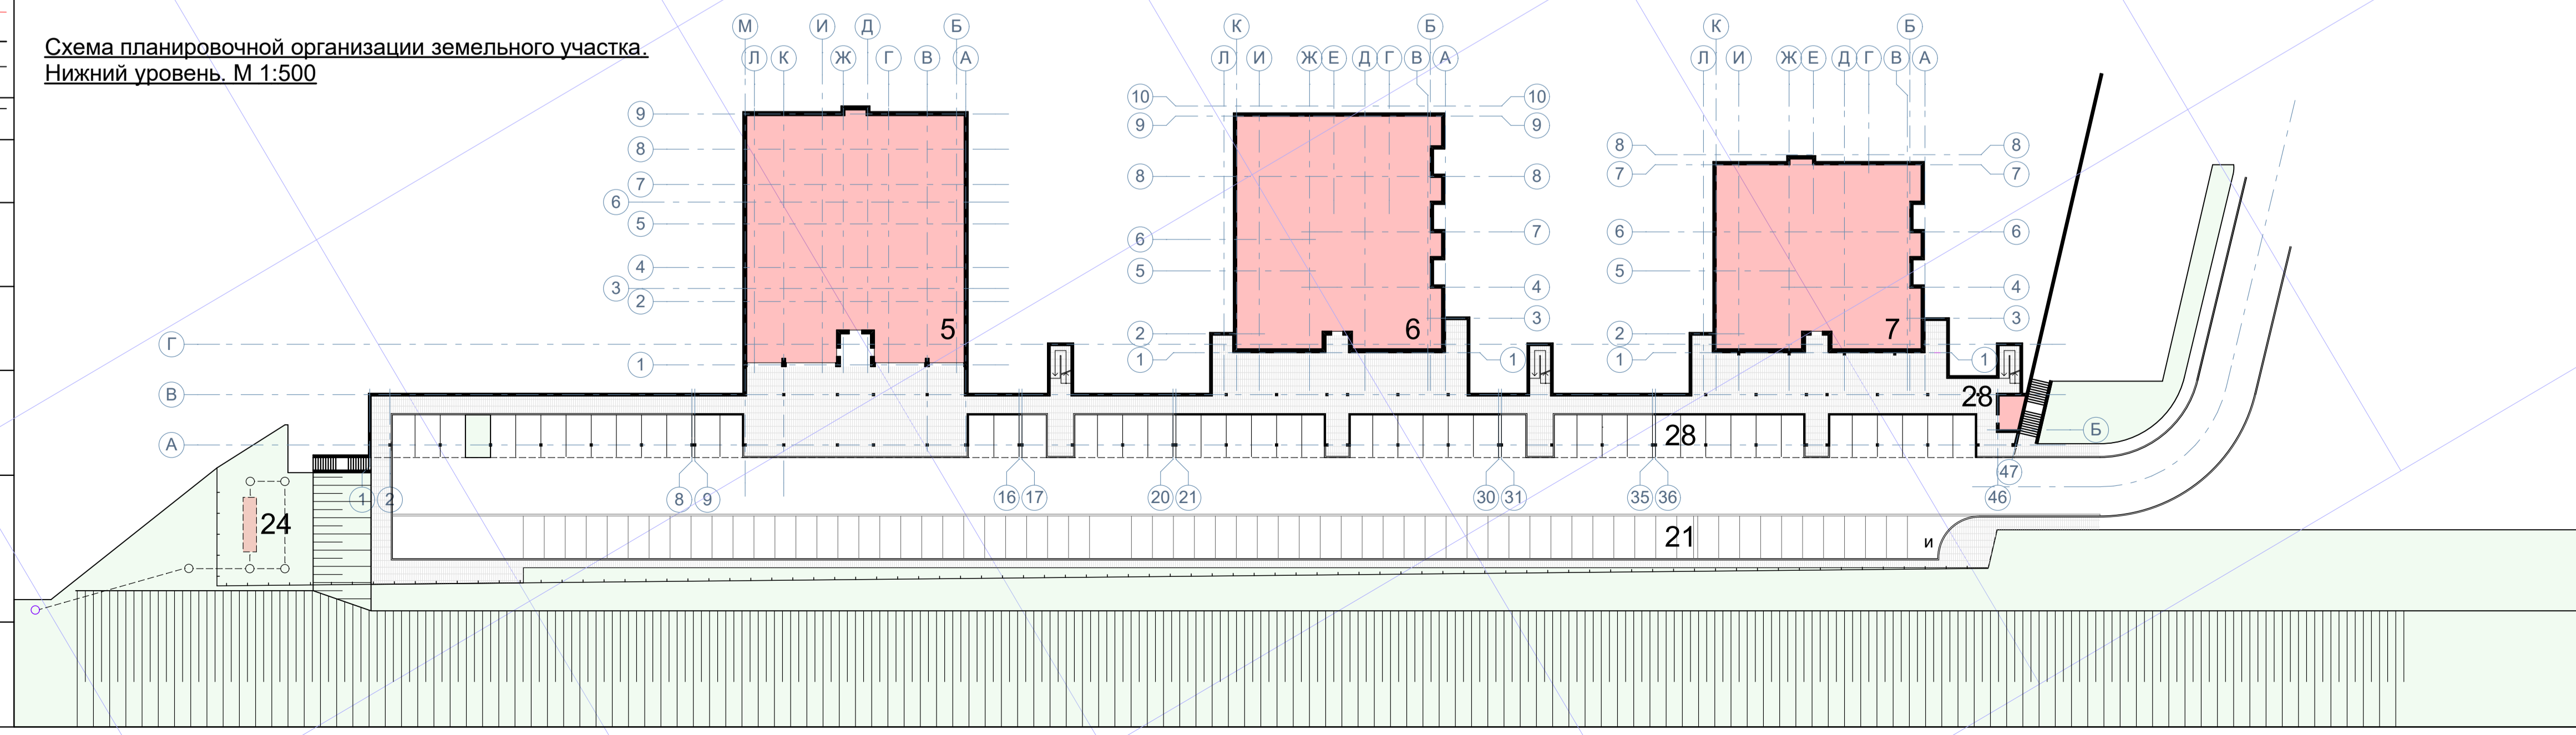

- Условные обозначения**
- Проектируемые здания и сооружения
  - Навесы
  - Граница участка (кадастровый номер 34:34:06 00 31:268)
  - Граница участка (кадастровый номер 34:34:06 00 31:0232)
  - Граница места допустимого размещения объекта капитального строительства
  - Граница этапов строительства
- Планируемые границы участков жилых домов

Заказчик: ООО "Современный дом"		
<b>04.17к - ПЗУ</b>		
Жилая застройка по ул. Ярославской, №21 (ранее Чуркина, №4) в Советском районе Волгограда. Жилые дома №№5,6,7. Корректировка.		
Им. Коп. у.	Лист	Подпись
ГАП Буров	22.01.2018	<i>[Signature]</i>
Архитектор Буров	22.01.2018	<i>[Signature]</i>
Н. контроль Буров	22.01.2018	<i>[Signature]</i>
Страница	Лист	Листов
П	1	
ООО "Архитектурное бюро Александра Букова" (ООО "АБ")		Формат А1