




# Чертеж градостроительного плана земельного участка

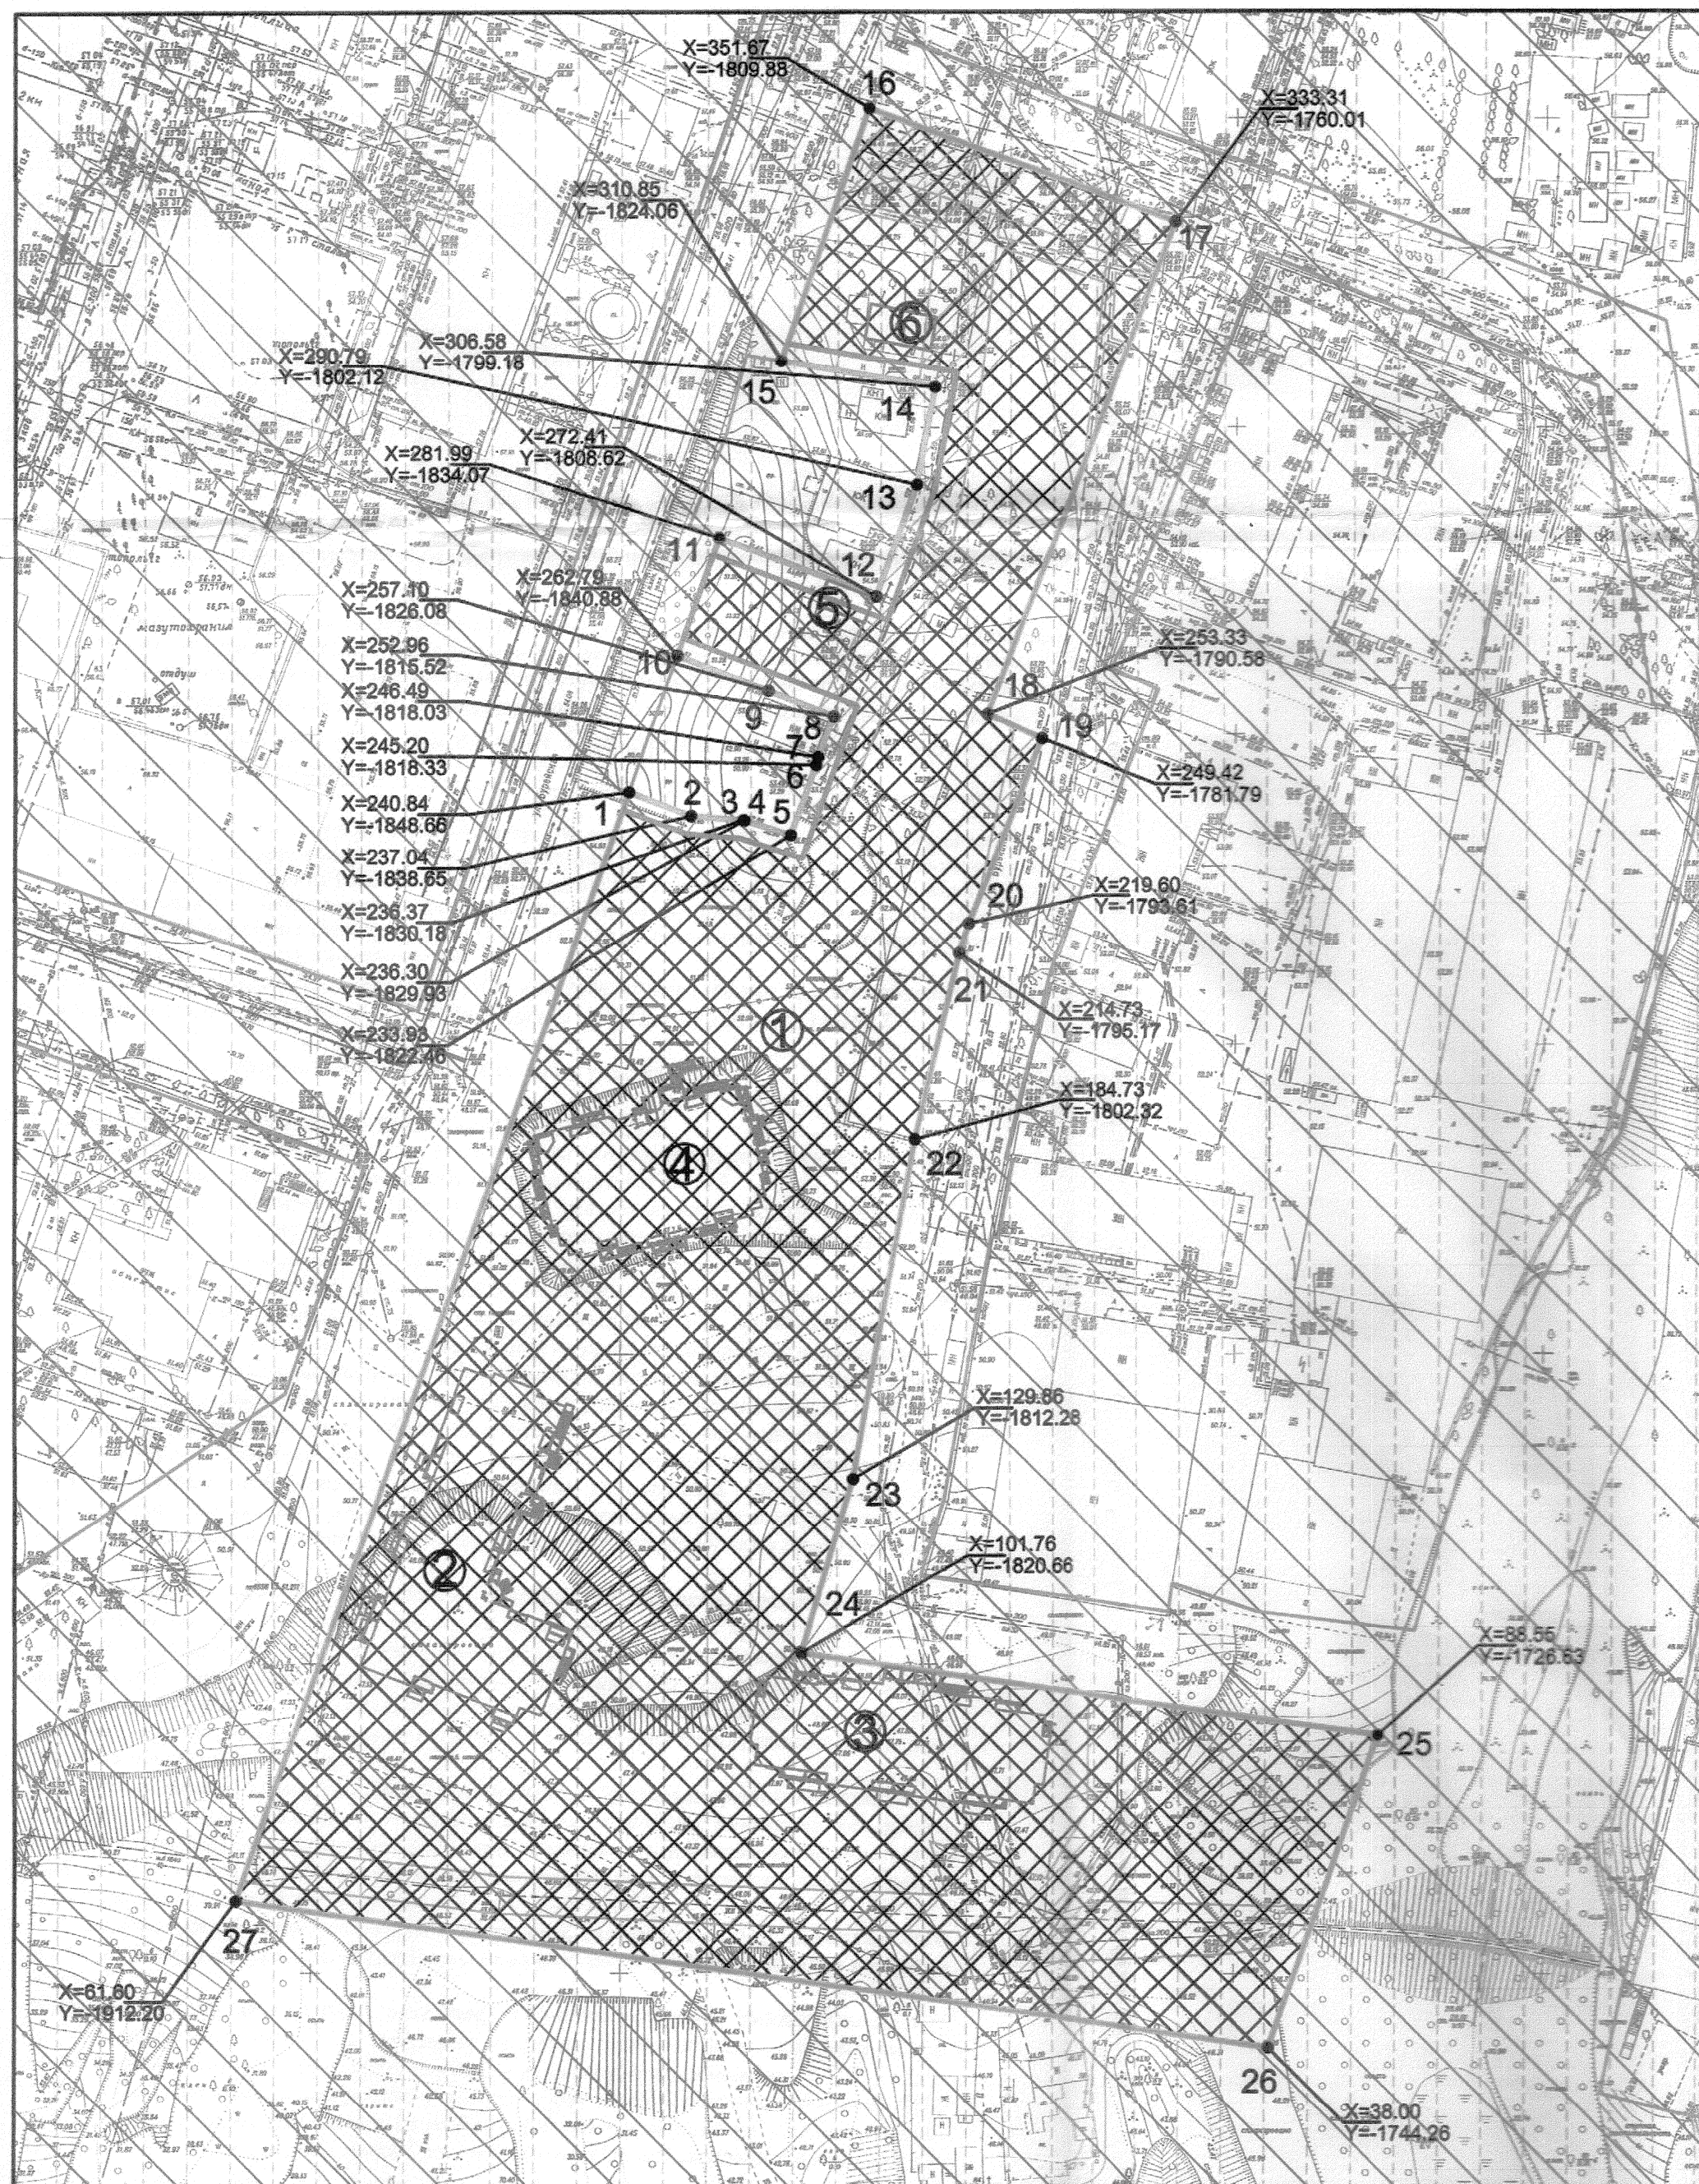

Ситуационная схема М 1:5 000

ул. Ангарская



положение земельного  
участка

ул. Прогонная  
ул. Рокоссовского

## Условные обозначения:

- граница земельного участка
- место допустимого размещения объекта капитального строительства
- красные линии
- минимальные отступы от границ земельного участка
- зона шумового воздействия аэродрома
- приаэродромная территория
- зона ограниченная в использовании для эксплуатации коммуникаций

Чертеж градостроительного плана земельного участка разработан на топографической основе в масштабе 1:1000, откорректированной в августе 2017г. ООО "Терра-Строй". Учетный № 2051-17г.  
Чертеж градостроительного плана земельного участка разработан 25.07.2018г., ООО "ТИСА".

## Объекты капитального строительства (объекты незавершенного строительства):

- ② незавершенный строительством многоэтажный многоквартирный жилой дом
- ③ незавершенный строительством многоэтажный многоквартирный жилой дом
- ④ незавершенный строительством многоэтажный многоквартирный жилой дом
- ⑤ жилой дом
- ⑥ жилой дом

|             |               |               |        |         |         |   |        |      |
|-------------|---------------|---------------|--------|---------|---------|---|--------|------|
|             |               |               |        |         |         | Земельный участок: г. Волгоград, Дзержинский район, кадастровый №34:34:030134:2064          |        |      |
| Изм.        | К.уч.         | Лист          | № док. | Подпись | Дата    | Чертеж градостроительного плана земельного участка М 1:1000<br>Ситуационная схема М 1:5 000 | Стадия | Лист |
| Директор    |               | Глушенко А.Ю. |        |         | 07.2018 |   |        | 3    |
| Разработал  | Куркин К.В.   |               |        |         | 07.2018 |   |        |      |
| ГАП         | Куркин К.В.   |               |        |         | 07.2018 |   |        |      |
| Н. контроль | Глушенко А.Ю. |               |        |         | 07.2018 | ООО "ТИСА"  |        |      |