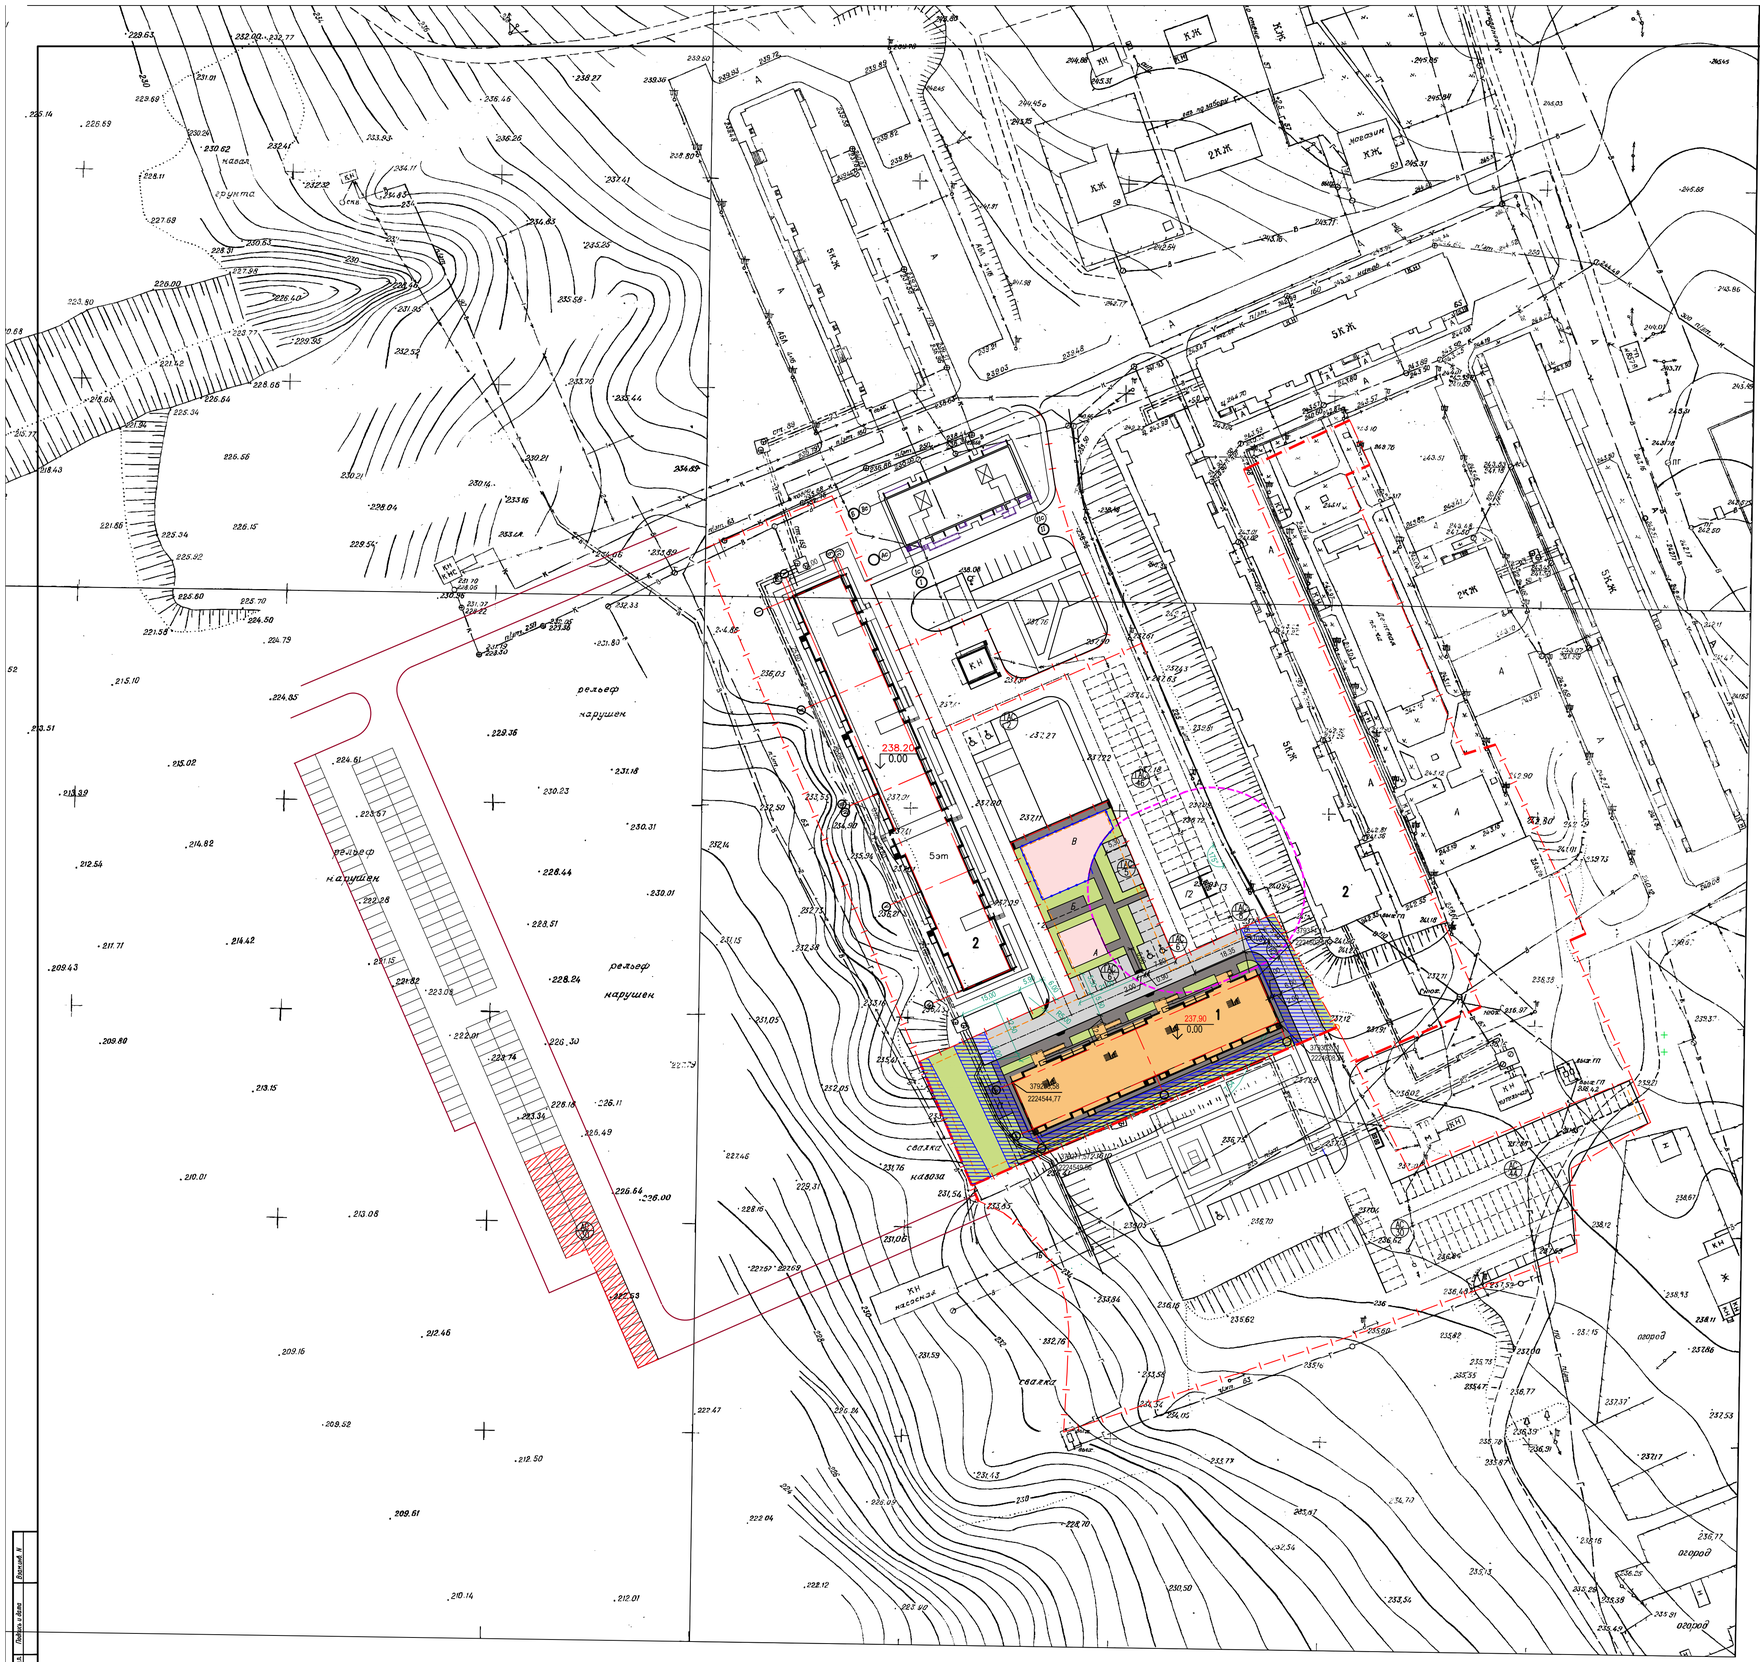

Ведомость жилых и общественных зданий и сооружений

номер по плану	обозначение типового проекта	этажность	количество, шт.			площадь, м 2				строительный объем, м 3		
			здания	квартир		застройки		общая или норм.		здания		
				здание	всего	здание	всего	квартир	офисы	ниже 0.000	выше 0.000	всего
1	5-этажный жилой дом (стр.9) (проектируемый),	5	1	70	70	1031,3	1031,3	3458,0	-	2340,4	13442,6	15783,0
2	5-этажный жилой дом (стр.7) (ранее запроектированный),	5	1	119	119	1596,7	1596,7	5168,4	21,7	3154,6	20745,4	23900,0

Условные изображения

Условные графические изображения	Наименование
	Проектируемое здание
	Здание запроектированное ранее
	Существующее здание, сооружение
	Подземное здание, сооружение
1	Номер здания по плану
Ас / 10	автостоянка / кол-во машиномест
	Машиноместо для инвалидов
Ас / 10	гостевая автостоянка / кол-во машиномест
	граница участка
	Ограждение инженерных сооружений
5эт	Этажность
	Тротуары,отмостка,площадки из асфальтобетона
	Автостоянки, проезды (асфальтобетон)
	Площадки покрытые спецсмесью
	Озеленение
	Понижение бордюрного камня
	Граница допустимого размещения зданий
	Охранные зоны инженерных сетей
	Санитарно-защитная зона
	Ограждение спортивной площадки
	Машиноместа для постоянного хранения жильцов жилого дома (стр. 9)

Экспликация площадок

Обозначение	Наименование
А	Площадка для игр детей
Б	Площадка для отдыха взрослого населения
В	Физкультурная площадка
Г1	Площадка для сушки белья
Г2	Площадка для чистки домашних вещей
Г3	Площадка для сбора мусора

1. Данный лист см. совместно с листами данного комплекта
2. Разбивку проектируемого жилого дома (поз.1) производить по координатам, в системе координат МСК-58.
3. Размеры даны в метрах

Изм.	Кол.уч.	Лист	N док.	Подпись	Дата	
Исполнил		Косырева				
Проверил		Ерасимов				
ГАП		Ерасимов				
Н.контроль		Горшенин				

Заказчик: ООО "Доступное жилье"

20-14-ПЗУ-6(к). Корректировка.

5 этажный двухсекционный жилой дом (стр. N 9) в изделиях серии 125 по ул. Зеленодольская в г.Пензе

Стадия	Лист	Листов
П	2	

Схема планировочной организации земельного участка М 1:500

Приволжское КБ конструкторское бюро

Инв.N подл. | Подпись и дата | Взамен N