


ЭКСПЛИКАЦИЯ ЗДАНИЙ И СООРУЖЕНИЙ

№ поз.	Наименование	Типовой проект
1	Жилый дом в составе:	Инд.
1.1	Жилая секция	Инд.
1.2	Жилая секция	Инд.
2	Стилобат	Инд.
3	Очистные сооружения дождевых вод	Комплексная поставка
4	Площадка для парковки автомобилей клиентов	Комплексная поставка

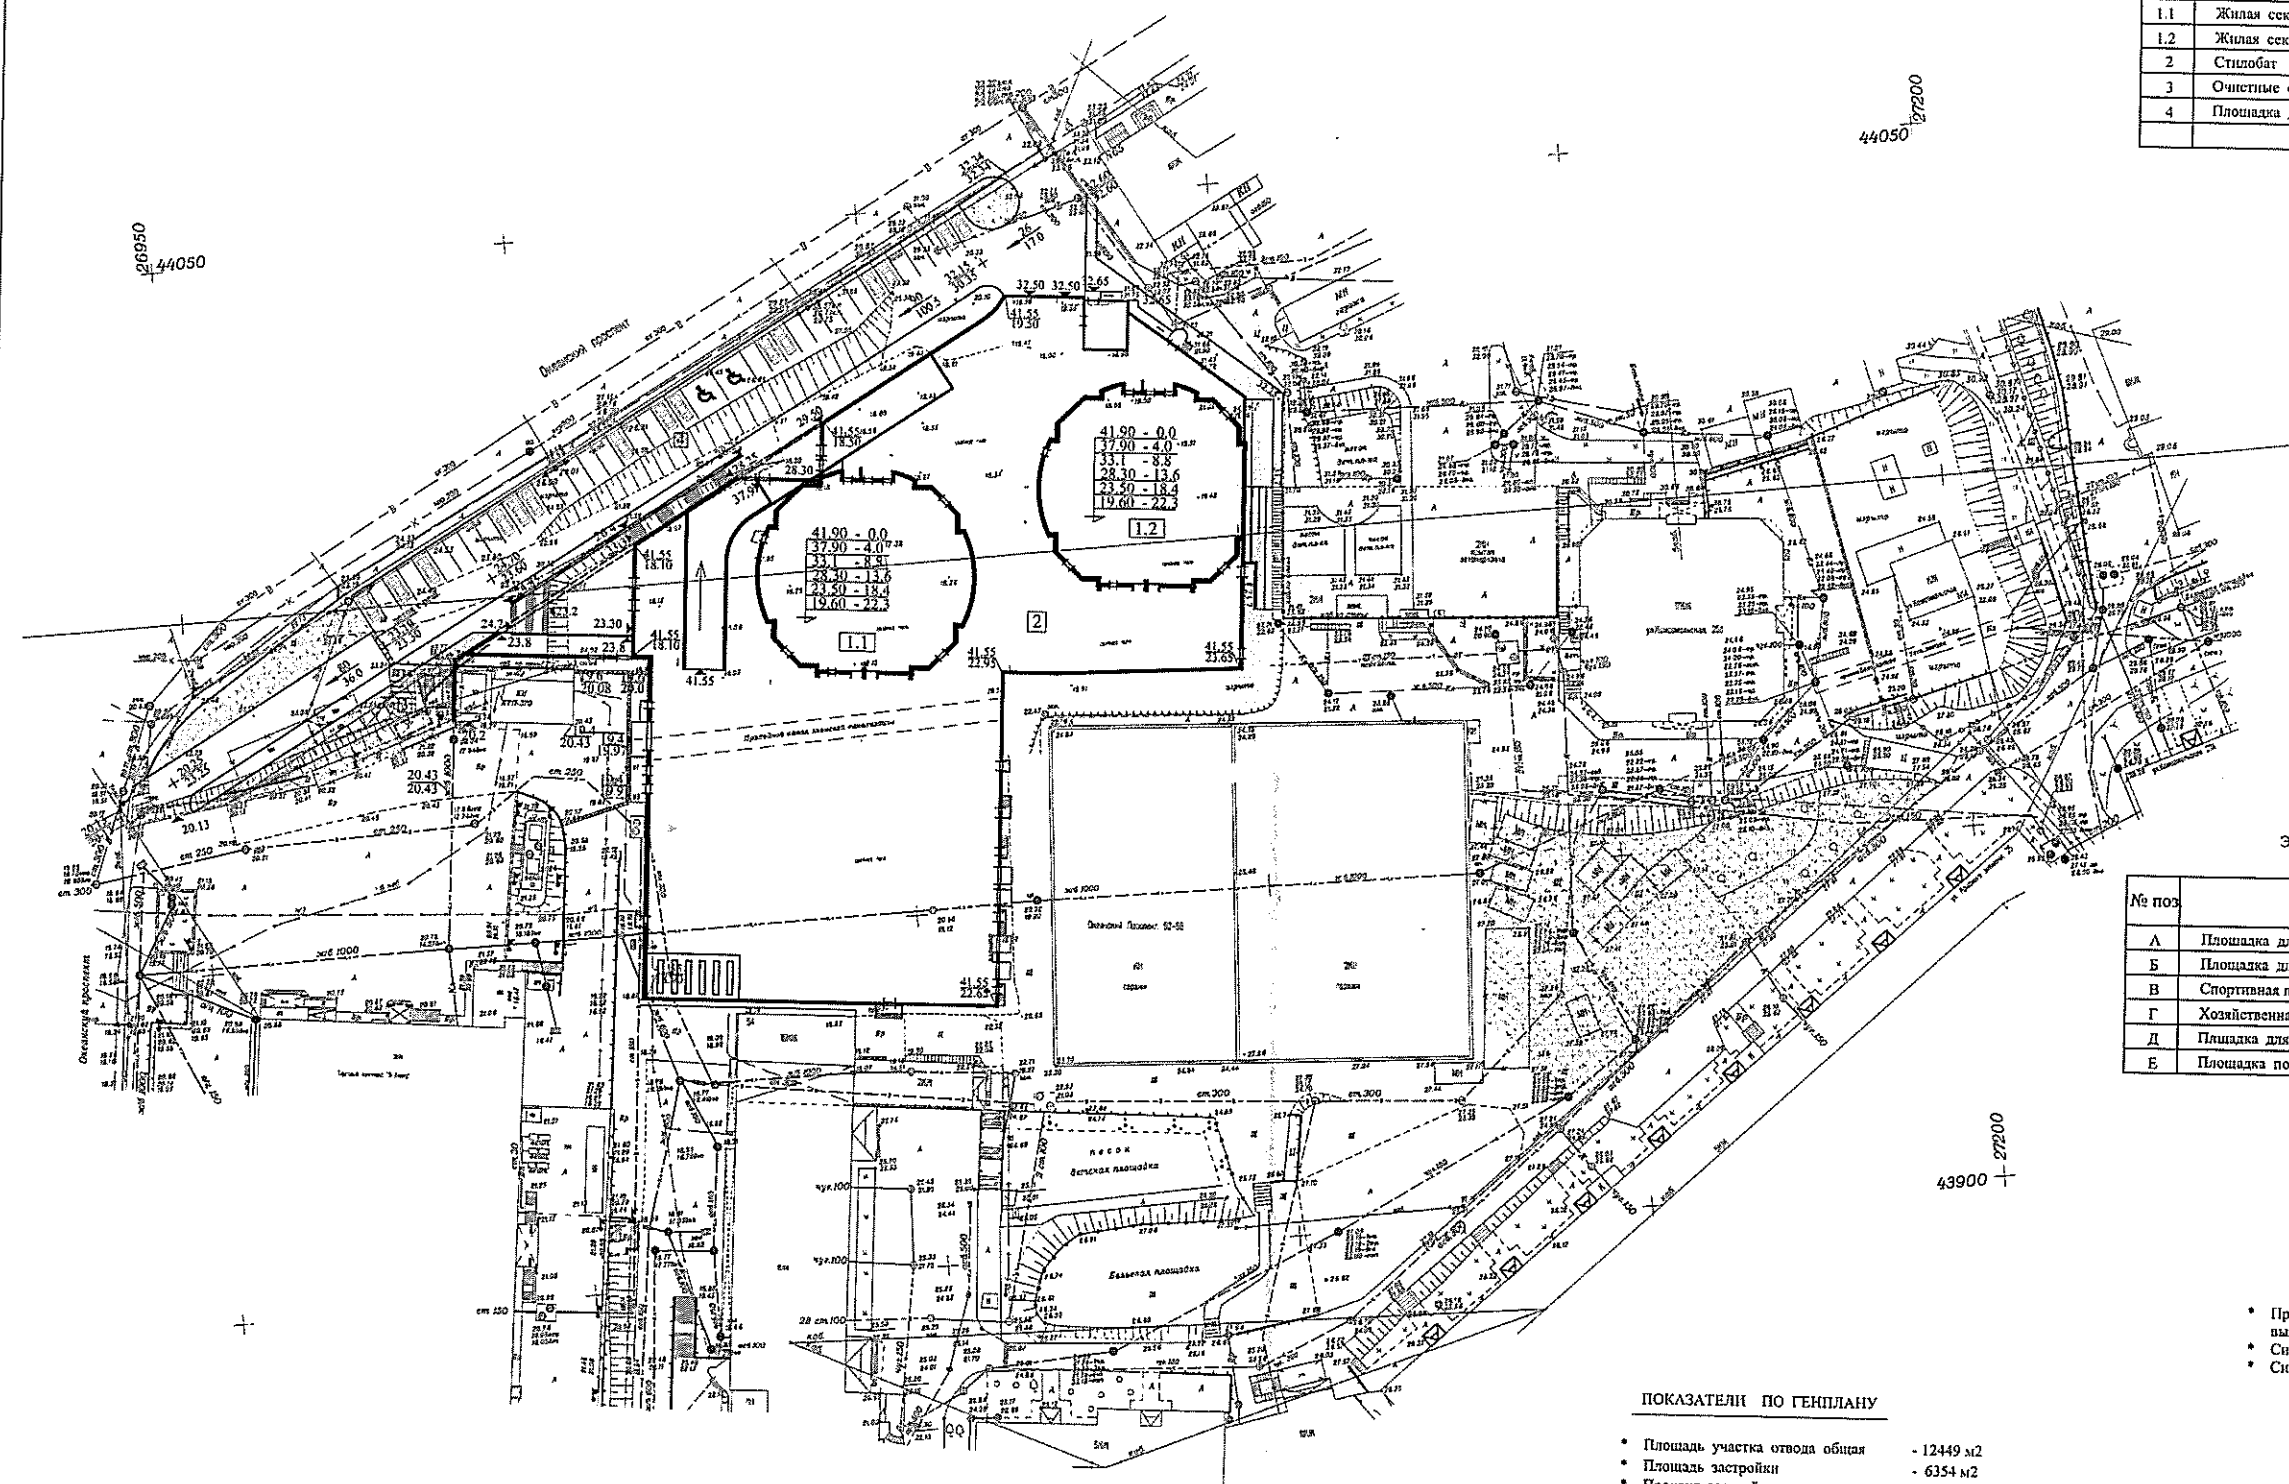

ЭКСПЛИКАЦИЯ ПЛОЩАДОК

№ поз.	Наименование	Типовой проект
А	Площадка для игр детей	
Б	Площадка для отдыха взрослых	
В	Спортивная площадка	
Г	Хозяйственная площадка (сушка белья)	
Д	Площадка для парковки гостевых машин	
Е	Площадка под кондиционеры	

ПОКАЗАТЕЛИ ПО ГЕНПЛАНУ

- Площадь участка отвода общая - 12449 м<sup>2</sup>
- Площадь застройки - 6354 м<sup>2</sup>
- Процент застройки - 51.04 %
- Площадь твердых покрытий - 3075 м<sup>2</sup>
- Площадь озеленения - 3020 м<sup>2</sup>
- Площадь озеленения на кровле - 720 м<sup>2</sup>
- Процент озеленения - 30.04 %

- При проектировании использована топосъемка М 1 : 500 выполненная ООО "Землемер" в 2014 году
- Система высот - Балтийская, 77
- Система координат - местная

Согласовано  
Имя, Фамилия, Имя, Отчество  
Подпись и дата

16 - 2/15 (1) - ПЗУ	
Общественно - жилой комплекс "Топольная аллея" по Оксанскому проспекту 52 - 58 в г. Владивостоке. Корректировка. 1 этап строительства	
Имя, Фамилия, Имя, Отчество	Страна, Значение, Листов
Разработал: Кабинова	П 2
Н. контр. Титова	Генплан, план организации рельефа М 1 : 500
ГИП Авлошкин	
ООО "АРТ - ПРОЕКТ" г. Владивосток	
Формат А1	