


ЭКСПЛИКАЦИЯ ЗДАНИЙ И СООРУЖЕНИЙ

Поз. на плане	Наименование	Примечание
1	Многоквартирный жилой дом с подземной автостоянкой	Проектируемый

УСЛОВНЫЕ ОБОЗНАЧЕНИЯ

-  Красные линии действующие
-  Границы участков проектирования
-  Граница подземной автостоянки
-  Проезды с покрытием из асфальтобетона
-  Тротуары с покрытием из плитки
-  Площадки с резиновым покрытием
-  Озеленение (газон)
-  Экопокрытие (георешетка) под временную парковку
- ПД Площадка детская (44 м²)
- ПО Площадка для отдыха (8 м²)
- ПФ Площадка физкультурная (124 м²)
- ПХ Площадка хозяйственная (18 м²)
-  Закрытая камера с контейнерами для мусора
-  Временная гостевая парковка
-  Место посадки - высадки ММГН

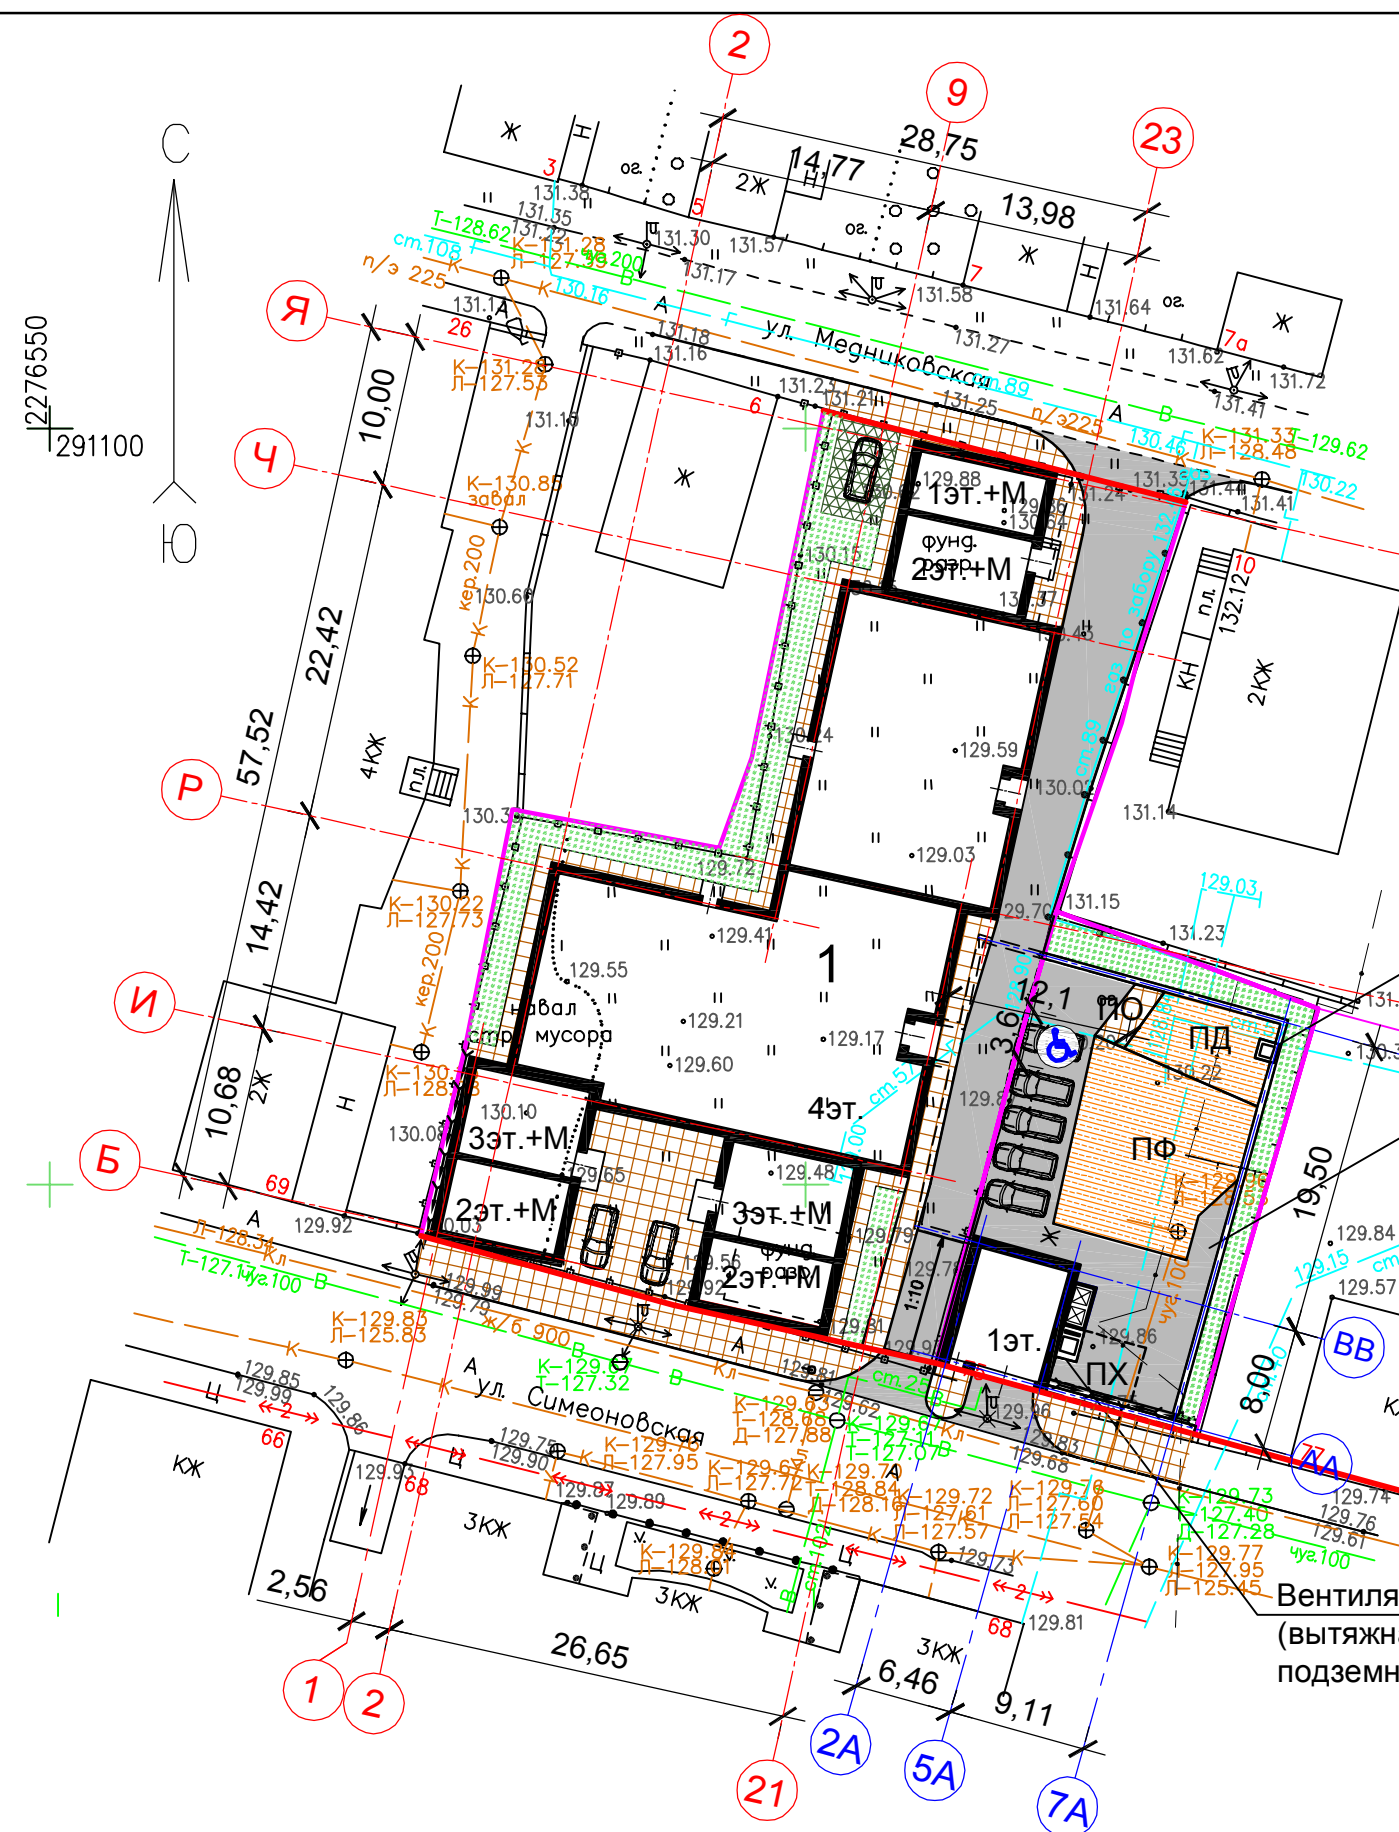

Вентиляционная шахта приточной вентиляции подземной автостоянки

Эксплуатируемая кровля подземной автостоянки

Объект культурного наследия регионального значения

Вентиляционная шахта приточной вентиляции подземной автостоянки (вытяжная) + общеобменная вытяжная вентиляция подземной автостоянки

Инв. № подл.	2088
Подпись и дата	06.2020г.
Взам. инв. №	

2088-20-ПЗУ							
Многоквартирный жилой дом с подземной автостоянкой по ул. Симеоновской, д.71 в г.Твери.							
Изм.	Кол. уч.	Лист	№ док.	Подп.	Дата		
Разраб.	Осокина				06.20.		
Проверил	Щербакова				06.20.		
Н.контр.	Иванов				06.20.		
ГАП	Булатова				06.20.		
Схема планировочной организации земельного участка М1-500					Стадия	Лист	Листов
					П	2	
					ООО Архитектурная студия "Стиль"		