ТАБЛИЦА КООРДИНАТ ПОВОРОТ-
НЫХ ТОЧЕК УЧАСТКА ЖИЛОГО
ДОМА №21Б (кадастровый номер
58:18:0060066:44)

№ точки	X	Y
1	1953.48	1309.52
2	1958.10	1314.33
3	1970.11	1308.62
4	1973.46	1315.72
5	1995.31	1306.92
6	1989.71	1264.82
7	1983.17	1268.90
8	1980.01	1262.97
9	1955.15	1279.29
10	1951.81	1281.35
11	1954.98	1286.48
12	1946.14	1291.61
13	1947.52	1294.66
14	1945.16	1296.93

ТАБЛИЦА КООРДИНАТ ПОВОРОТ-
НЫХ ТОЧЕК ЗЕМЕЛЬНОГО УЧАСТКА
В СЩ(БСТВЕННОСТИ ЗАСТРОЙЩИКА
(кадастровый номер 58:18:0060066:40)

№ точки	X	Y
1	1954.58	1286.48
2	1951.81	1281.35
3	1955.15	1279.29
4	1955.04	1279.12
5	1956.17	1278.39
6	1954.49	1275.75
7	1953.37	1276.47
8	1953.26	1276.32
9	1952.51	1275.24
10	1949.23	1277.22
11	1948.51	1275.94
12	1940.62	1280.61
13	1942.08	1283.11
14	1941.30	1283.57
15	1946.14	1291.61

Экспликация зданий и сооружений

№ по генпл.	Наименование	Примечание
1.	Многоквартирный жилой дом со встроенными помещениями общественного назначения и с подземной автостоянкой	Проектируемый
2.	Комплекс зданий для научно-исследовательской деятельноспи с прилегающей территорией	Существующий
3.	Жилой дом со встроенными помещениями общественного назначения	Существующий
6.	Въезд в подземную автостоянку	Проектируемая
8.	Гостевая открытая экопарковка на 6 автомобилей	Проектируемая
ПД.	Площадка для игр детей дошкольного и младшего школьного возраста.	Проектируемый
ПО.	Площадка для отдыха взрослых	Проектируемая

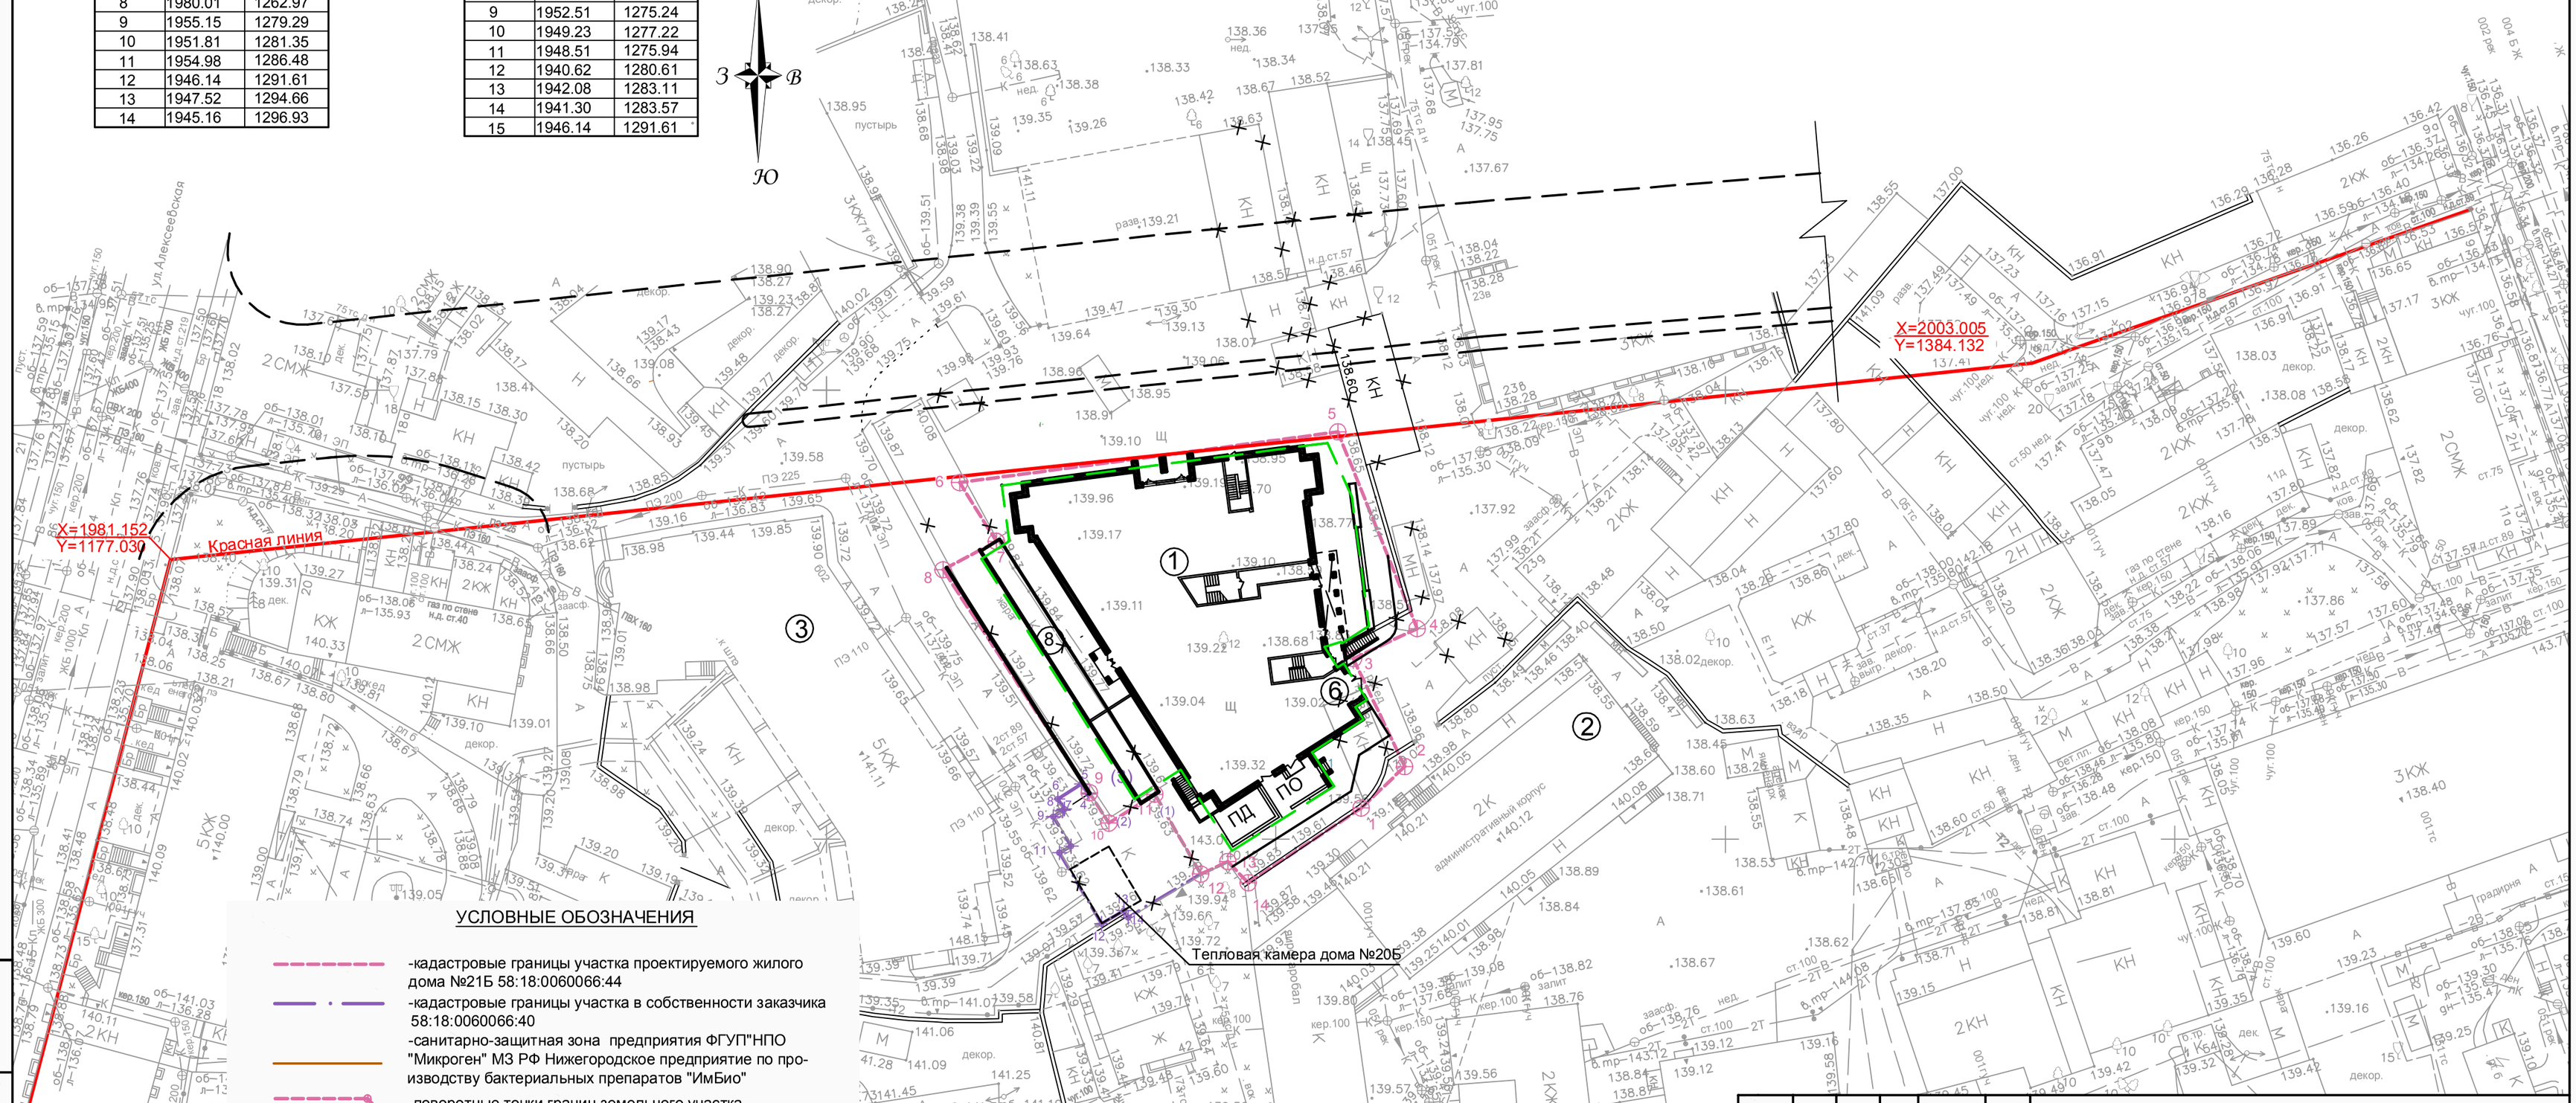

УСЛОВНЫЕ ОБОЗНАЧЕНИЯ

- -кадастровые границы участка проектируемого жилого дома №21Б 58:18:0060066:44
- -кадастровые границы участка в собственности заказчика 58:18:0060066:40
- -санитарно-защитная зона предприятия ФГУП"НПО "Микроген" МЗ РФ Нижегородское предприятие по производству бактериальных препаратов "ИмБио"
- -поворотные точки границ земельного участка
- -красная линия
- X=2003.005 Y=1384.132 -координаты красной линии
- -расположение Октябрьского бульвара в перспективе
- -подземная стоянка

Взам. инв.№ | Подпись и дата | Инв. № подл.

Изм.	Кол.уч.	Лист.	№ док	Подпись	Дата
ГИП		Чугунина			
Инженер		Кошмина			
Инженер					

44/18 - 00 - ПЗУ

Жилой дом со встроенными помещениями общественного назначения и подземной автостоянкой по адресу : г.Нижний Новгород, ул. Октябрьская, д.21Б.

Схема организации земельного участка

Стадия	Лист	Листов
П	2	

Генеральный план.

М 1:500

ООО
ФИРМА "СС Проект"