


Условные обозначения

- Проектируемый жилой дом
- Строящийся жилой дом
- Существующие здания
- Перспективная застройка
- Дороги и проезды
- Границы участка

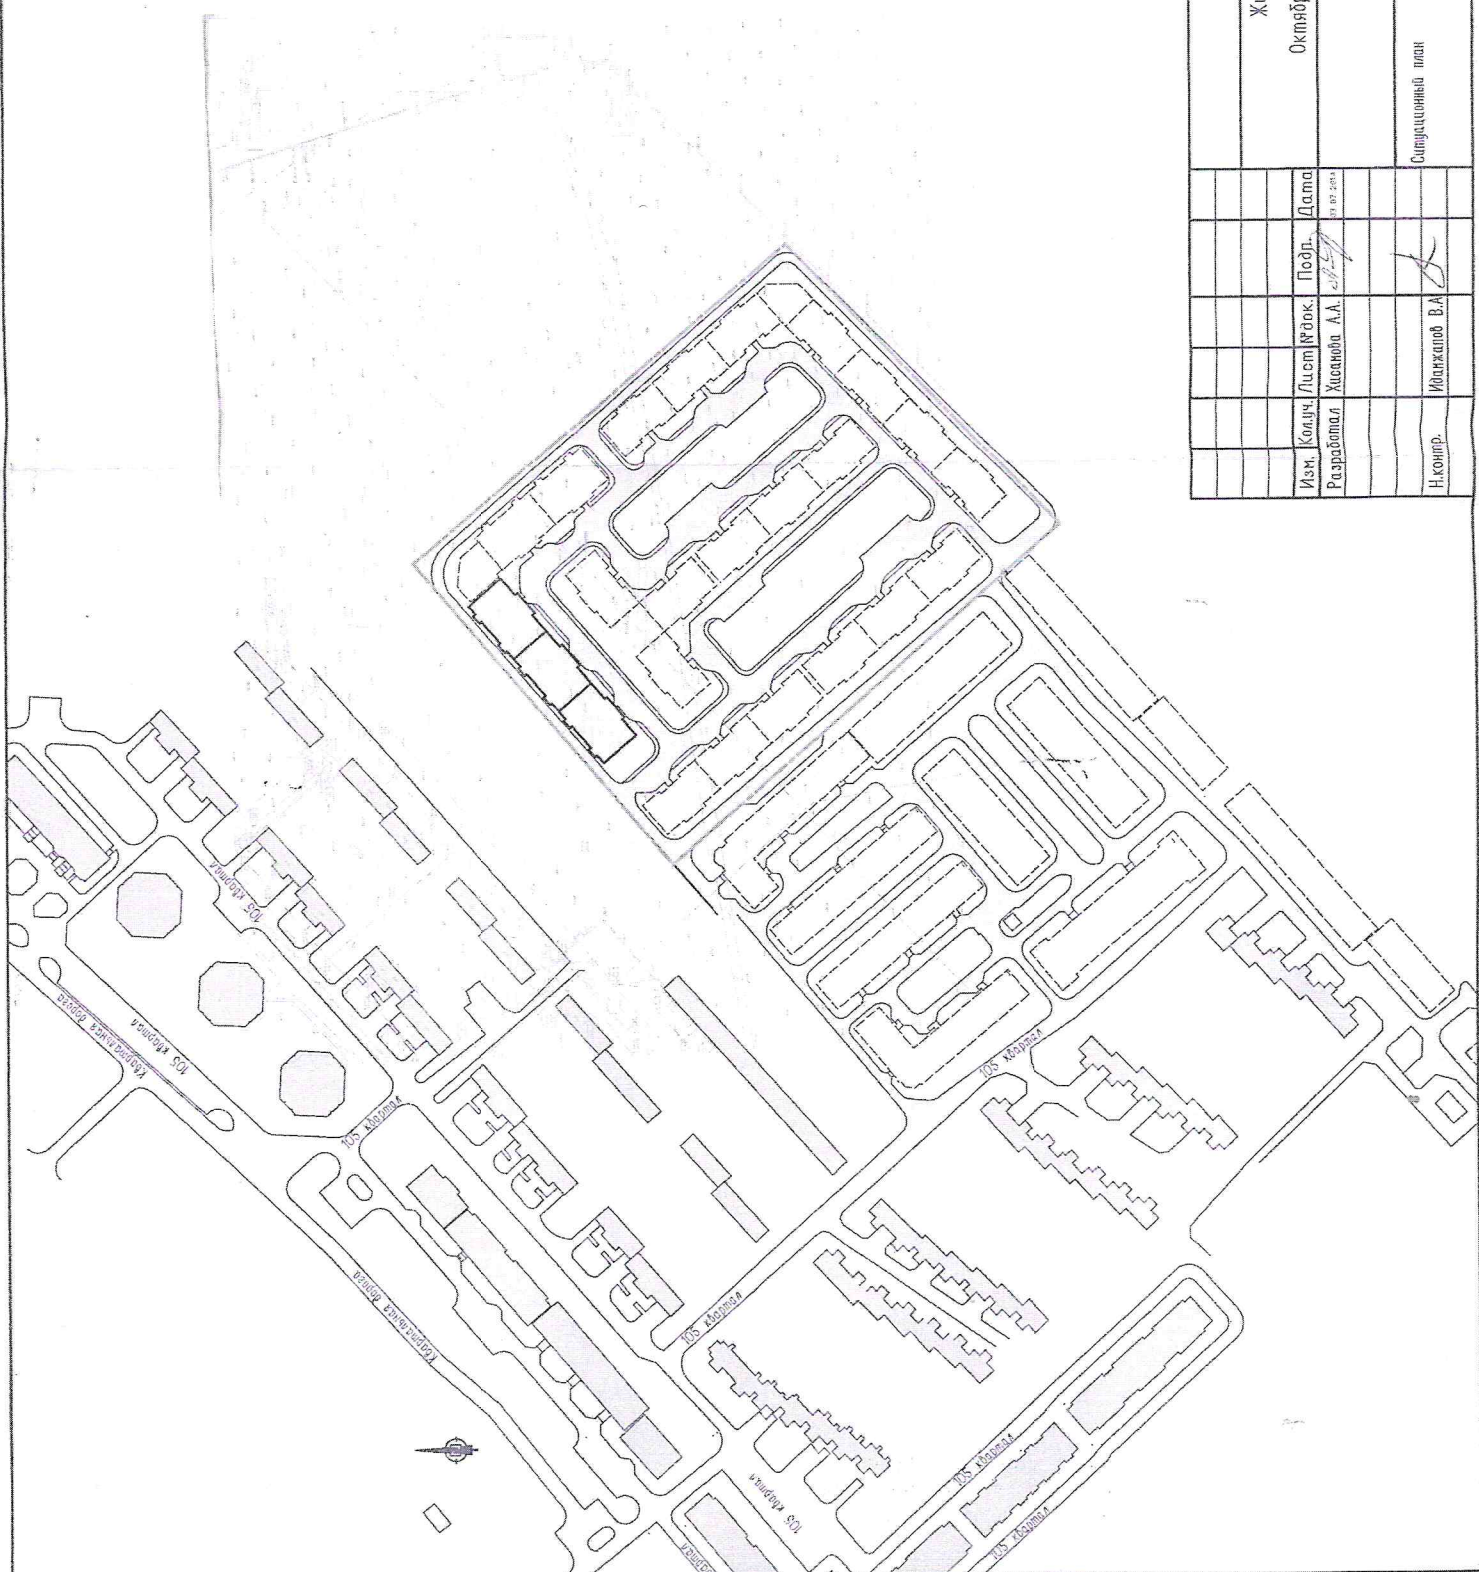

08-20/4 (1)-ПЗУ		Жилой комплекс в 105 квартале Октябрьского района г. Улан-Удэ. Дом № 1	
Изм.	Колуч.	Лист	№ док.
Разработал	Хискилов А.А.	Дата	21.02.2014
Н.контр.	Удэжаров В.А.	Подп.	<i>[Signature]</i>
Ситуационный план		Стация	Лист
		П	2
ООО "ГИП Стройпроект"			