



СИТУАЦИОННАЯ СХЕМА

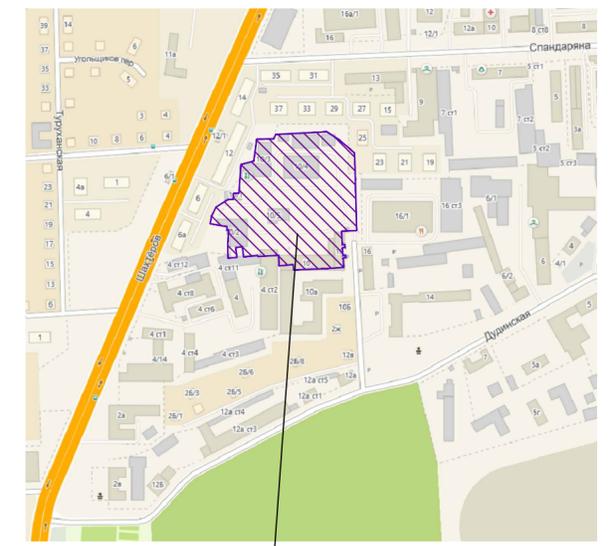

Проектируемый участок

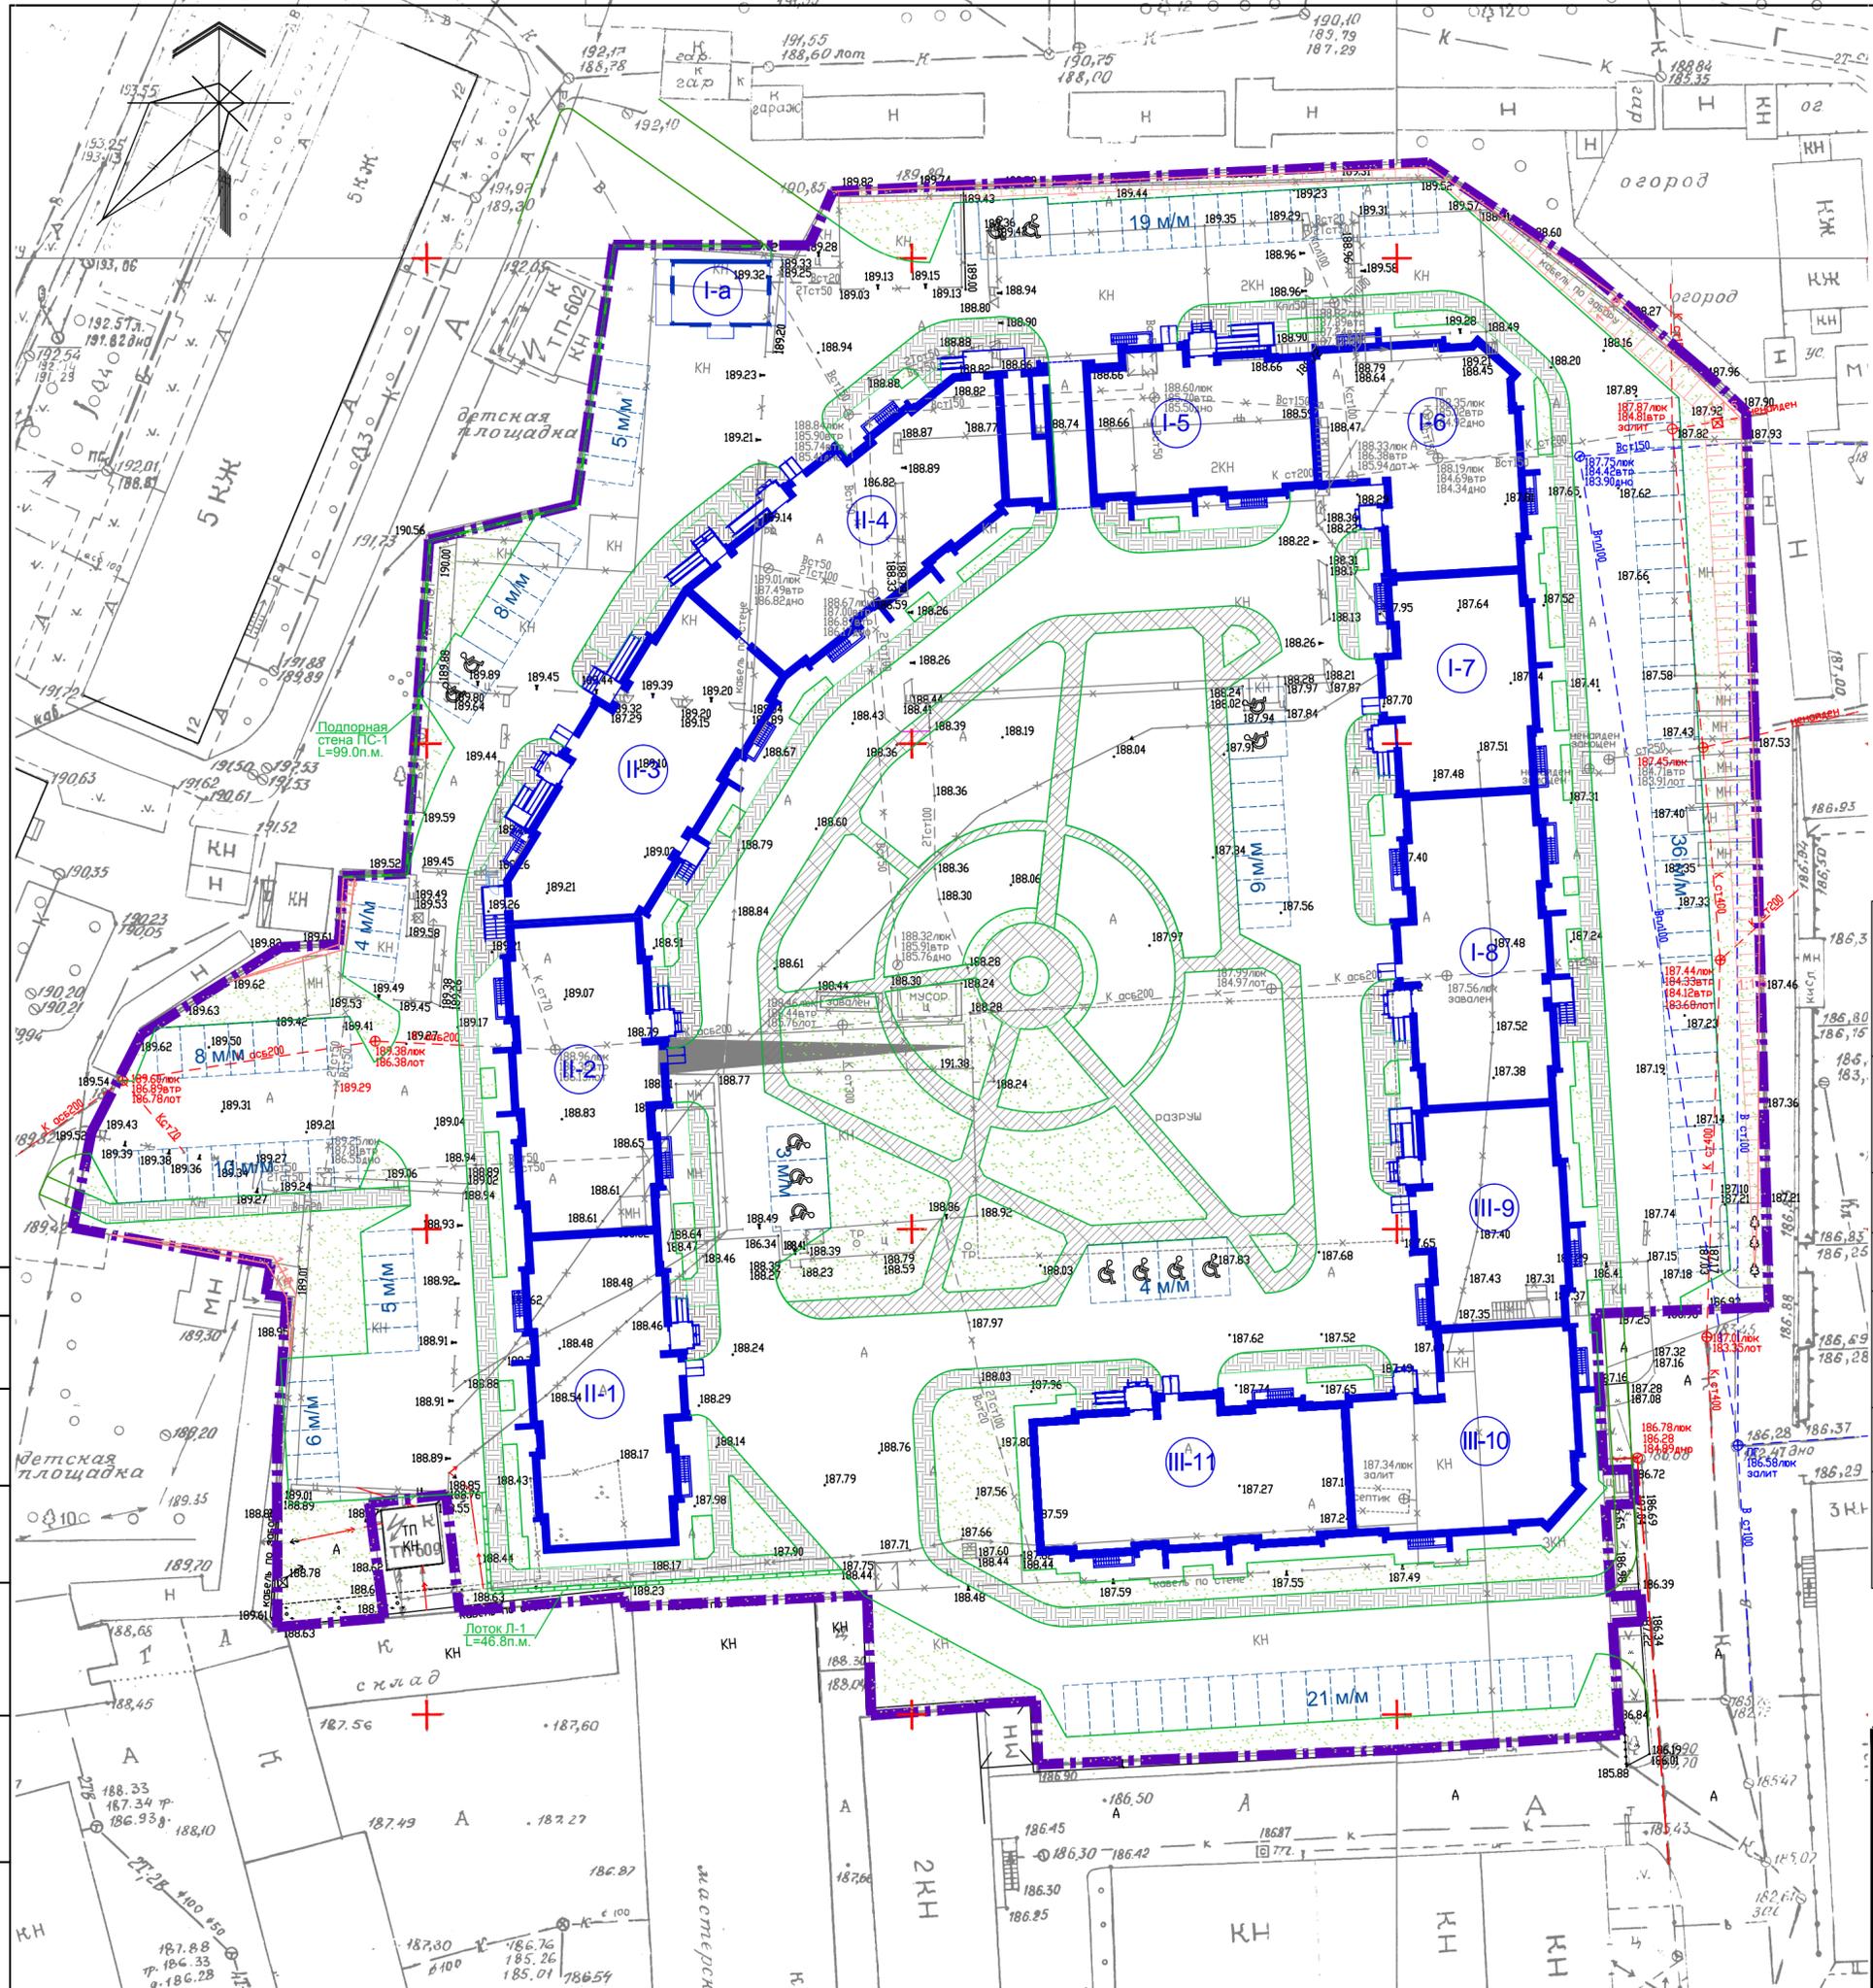

Ведомость жилых и общественных зданий и сооружений

Обозначение	Наименование	Этажность	Количество		Площадь, м²				Строительный объем, м³		
			зданий	квартир	застройки		общая		здания	всего	
					здания	всего	здания	всего			
I-5 I-6 I-7 I-8	Жилой дом (первая очередь)	10*	1	187	187	1846.61	1846.61	11150.54	11150.54	55207.5	55207.5
	со встроенными нежилыми помещениями							40.69	40.69		
I-a	Трансформаторная подстанция	1	1			94.5	94.5				
II-1 II-2 II-3 II-4	Жилой дом (вторая очередь)	10*	1	181	181	2126.5	2126.5	12649.99	12649.99	62851.7	62851.7
	со встроенными нежилыми помещениями							673.19	673.19		
III-9 III-10 III-11	Жилой дом (третья очередь)	10*	1	140	140	1331.32	1331.32	8183.95	8183.95	40262.9	40262.9

Условные обозначения

--- Граница землеотвода

					ВП-194-ПР/17-ПЗУ		
					«Многоэтажный жилой дом № 1 с нежилыми помещениями и инженерным обеспечением по адресу: г. Красноярск, Советский район, ул. Шахтеров, 10». Корректировка.		
Изм.	Кол.ч.	Лист	Н.Док.	Подпись	Дата		
Разработал	Окунова					СТАДИЯ	ЛИСТ
Проверил	Зигельман					П	1
Н. контроль	Богданова					Схема планировочной организации земельного участка М 1:500	
ГИП	Герасимов					ПРОЕКТОР БИУР ВЕРТИКАЛЬ	

Согласовано
Инв. № подл.
Подп. и дата
Взам. инв. №