

ЭКСПЛИКАЦИЯ ЗДАНИЙ И СООРУЖЕНИЙ

№ пп	Наименование	Этап	Примечание
Проектируемые			
1	Многоквартирный жилой дом №1	1	24 эт.
2	Многоквартирный жилой дом №2	2	24 эт.
3	Объединенная автостоянка	1	3 эт.
4	ТП	1	Типовой проект


ЭКСПЛИКАЦИЯ ПЛОЩАДОК

№ пп	Наименование	S (м2)	Примечание
А	Автостоянка на 4 м/места		Проектир.
Б	Автостоянка на 5 м/мест (2 шт)		Проектир.
В	Детская площадка	216	Проектир.
Г	Спортивная площадка	1235	Проектир.
Д	Площадка для отдыха взрослых	40	Проектир.
Е	Площадка для установки мусорных контейнеров	25	Проектир.
Ж	Хозяйственная площадка	95	Проектир.
З	Автостоянка на 3 м/места		Проектир.
И	Автостоянка на 2 м/места		Проектир.

Примечание:  
Система координат местная, система высот Балтийская, принята в 1977г. Отвод поверхностных вод осуществляется по спланированной поверхности в сторону понижения естественного рельефа с последующим выпуском через водоприемные лотки и решетки в систему ливневой канализации. При производстве работ насыпной грунт уплотнить с коэффициентом 0,95 (СП 34.13330.2012). Заложение откосов по проездам и площадкам 1:1,5, 1:1

УСЛОВНЫЕ ОБОЗНАЧЕНИЯ:

- Граница участка отвода
- Граница допустимого размещения зданий, сооружений
- Лоток с решеткой
- Лоток без решетки
- Ограждение детских и спортивных площадок h=1.8 м
- м/места для МГН

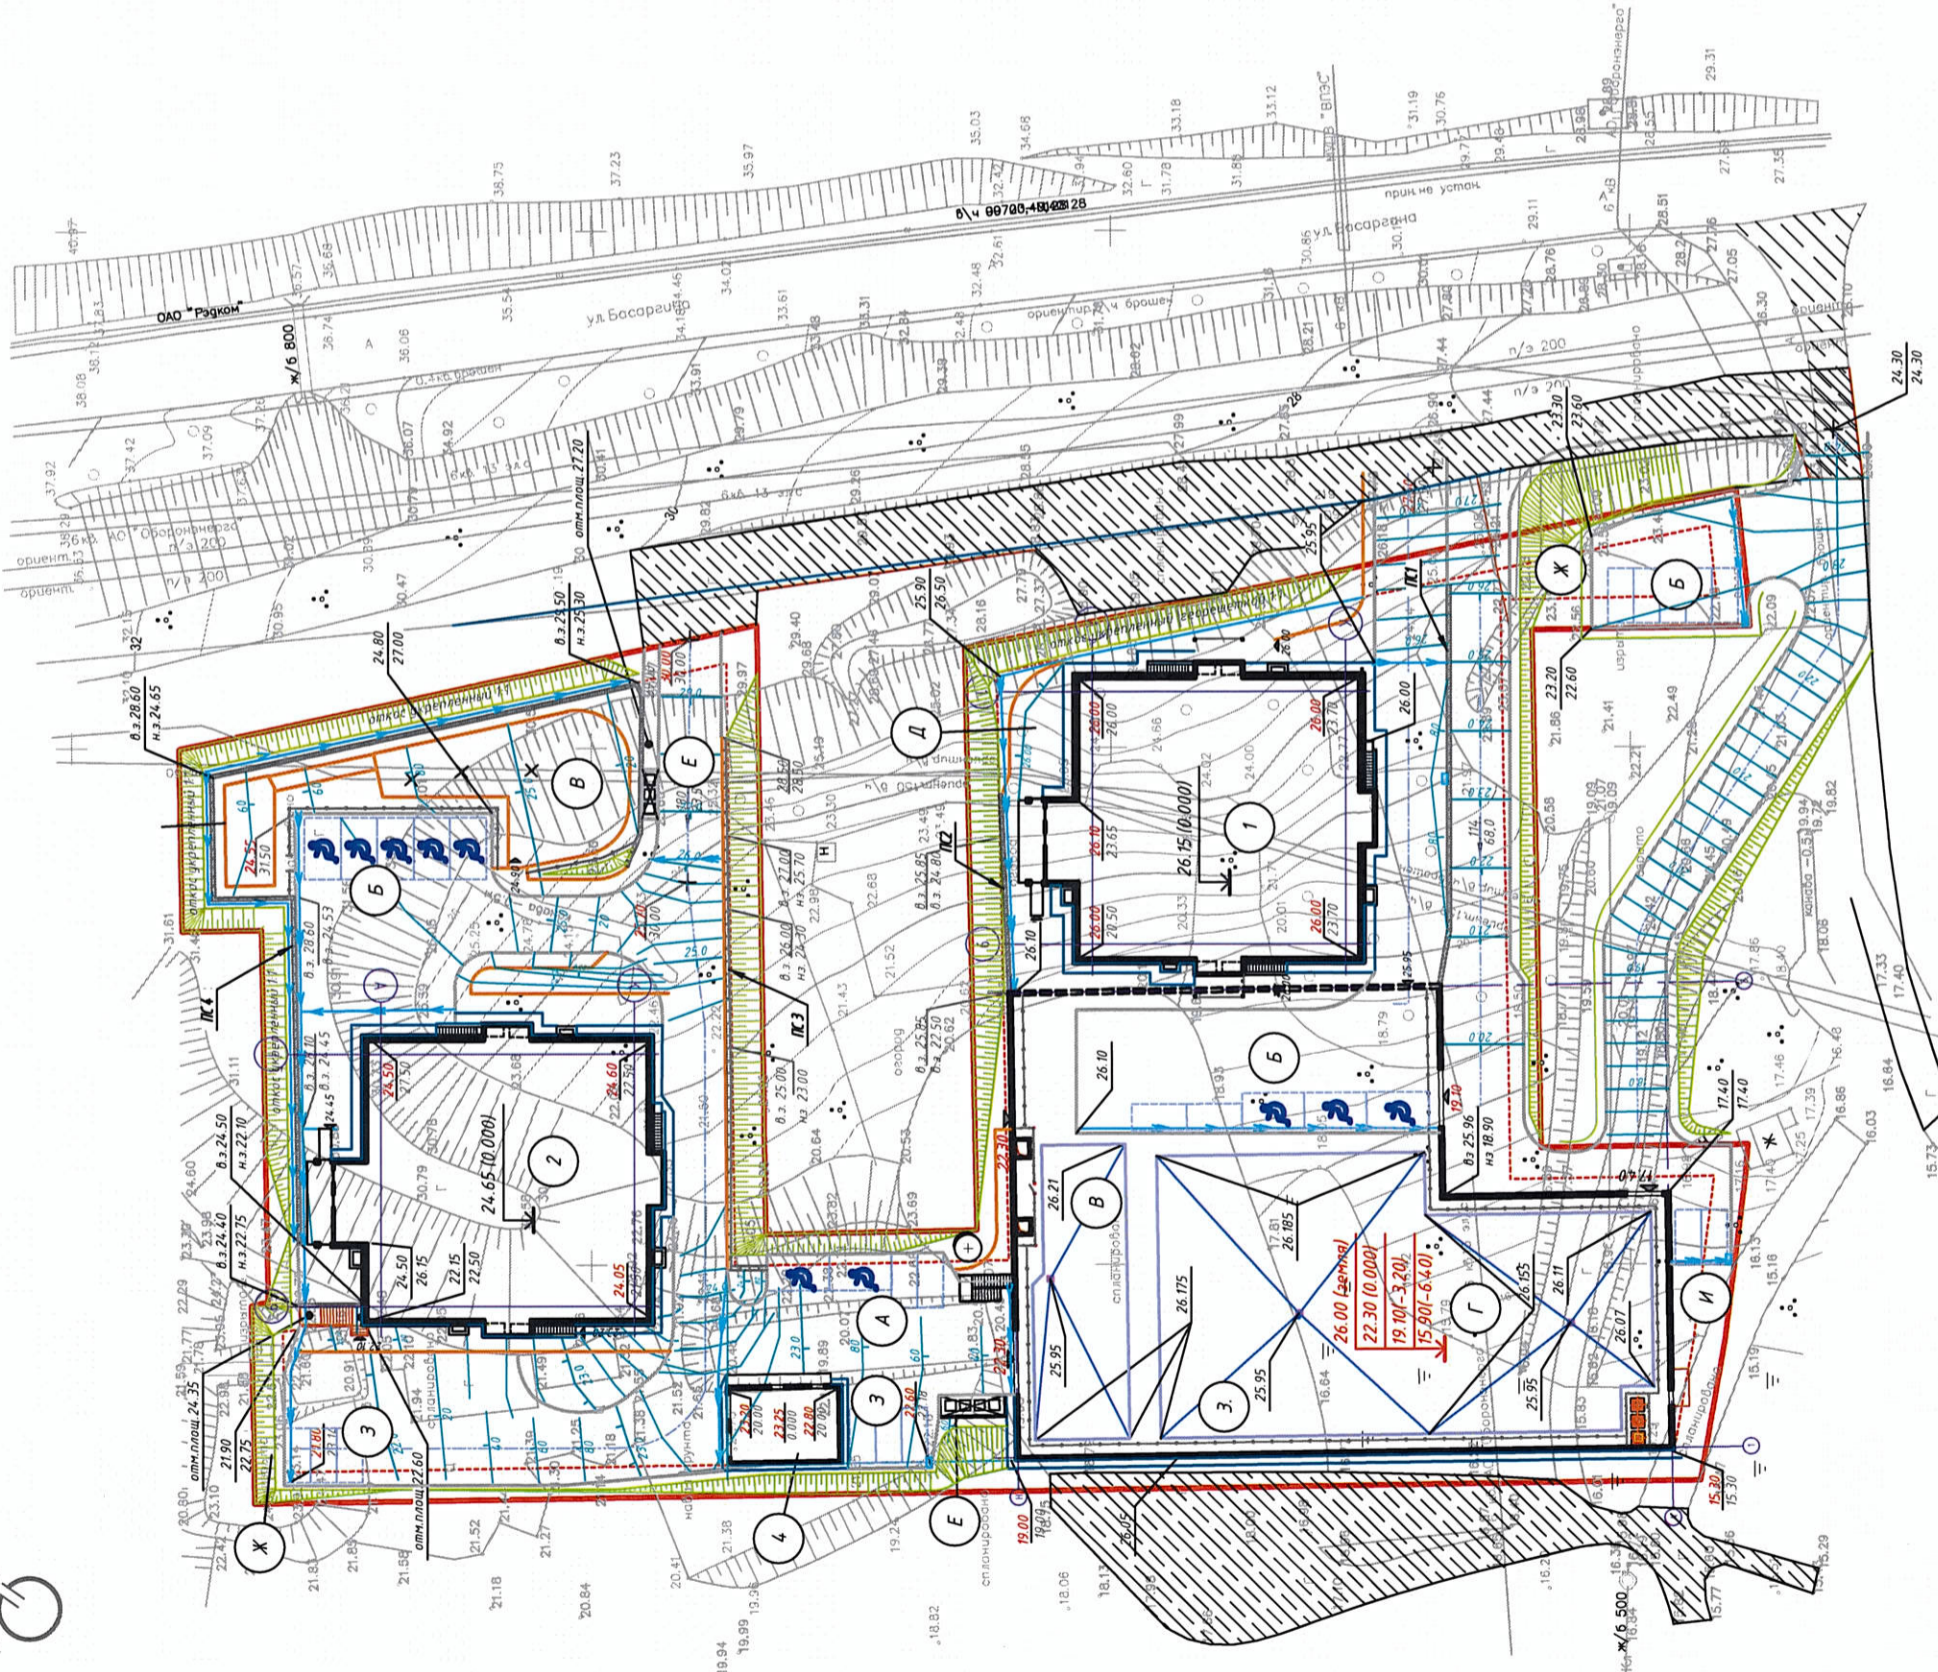

СЭБ-20.19-ГП		Комплекс жилых домов в районе ул. Басаргина, 3 в г. Владивосток.	
Изм.	Кол. уст.	Лист	№ вкл.
		05.19	Дата
Разработал	Сотуда	Подп.	Дата
И.контр.	Бунювская	Сотуда	Р
ГИП	И.контр. Бунювская	Сотуда	Лист
			2
План организации рельефа.		000 "СЭБ" г. Владивосток.	
М 1:500.			