


Схема этапов строительства

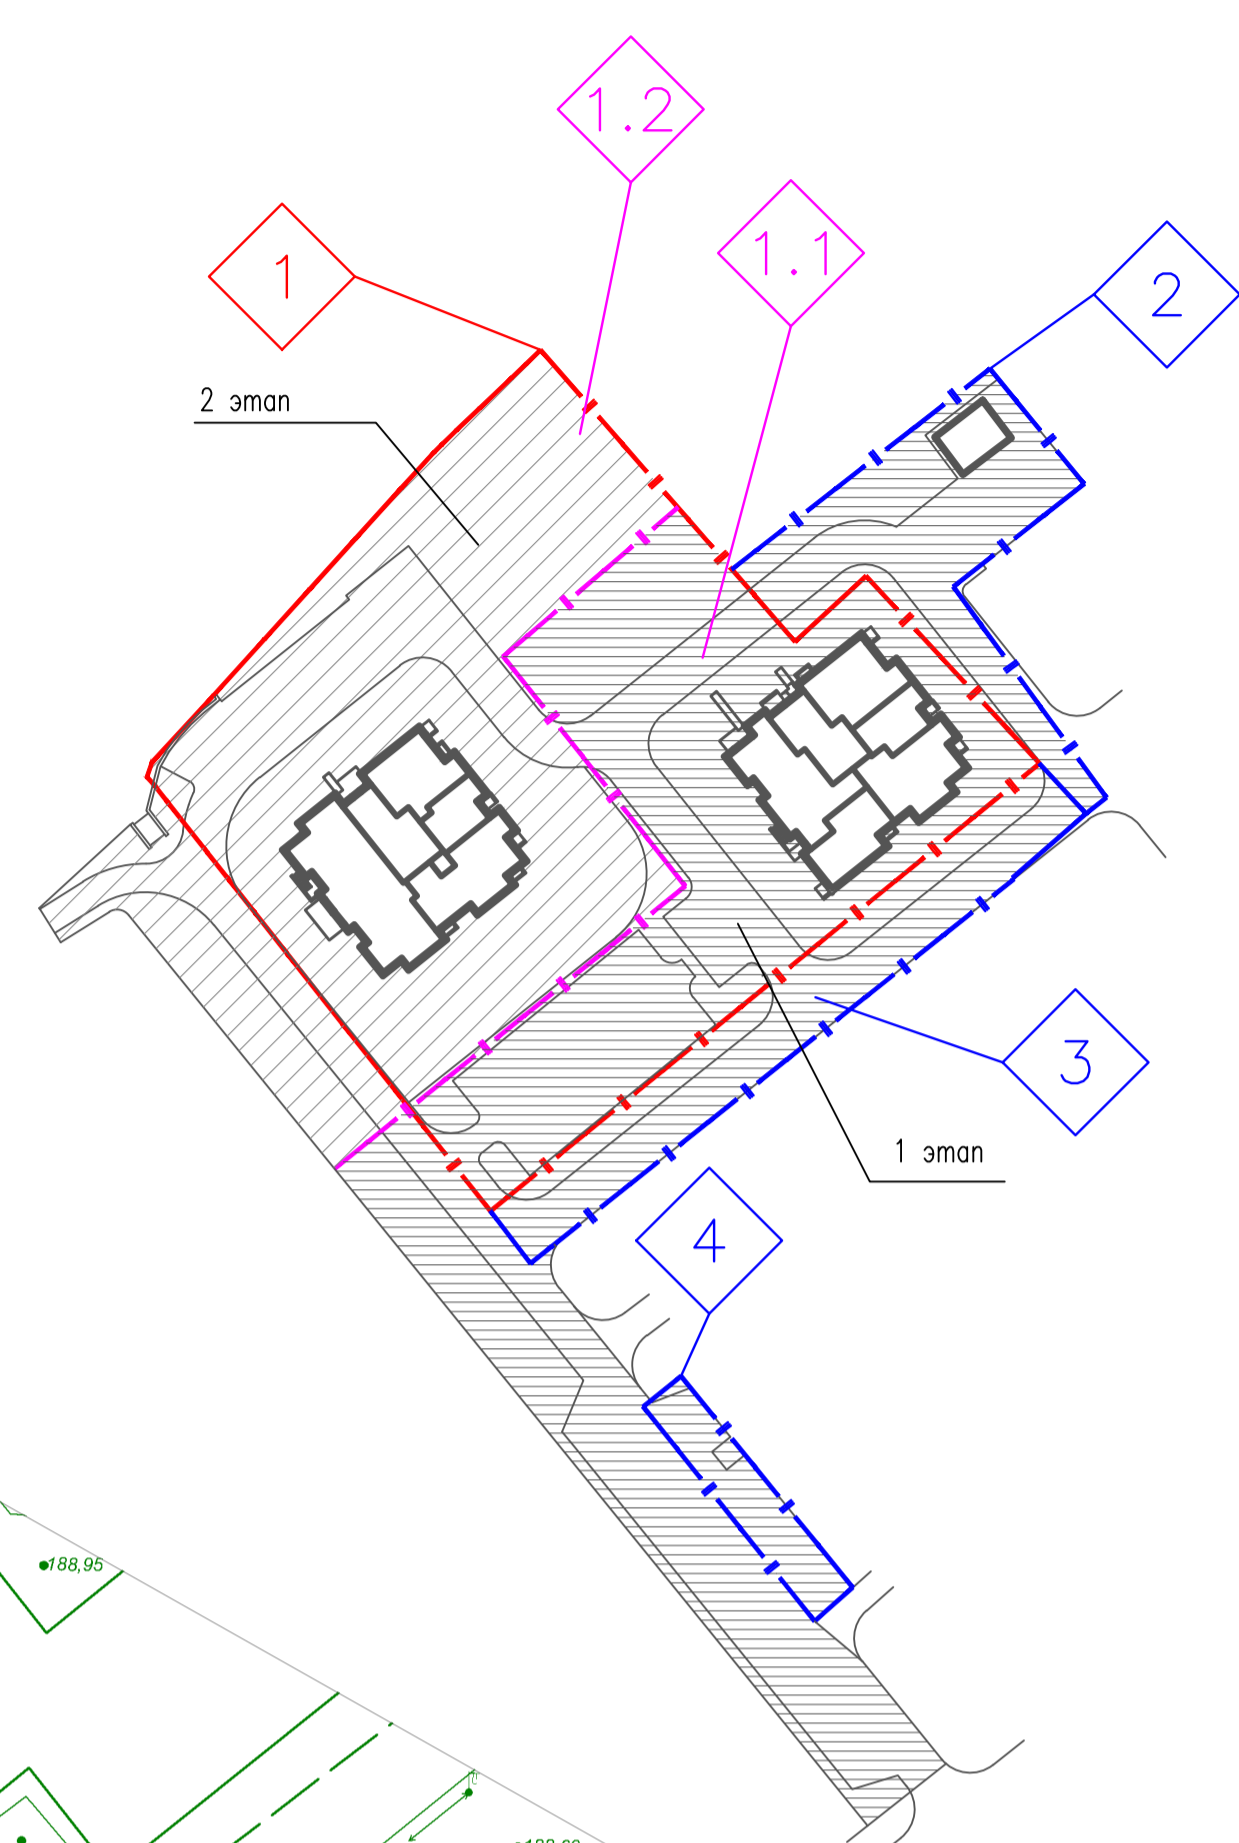

Ведомость участков

Обозн. по плану	Назначение	Площадь, м ²	Примечание
1	Для строительства многоквартирных жилых домов с общественными помещениями на 1 этаже	6998	
В том числе:			
1.1	Для первого этапа строительства	3188	
1.2	Для второго этапа строительства	3810	
2	Для строительства трансформаторной подстанции	988	
3	Для строительства линейного объекта	914	
4	Для благоустройства (строительства автостоянки)	250	

Ведомость жилых зданий и сооружений

Номер по плану	Наименование и обозначение	Этажность	Количество		Площадь, м ² застройки	Строительный объем, м ³
			зданий	квартир		
1	Проектируемый жилой дом N1	9	1	58	663,0	20645,0
2	Проектируемый жилой дом N2	13	1	84	676,0	28090,0
3	Трансформаторная подстанция	1	1	-	-	-

Условные обозначения

- Номер проектируемого жилого дома
- Граница участка для строительства жилых домов
- Граница между участками для 1 и 2 этапов строительства
- Граница дополнительных участков ?2-?4
- 1 этап строительства
- 2 этап строительства
- Номер участка
- Условный номер участка внутри основного участка ?1
- Автостоянки и количество парковочных мест
- Автостоянка для МГН
- Пожарный гидрант
- Площадка мусорных контейнеров
- Светильник наружного освещения

Согласовано: _____
Подп. и дата: _____
М.п. и дата: _____

ПМ59-04/18-2-ПЗУ					
Для многоквартирных жилых домов в г. Заречный Пензенской области на участке по адресу: ул. Конституции СССР, 39Б					
Изм.	Кол.	уч.	Лист	№ док.	Дата
ГАП	Шихтер	Иван			
ГИП	Юдина	Юдина			
Исполнил	Юдина	Юдина			
Проверил	Шихтер	Иван			
Н.контроль	Ишкин	Ишкин			
Второй этап строительства Дом N2 по генплану			Страница	Лист	Листов
			п	1	9
Схема организации земельного участка			"ПроектМастер" г. Пенза		
Формат А1					