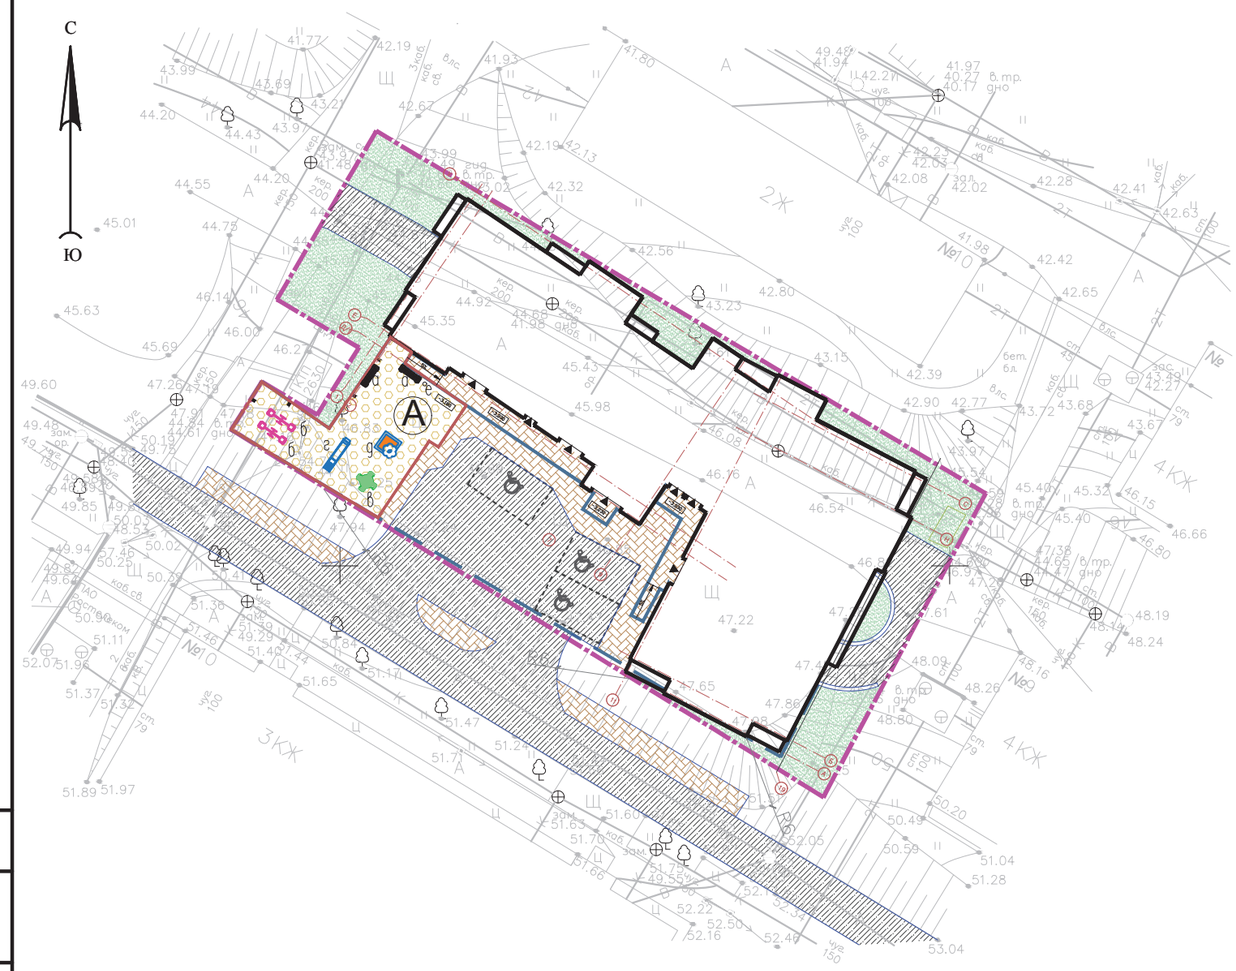

Ведомость проектируемых площадок

обозначение	Наименование	Площадь, м²	Тип покрытия
А	Детская площадка	170,67	резиновое покрытие

Ведомость покрытий

Условные обозначения	Наименование	Площадь, м²	Примечание
	Проезд (покрытие тип 1)	273,20	без учета покрытия встроенной автостоянки 421,9м2
	Тротуар (покрытие тип 2)	305,00	бортовой камень БР 100.30.15 – 125,6м
	Детская площадка (покрытие тип 3)	170,67	
	Озеленение	524,70	газон обыкновенный по слою плодородного грунта h=0.1м

Условные обозначения и изображения

Обозначение и изображение	Наименование
	Граница подземной автостоянки
	Ограждение

Согласовано

Взам. инв. N

Подп. и дата

Инв.N подл.

Изм.	Кол.уч.	Лист	№док.	Подп.	Дата
1	–	зам	1/19		04.19
ГИП		Белов С.Г.			04.19
Н.контроль		Мелкозерова			04.19

019–2016–ПЗУ

Многоквартирный жилой дом
по ул. Сафонова, 7 в г. Владивостоке.

Стадия	Лист	Листов
П	7	

План благоустройства территории.
Начало.
М 1:500

ООО Строительная Компания
Специализированный
застройщик "Аврора-Строй"
г. Владивосток

Формат А3