
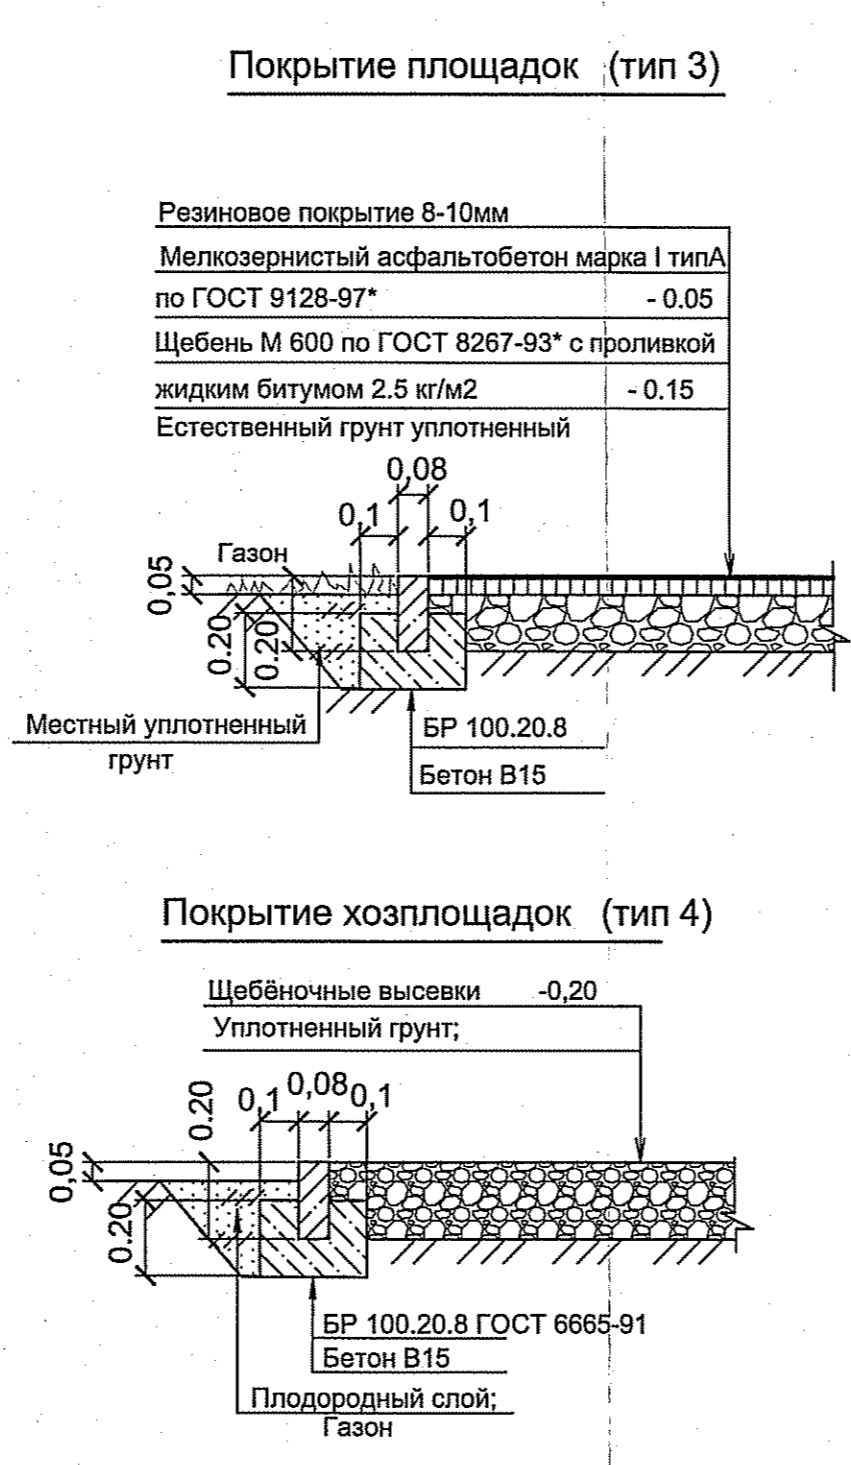


Ведомость жилых и общественных зданий и сооружений

| Номер на плане | Наименования и обозначения | Этажность | Количество зданий | Количество квартир | Площадь, м ² | | | | Строительный объем, м ³ | |
|----------------|---|-----------|-------------------|--------------------|-------------------------|---------|---------|----------|------------------------------------|----------|
| | | | | | зданий | зданий | зданий | зданий | зданий | зданий |
| 3 | Жилой дом с помещениями общественного назначения - 2 этап | 18 | 1 | 320 | 320 | 2396,08 | 2396,08 | 18263,68 | 88933,1 | 88933,1 |
| 1 | Жилой дом с помещениями общественного назначения - 4 этап | 18 | 1 | 320 | 320 | 2399,00 | 2399,00 | 18263,04 | 88303,5 | 88303,5 |
| 2 | Жилой дом с помещениями общественного назначения - 5 этап | 20-19 | 1 | 252 | 252 | 1929,45 | 1929,45 | 23190,74 | 81457,38 | 81457,38 |
| 70 | Трансформаторная подстанция - 3 этап | 1 | 1 | | | 75,4 | 75,4 | 59,8 | 394,2 | 394,2 |
| 71 | Трансформаторная подстанция - 1 этап | 1 | 1 | | | 75,4 | 75,4 | 59,8 | 394,2 | 394,2 |
| 71/ДЭС | | 1 | 1 | | | | | | | |

Конструкции покрытий.

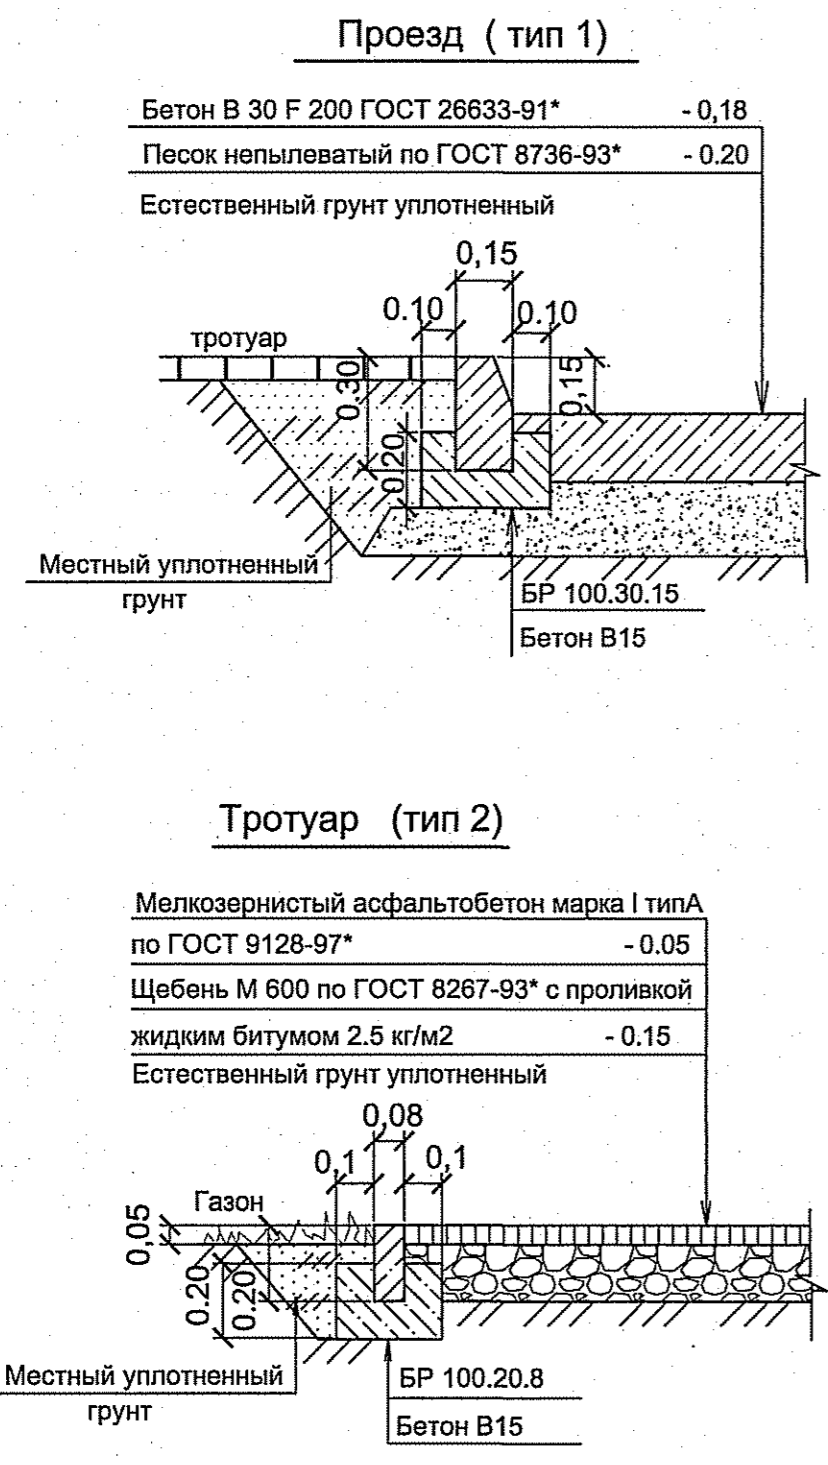

Ведомость тротуаров, дорожек и площадок

| Поз. | Наименование | Тип | Площадь покрытия м ² | Примечание |
|---|---|-----|---------------------------------|------------|
| В границах этапа строительства жилого дома №1: | | | | |
| 1 | Проезд с бордюром из бортового камня | | | |
| | БР.100.30.15 L= 550,0 м | 1 | 4700,00 | |
| 2 | Тротуар из асф. бет. с бордюром из бортового камня | | | |
| | БР.100.20.8 L= 150,0 м | 2 | 730,00 | |
| 3 | Площадки игр и отдыха из а/б с резиновым покрытием и бордюром из бортового камня БР.100.20.8 L=230,0м | 3 | 1050,00 | |
| 4 | Площадки хозяйственные из высевок щебня и бордюром из бортового камня БР.100.20.8 L=45,0м | 4 | 180,00 | |
| За границей этапа строительства жилого дома №1: | | | | |
| 5 | Проезд с бордюром из бортового камня | | | |
| | БР.100.30.15 L= 190,0 м | 1 | 820,00 | |
| 6 | Тротуар из асф. бет. с бордюром из бортового камня | | | |
| | БР.100.20.8 L= 650,0 м | 2 | 600,00 | |

Имя, Фамилия, Подпись и дата

017/06-2-ПЗУ

Многоэтажная жилая застройка МО Станционный сельсовет Новосибирского района Новосибирской области Жилой район "Триозерный". Квартал №1

Изм. Кол.уч. Лист Н док. Подпись Дата

Разраб. Мартынова
 ГИП Терещенко

Н. контр. Терещенко

Многоквартирный многоэтажный жилой дом с помещениями общественного назначения №2 5 этап

План благоустройства. План проездов, площадок. М 1:500

Стадия Лист Листов
 II 3

ООО ПРОЕКТИРОВАНИЕ И КОНСТРУКТИВНОЕ РАБОТЫ "ПРОЕКТИОН" (ИПТ) М 1:500