

Ведомость жилых и общественных зданий и сооружений

Номер по плану	Наименование	Количество		Площадь, м²		Примечания
		этажей	зданий	застройки	здания	
1	Многоквартирный жилой дом (по проекту планировки)	1	1	639,0		1 шт.
2	Площадка для игр детей			75,2		1 шт.
3	Площадка для отдыха взрослого населения			23,7		1 шт.
4	Автостоянка на 17 машино-мест					1 шт.
5	Гостевая автостоянка на 12 машино-мест					1 шт.
6	Автостоянка на 9 машино-места, в том числе 2 места для транспорта инвалидов					1 шт.
7	Хозплощадка с павильоном для контейнера ТБО и сбора КГО			19,5		1 шт.
8	Существующая жилая застройка					

ТЕХНИКО-ЭКОНОМИЧЕСКИЕ ПОКАЗАТЕЛИ

Показатели	Ед. изм.	Количество		Примеч.
		в гран. используемого земельного участка	за гран. используемого земельного участка	
Площадь в границах используемого земельного участка	м²	2766,0	-	100%
Площадь в границах благоустройства	м²	2766,0	497,0	
Площадь застройки	м²	639,0	-	23%
Площадь твердых покрытий	м²	1642,0	195,0	59%
Площадь озеленения	м²	485,0	302,0	18%

УСЛОВНЫЕ ОБОЗНАЧЕНИЯ

- Граница отвода земельного участка
- Границы допустимого размещения объекта
- Границы дополнительного благоустройства
- Дождеприемный колодец
- Демонтаж зданий, сооружений, сетей
- Проектируемая опора наружного освещения
- Машино-место
- Машино-место для МГН

Примечания:

1. Схема планировочной организации земельного участка разработана на топосне, выполненной ЗАО «ПИ «Карелпроект» в 2020г.
2. Система координат – местная, принятая для г. Петрозаводска. Система высот – Балтийская.
3. Размеры на чертеже даны в метрах.
4. Количество сносимых деревьев указано в плане благоустройства.

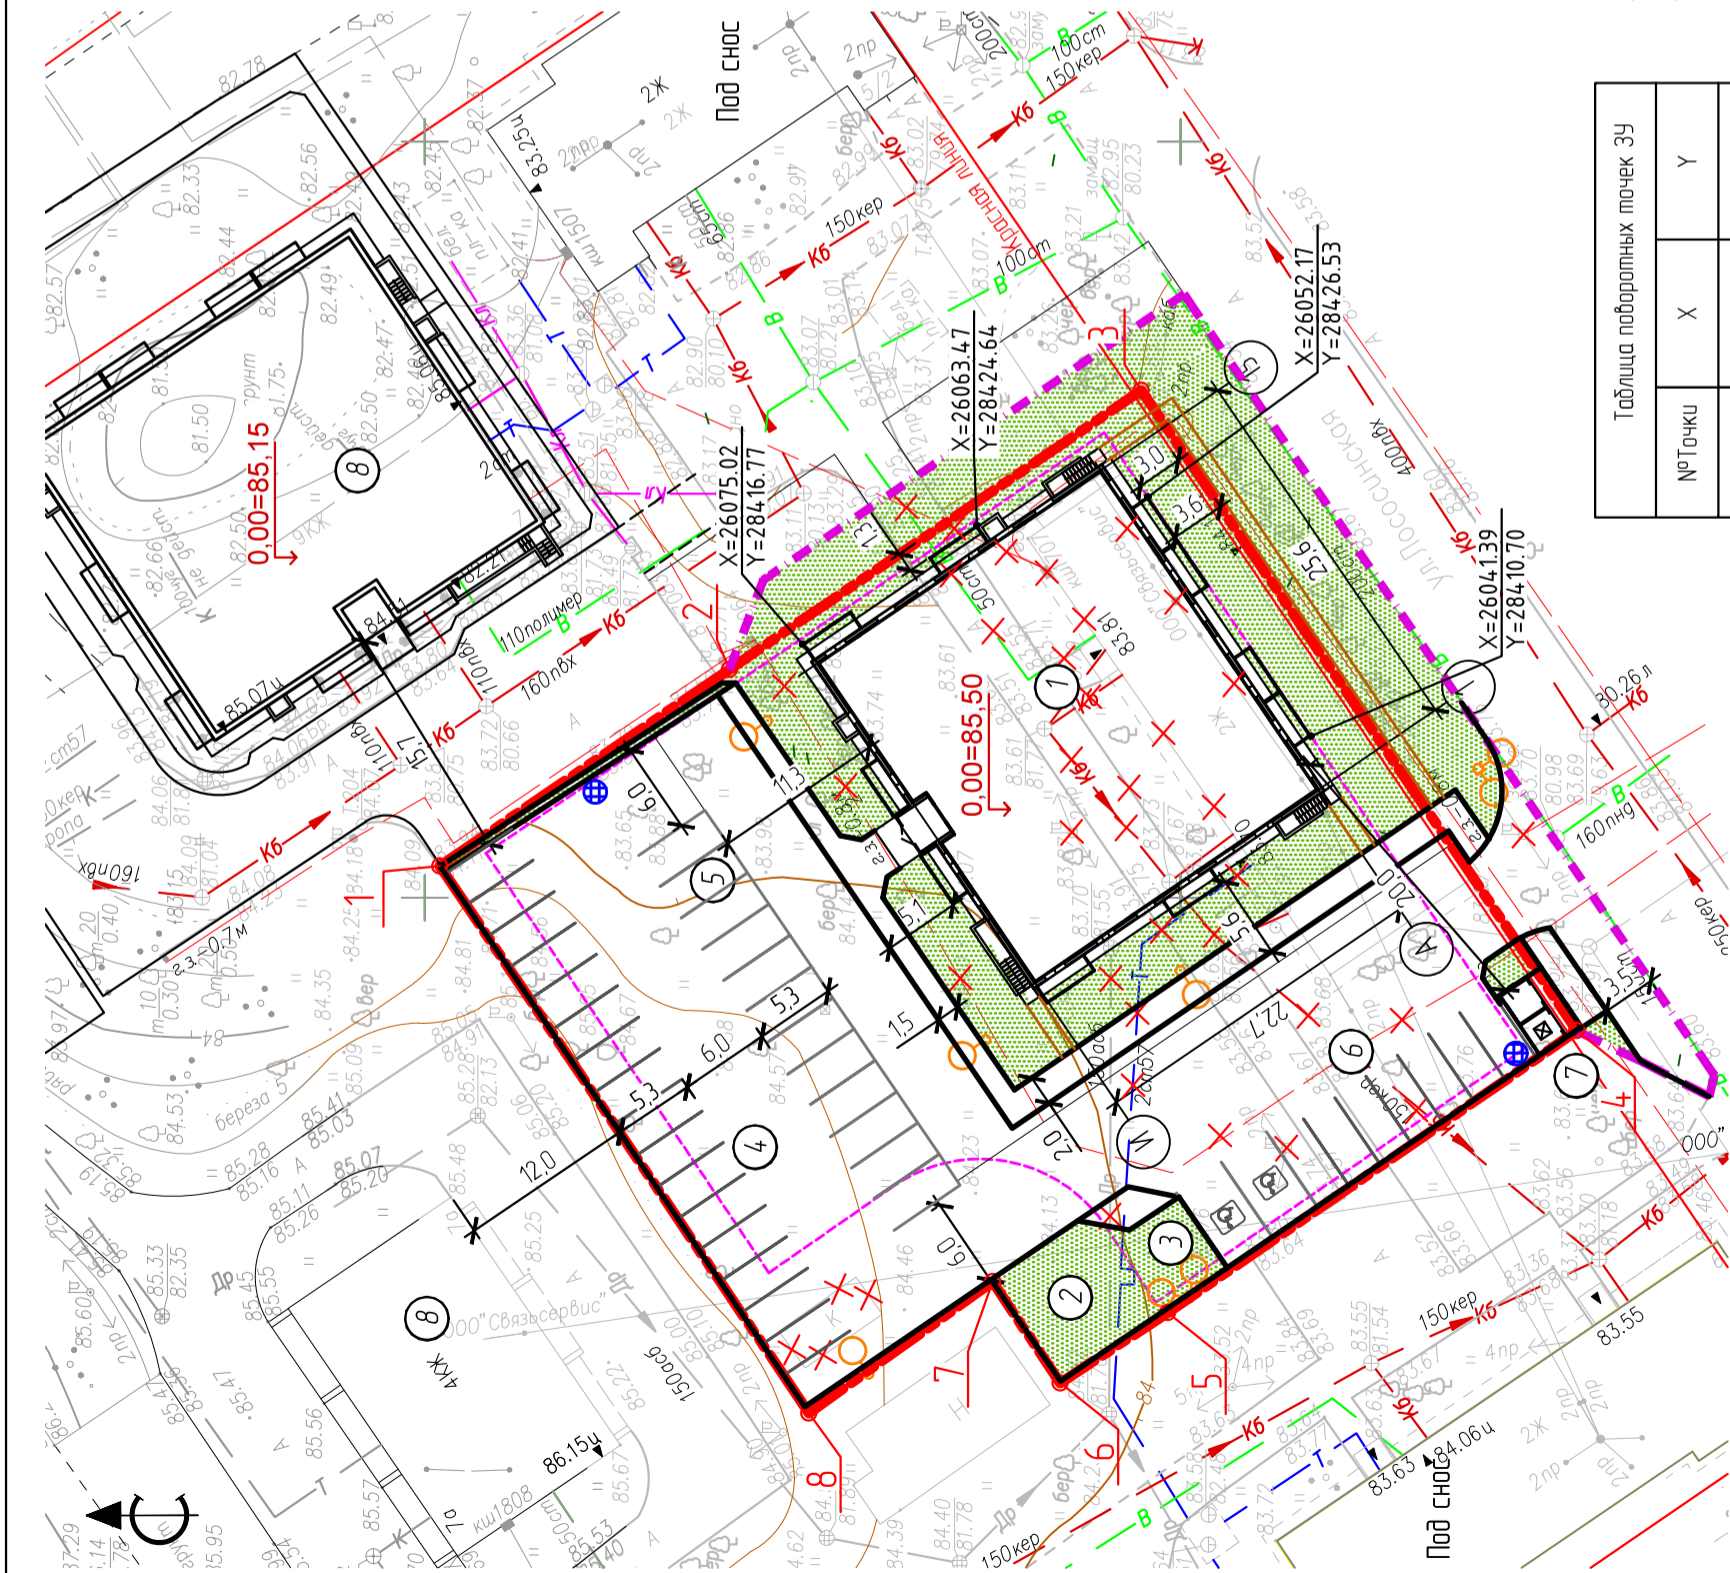


Таблица лабораторных точек ЗУ

№Точки	X	Y
1	26098,9895	28402,1068
2	26079,8542	28415,1038
3	26052,6068	28433,5607
4	26023,7931	28391,2176
5	26050,8532	28372,5779
6	26057,9634	28367,9131
7	26062,4340	28374,6303
8	26074,5948	28365,9201

Таблица координат пересечения осей проектируемого здания

Оси	X	Y
A-1	26040,9069	28407,1499
И-1	26059,6353	28394,3935
A-15	26055,2958	28428,2751
И-15	26074,0241	28415,5187

Инд № подл.	Подп и дата	Взам инд №	Составлено