


Схема планировочной организации земельного участка. М 1:500

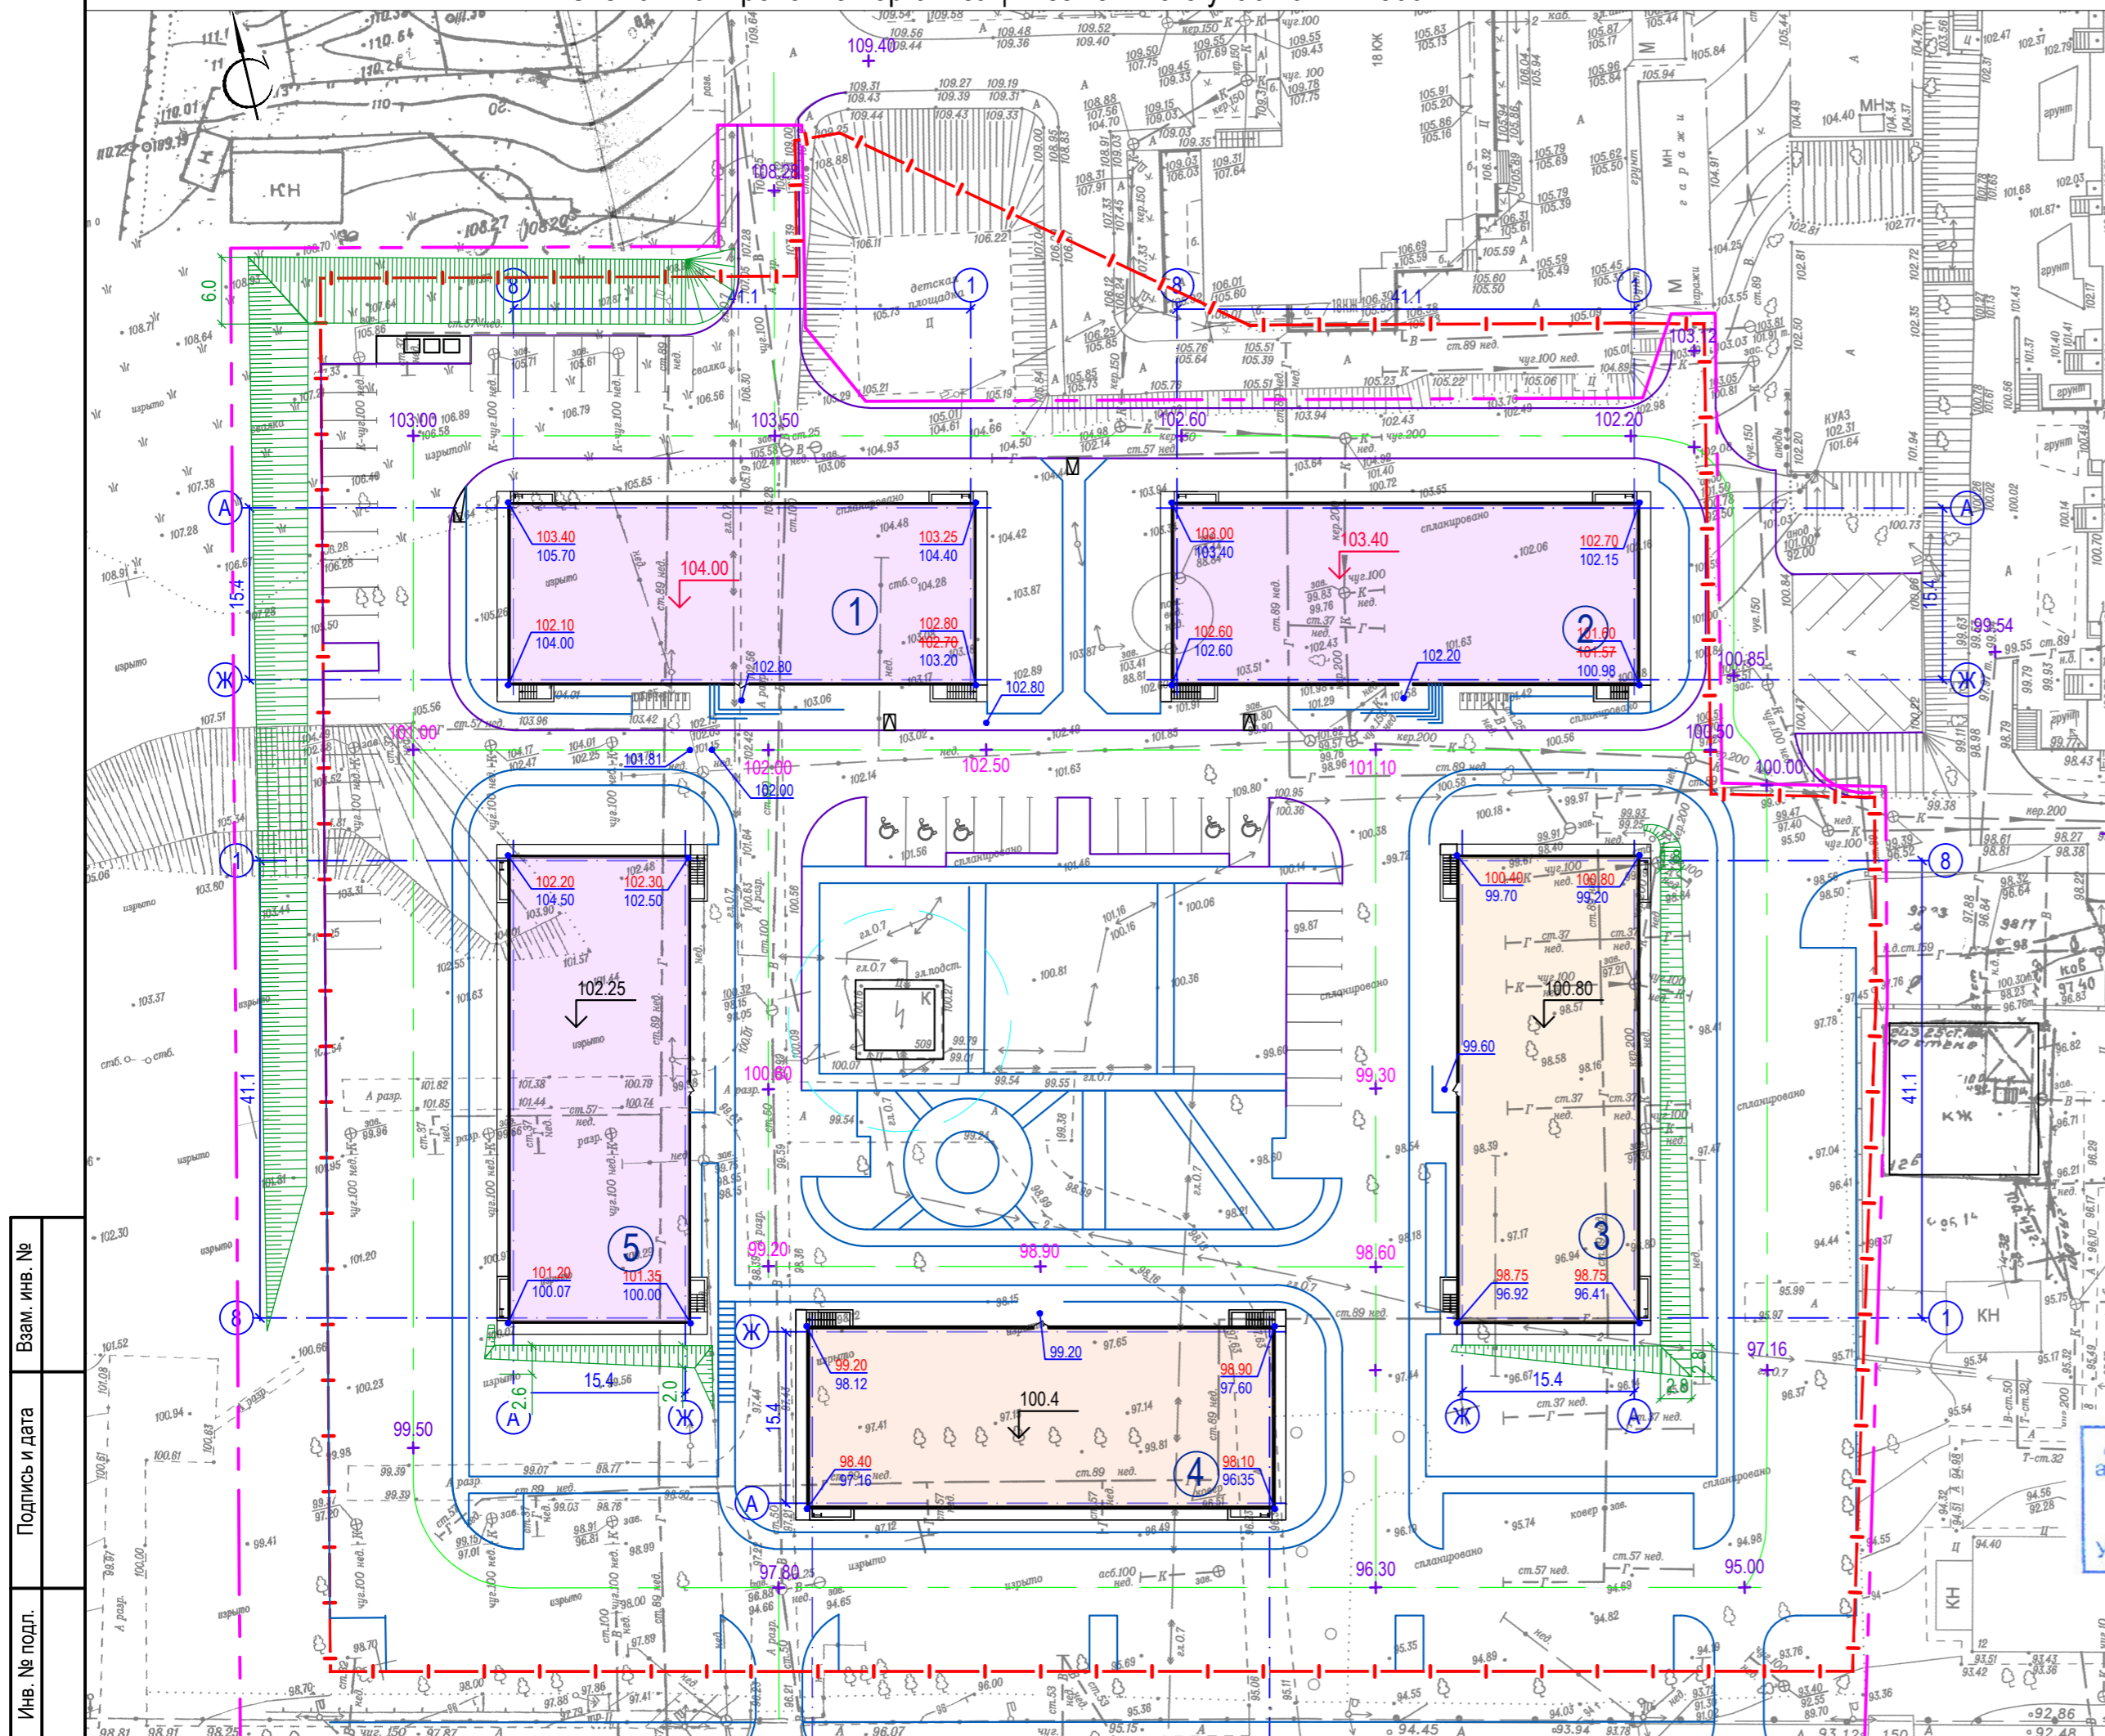

Координаты точек пересечений осей объекта

Номер п/п	Пересечение осей	Координаты	
		X	Y
Жилой дом № 1			
1	1/A	-4760.95	-5474.58
2	1/Ж	-4775.99	-5478.10
3	8/A	-4751.57	-5514.58
4	8/Ж	-4766.60	-5518.11
Жилой дом № 2			
1	1/A	-4774.57	-5416.54
2	1/Ж	-4789,61	-5420,07
3	8/A	-4765,19	-5456,55
4	8/Ж	-4780,22	-5460,07

Ведомость жилых и общественных зданий и сооружений

Номер на плане	Наименование и обозначение	Этажность	Количество зданий	Количество квартир	Площадь, м²				Строительный объем, м³
					застройки		общая		
					здания	всего	здания	всего	
1	Многоквартирный жилой дом № 1, проектируемый	5	1	60	717,25	717,25	3244,67	3245,67	12343,84
2	Многоквартирный жилой дом № 2, проектируемый	5	1	60	717,25	717,25	3245,67	3246,67	12343,84
3	Парковка на 8 машиномест	--	--	--					
4	Парковка на 10 машиномест	--	--	--					
5	КТП существующая	--	--	--					
6	Парковка на 6 м-мест, в т.ч. 3 м-м для МГН	--	--	--					
7	Парковка на 6 м-мест, в т.ч. 2 м-м для МГН	--	--	--					
8	Парковка на 8 машиномест	--	--	--					
9	Парковка на 6 машиномест	--	--	--					
10	Площадка для контейнеров под ТБО	--	--	--					
11	Площадка для игр детей	--	--	--					
12	Площадка спортивно-игровая	--	--	--					
13	Парковка на 10 машиномест	--	--	--					

Условные обозначения

- Граница благоустройства
- Граница 1 этапа строительства
- Граница 2 этапа строительства
- Проектируемый объект
- Парковочное машиноместо
- Направление уклона, уклон в промилле, длина участка, м
- Отметки земли: проектируемая и натурная

Департамент градостроительства и архитектуры администрации Волгограда
РАЗМЕЩЕНО в ИСОГД
Учетный № 844-20

430/2020-ПЗУ							
1	2	---	002.21		03.2021		
Изм.	Кол.уч.	Лист	№ док.	Подпись	Дата		
Жилые дома № 1 - № 5					Стадия	Лист	Листов
Проверил	Кобченко				П		
Разраб.	Герасимова				ООО "Волгоградский Промстройпроект"		
Н.контр.	Кобченко				Схема планировочной организации земельного участка. М 1:500		