ЭКСПЛИКАЦИЯ ЗДАНИЙ И СООРУЖЕНИЙ

Номер на плане	Наименование	Примечание
	ПРОЕКТИРУЕМЫЕ ЗДАНИЯ И СООРУЖЕНИЯ	
2.1	Жилой корпус 2.1	
2.2	Жилой корпус 2.2	
2.3	Подземно-наземный паркинг	
	ПРОЕКТИРУЕМОЕ БЛАГОУСТРОЙСТВО	
Д	Детская игровая площадка	
С	Спортивная площадка	
В	Площадка для отдыха взрослых	
М	Площадка для крупногабаритного мусора	
А1	Открытая автостоянка для жителей на 10 машиномест	
А2	Открытая автостоянка для работников офисов на 4 машиноместа	
А3	Открытая автостоянка для работников офисов на 18 машиномест	
	РАНЕЕ ЗАПРОЕКТИРОВАННЫЕ ЗДАНИЯ И СООРУЖЕНИЯ	
1	Многоквартирный жилой дом	1 оч.стр-ва
4	РП	

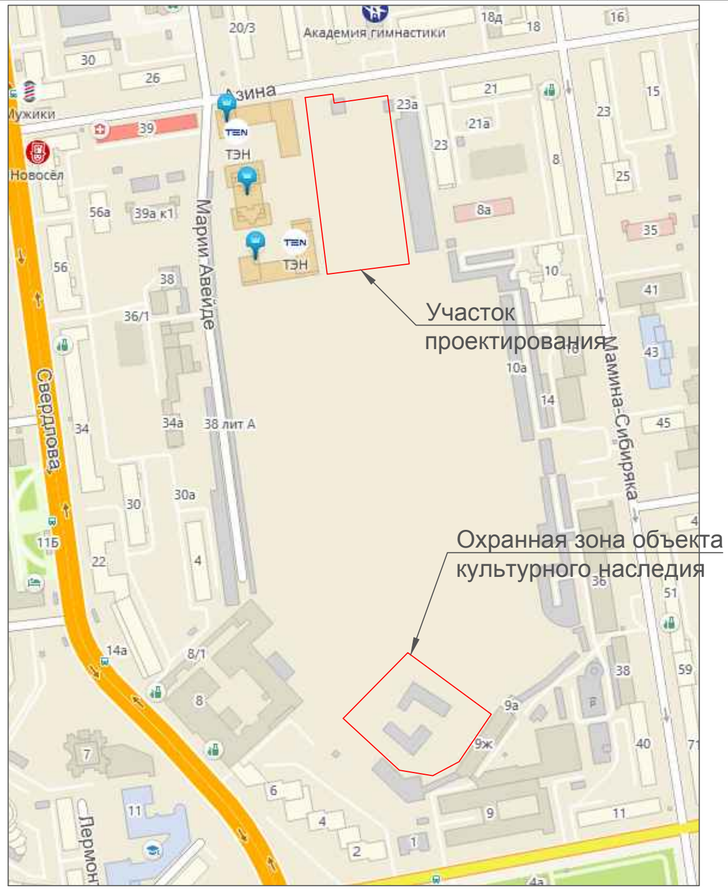

СЗЗ от мусорки 20 м (п.7.5 СП 42.13330.2011)

СЗЗ от въезда 15 м (п.7.1.12 СанПиН 2.2.1/2.1.1.1200-03)

СЗЗ от РП 10 м (п.12.26 СП 42.13330.2011)

1 очередь строительства, разраб. ООО "ВостокПроект" шифр 17.ПФ.01-ПЗУ в 2017 г.

Изм.	Кол.уч.	Лист	№док.	Подпись	Дата	27-12.2018-П-ПЗУ
1	-	Зам.	01-19		03.19	"Многофункциональный жилой комплекс в квартале улиц Свердлова – Азина - Мамина-Сибиряка - Шевченко в г.Екатеринбурге. Вторая очередь строительства. Корректировка"
Разработал		Зворыгина			02.19	Стадия: П; Лист: 8; Листов:
ГАП		Ушакова			02.19	
ГИП		Зарипов			02.19	
Н. контр.		Годовых			02.19	Ситуационный план М 1:500
Проверил		Бакшеева			02.19	ООО «АСН»

Согласовано:

Взам.инв. N

Подпись и дата

Инв.N подл.