Схема планировочной организации земельного участка.
Полное развитие. М 1:500

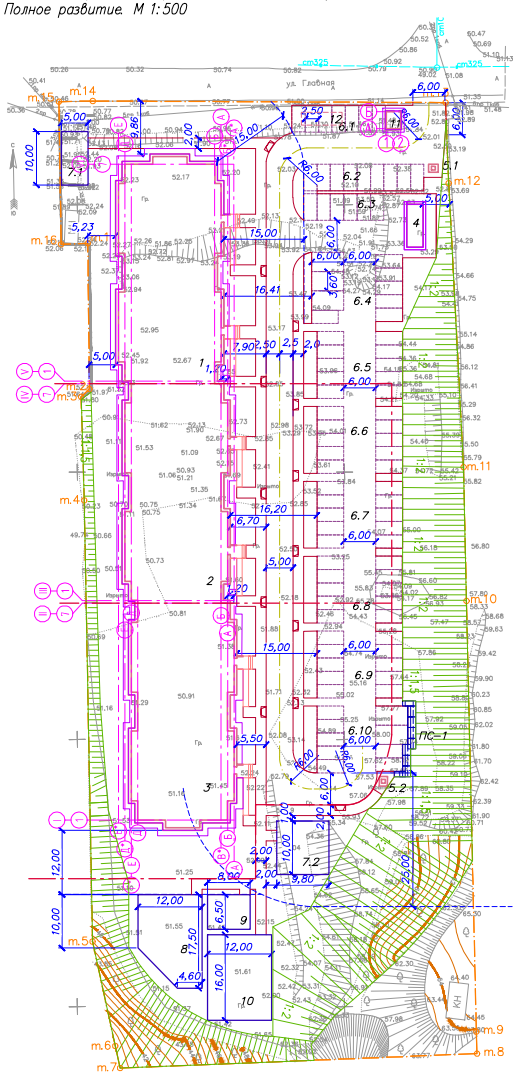

Схема разделения участка на этапы. М 1:500

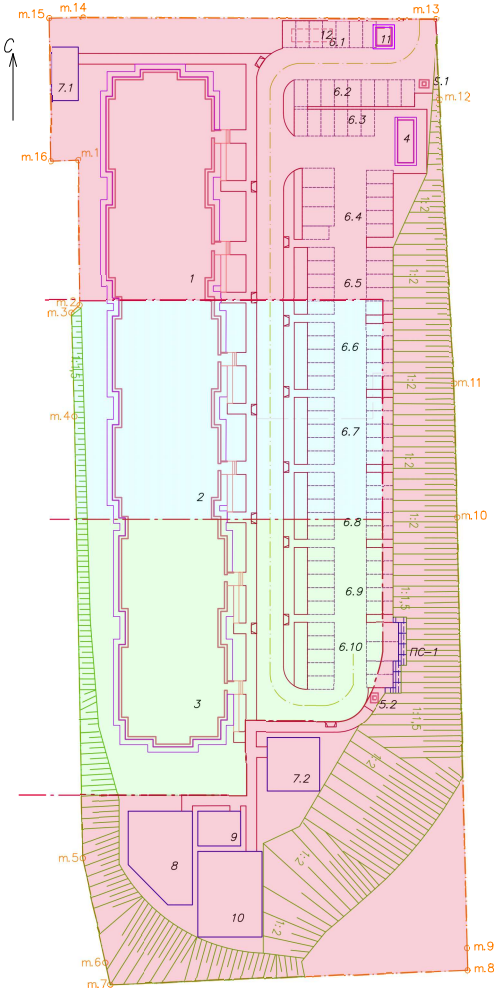

Схема планировочной организации земельного участка.
1 этап. М 1:500

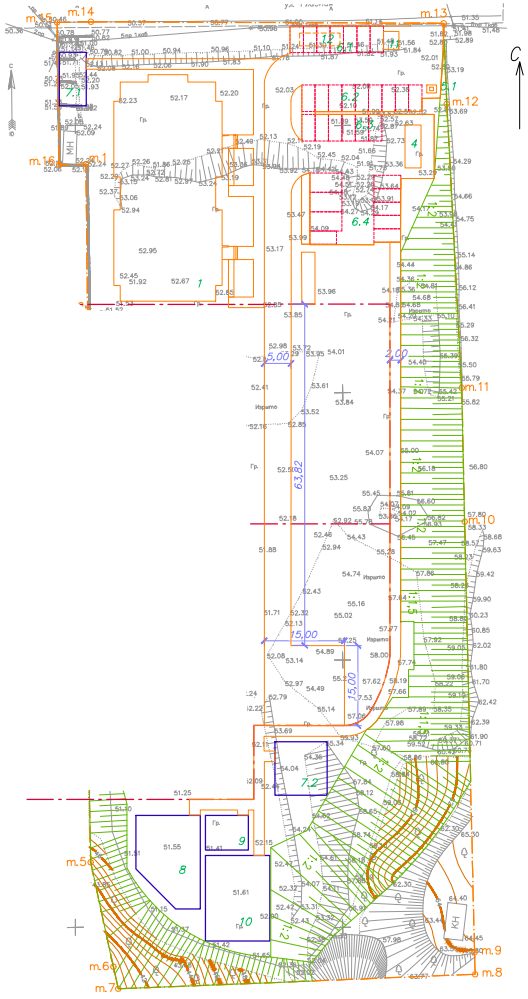

Схема планировочной организации земельного участка.
2 этап. М 1:500

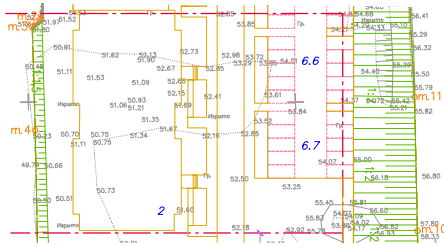

Схема планировочной организации земельного участка.
3 этап. М 1:500

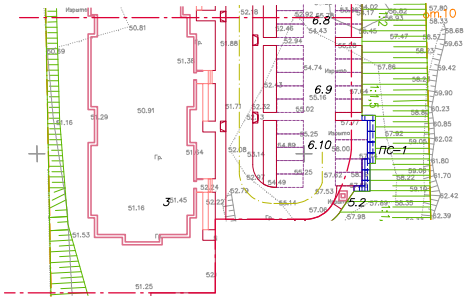

Условные обозначения:

- Граница земельного участка с кадастровым номером 25:28:050027:1669
- Условная граница I, II и III этапов строительства
- Проектируемые здания
- Проектируемое стояночное место автомобиля
- Территория 1 этапа
- Территория 2 этапа
- Территория 3 этапа

Координаты углов поворота границ выделенного земельного участка 25:28:050027:1669

Точка	Наименование	Координаты	
		x	y
m.1		374942,80	1406201,97
m.2		374915,51	1406202,26
m.3		374914,09	1406200,73
m.4		374894,71	1406201,30
m.5		374812,17	1406202,85
m.6		374792,64	1406207,11
m.7		374788,52	1406208,01
m.8		374791,21	1406274,78
m.9		374795,33	1406274,66
m.10		374875,90	1406272,82
m.11		374900,92	1406272,27
m.12		374954,03	1406269,48
m.13		374969,12	1406268,90
m.14		374969,41	1406202,91
m.15		374969,29	1406196,57
m.16		374942,61	1406196,98

Экспликация зданий и сооружений

Номер на генп.д.	Наименование	Примечание
	Здания и сооружения, проектируемые по I этапу	
1	Блок-секции 1,2	
4	КТПН	
11	КПП	
12	ЛОС	
5.1	Площадка для мусорных контейнеров	
6.1	Автостоянка на 7 автомобилей	
6.2	Автостоянка на 9 автомобилей	
6.3	Автостоянка на 6 автомобилей	
6.4	Автостоянка на 9 автомобилей	
7.1	Площадка для сушки белья площадью 50 кв.м.	
7.2	Площадка для сушки белья площадью 98 кв.м.	
8	Площадка для игр детей площадью 183 кв.м.	
9	Площадка для отдыха взрослого населения площадью 52 кв.м.	
10	Площадка для занятий физкультурой площадью 192 кв.м.	
	Здания и сооружения, проектируемые по II этапу	
2	Блок-секции 3,4	
6.5	Автостоянка на 10 автомобилей	
6.6	Автостоянка на 10 автомобилей	
6.7	Автостоянка на 10 автомобилей	
	Здания и сооружения, проектируемые по III этапу	
3	Блок-секции 5,6	
5.2	Площадка для мусорных контейнеров	
6.8	Автостоянка на 10 автомобилей	
6.9	Автостоянка на 10 автомобилей	
6.10	Автостоянка на 9 автомобилей	

							19-07.11-ПЗУ
							Жилая застройка в районе ул. Гзовской, 62 в г. Владивостоке
Изм.	Кол.уч.	Лист	N док.	Подпись	Дата		
Разраб.		Кодзлова			03.20		Стадия: П; Лист: 2; Листов:
Провер.		Климов			03.20		
Н.контр.		Кириллова			03.20		Схема планировочной организации земельного участка
							ООО "Проектное Бюро "Жуков и партнеры" г. Владивосток

Согласовано

Инв. № подл. | Подпись и дата | Взам. инв. №