


Экспликация зданий и сооружений

Номер на плане	Наименование	Примечания
1	Жилой дом	проектируемый
ДП	Детская площадка	проектируемая
ПО	Площадка отдыха	проектируемая
СП	Спортивная площадка	проектируемая
ХП	Хозяйственная площадка для сушки белья	проектируемая
М	Хозяйственная площадка для мусоросборников	проектируемая
Р	Автопарковка	проектируемая

Условные обозначения

- Граница земельного участка 25:28:04:0011:9840
- Подпорная стена (элемент благоустройства)
- Сети, подлежащие выносу
- Водоотводной лоток, перекрытый чугунной щелевой решеткой
- $\frac{48}{47.24}$ уклон в промиле
расстояние в метрах
- $\frac{165.00}{167.55}$ - проектная отметка
существующая отметка
- Устройство съездов для МГН на пешеходных путях
- Машино-место для МГН

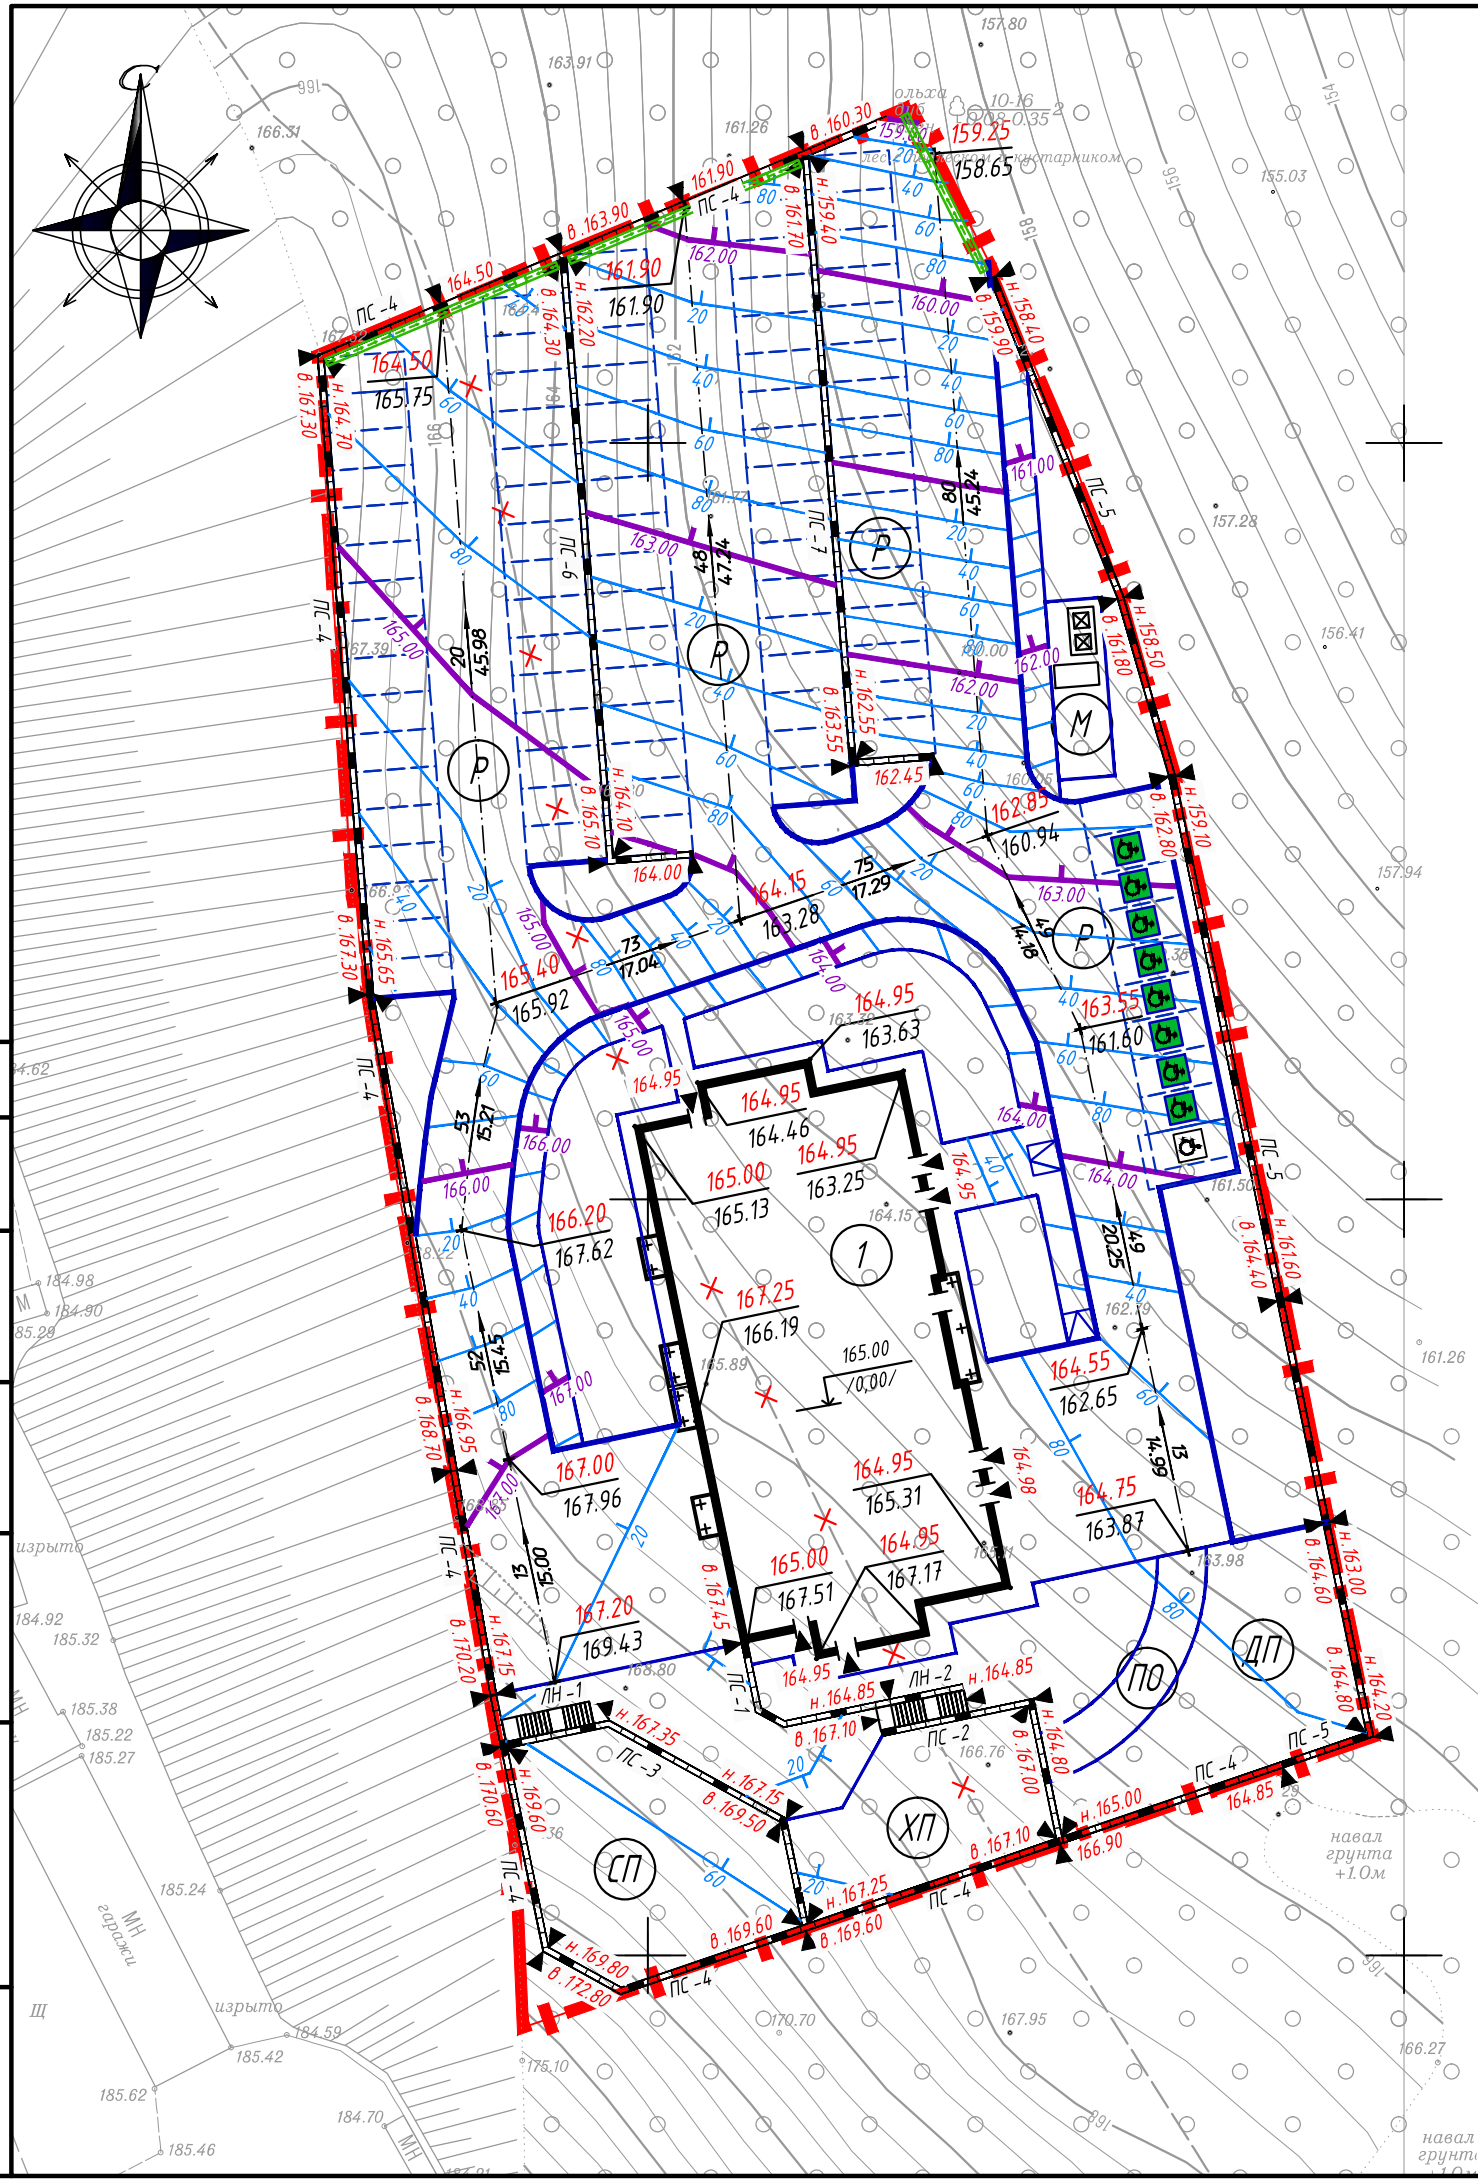

24-08-20- ПЗУ					
"Строительство жилого здания в районе улицы Сабанеева, г. Владивосток", расположенного в районе ул. Сабанеева, 22 А в г. Владивостоке					
Изм.	Кол. уч.	Лист	№ док.	Подп.	Дата
Разработал	Туленко				
					Стадия
					Лист
					Листов
					П
					2
					Листов
Н. контр.	Громыко				
Схема планировочной организации земельного участка М 1:500					ООО АДК "АРЗИЗ"

Согласовано

Взам. инв. №
Подп. и дата
Инв. № подл.