


ЭКСПЛИКАЦИЯ ЗДАНИЙ, СООРУЖЕНИЙ И ПЛОЩАДОК

Обозначение	Наименование	Номер типового проекта (индивидуальный)	Кол-во этажей
ПРОЕКТИРУЕМЫЕ			
1	Жилой дом	индивидуальный	28
А	Гостевая автостоянка		-
Д	Детская площадка		-
О	Площадка для отдыха взрослых		-
Ф	Физкультурная площадка		-
Х	Хозяйственная площадка		-

УСЛОВНЫЕ ОБОЗНАЧЕНИЯ

----- - граница участка

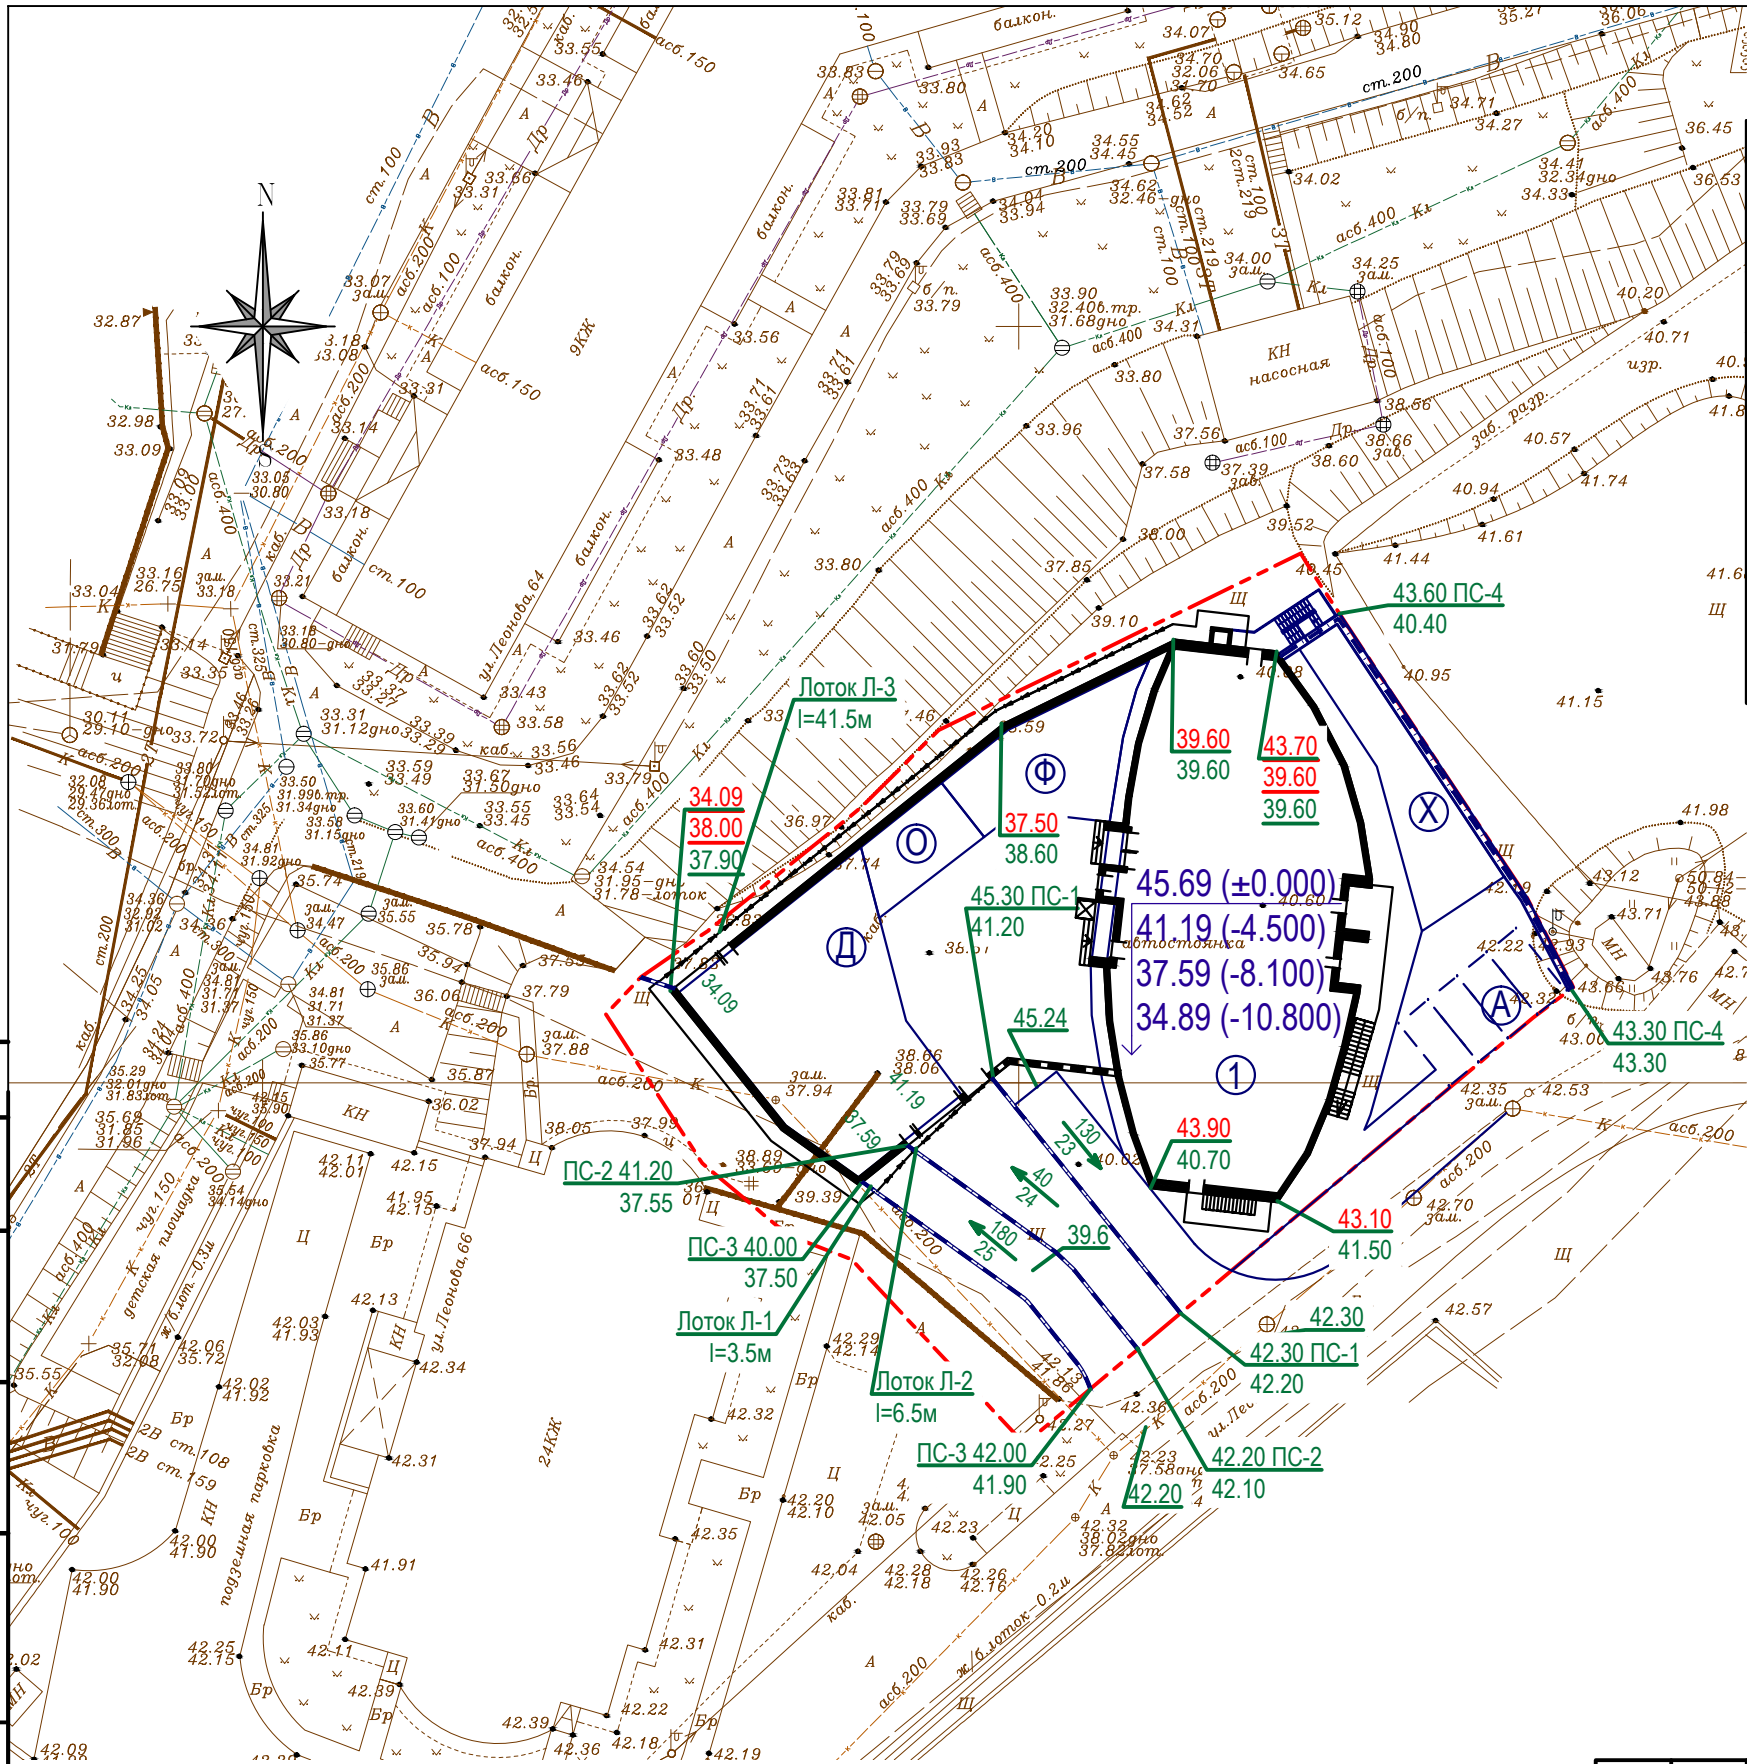

* Граница благоустройства проходит по границе земельного участка

Согласовано	
Взам. инв. №	
Подп. и дата	
И/в. № подл.	

Перед началом строительства выполнить:
 1. Вынос инженерных сетей;
 2. Разборку подпорной стены

ПИ-16043П/П-ПЗУ					
Реконструкция объекта индивидуального жилищного строительства (жилого дома лит. А, А1, А2) по ул. Леонова, 70 в г. Владивостоке в многоквартирный жилой дом					
Изм.	Кол.уч	Лист	Недок	Подп.	Дата
Разработал	Кириенко			<i>Кириенко</i>	08.16
Проверил	Ретнев			<i>Ретнев</i>	08.16
Н. контроль	Пищелка			<i>Пищелка</i>	08.16
				Стадия	Лист
				П	2
				Листов	5
Схема планировочной организации земельного участка. М 1:500				ООО "ПримИнжиниринг" г.Владивосток	