


Ведомость жилых и общественных зданий и сооружений

Номер на плане	Наименование и обозначение	Этажность	Количество		Площадь, м ²				Строительный объем, м ³		
			здания	квартир	застройки		Общая		здания	всего	
					здания	всего	здания	всего			
3	Жилой дом, инд.	16	1		000	000	000	000	000	000	000
4	Жилой дом, инд.	16	1		000	000	000	000	000	000	
5	Жилой дом, инд.	16	1	158	158	727.12	727.12	7435.52	7435.52	32773.49	32773.49
6	ТП	1	1								
6а	ТП, временная										

Условные обозначения

- кадастровая граница участка
- проезд асфальтобетонный
- тротуар плиточный
- площадки детские
- озелененная территория
- место допустимого размещения здания
- отмотка
- кратковременные гостевые автостоянки
- деревья, кустарники
- опора h-4м торшерная со светильником
- опора h-8м, со светильником на кронштейне

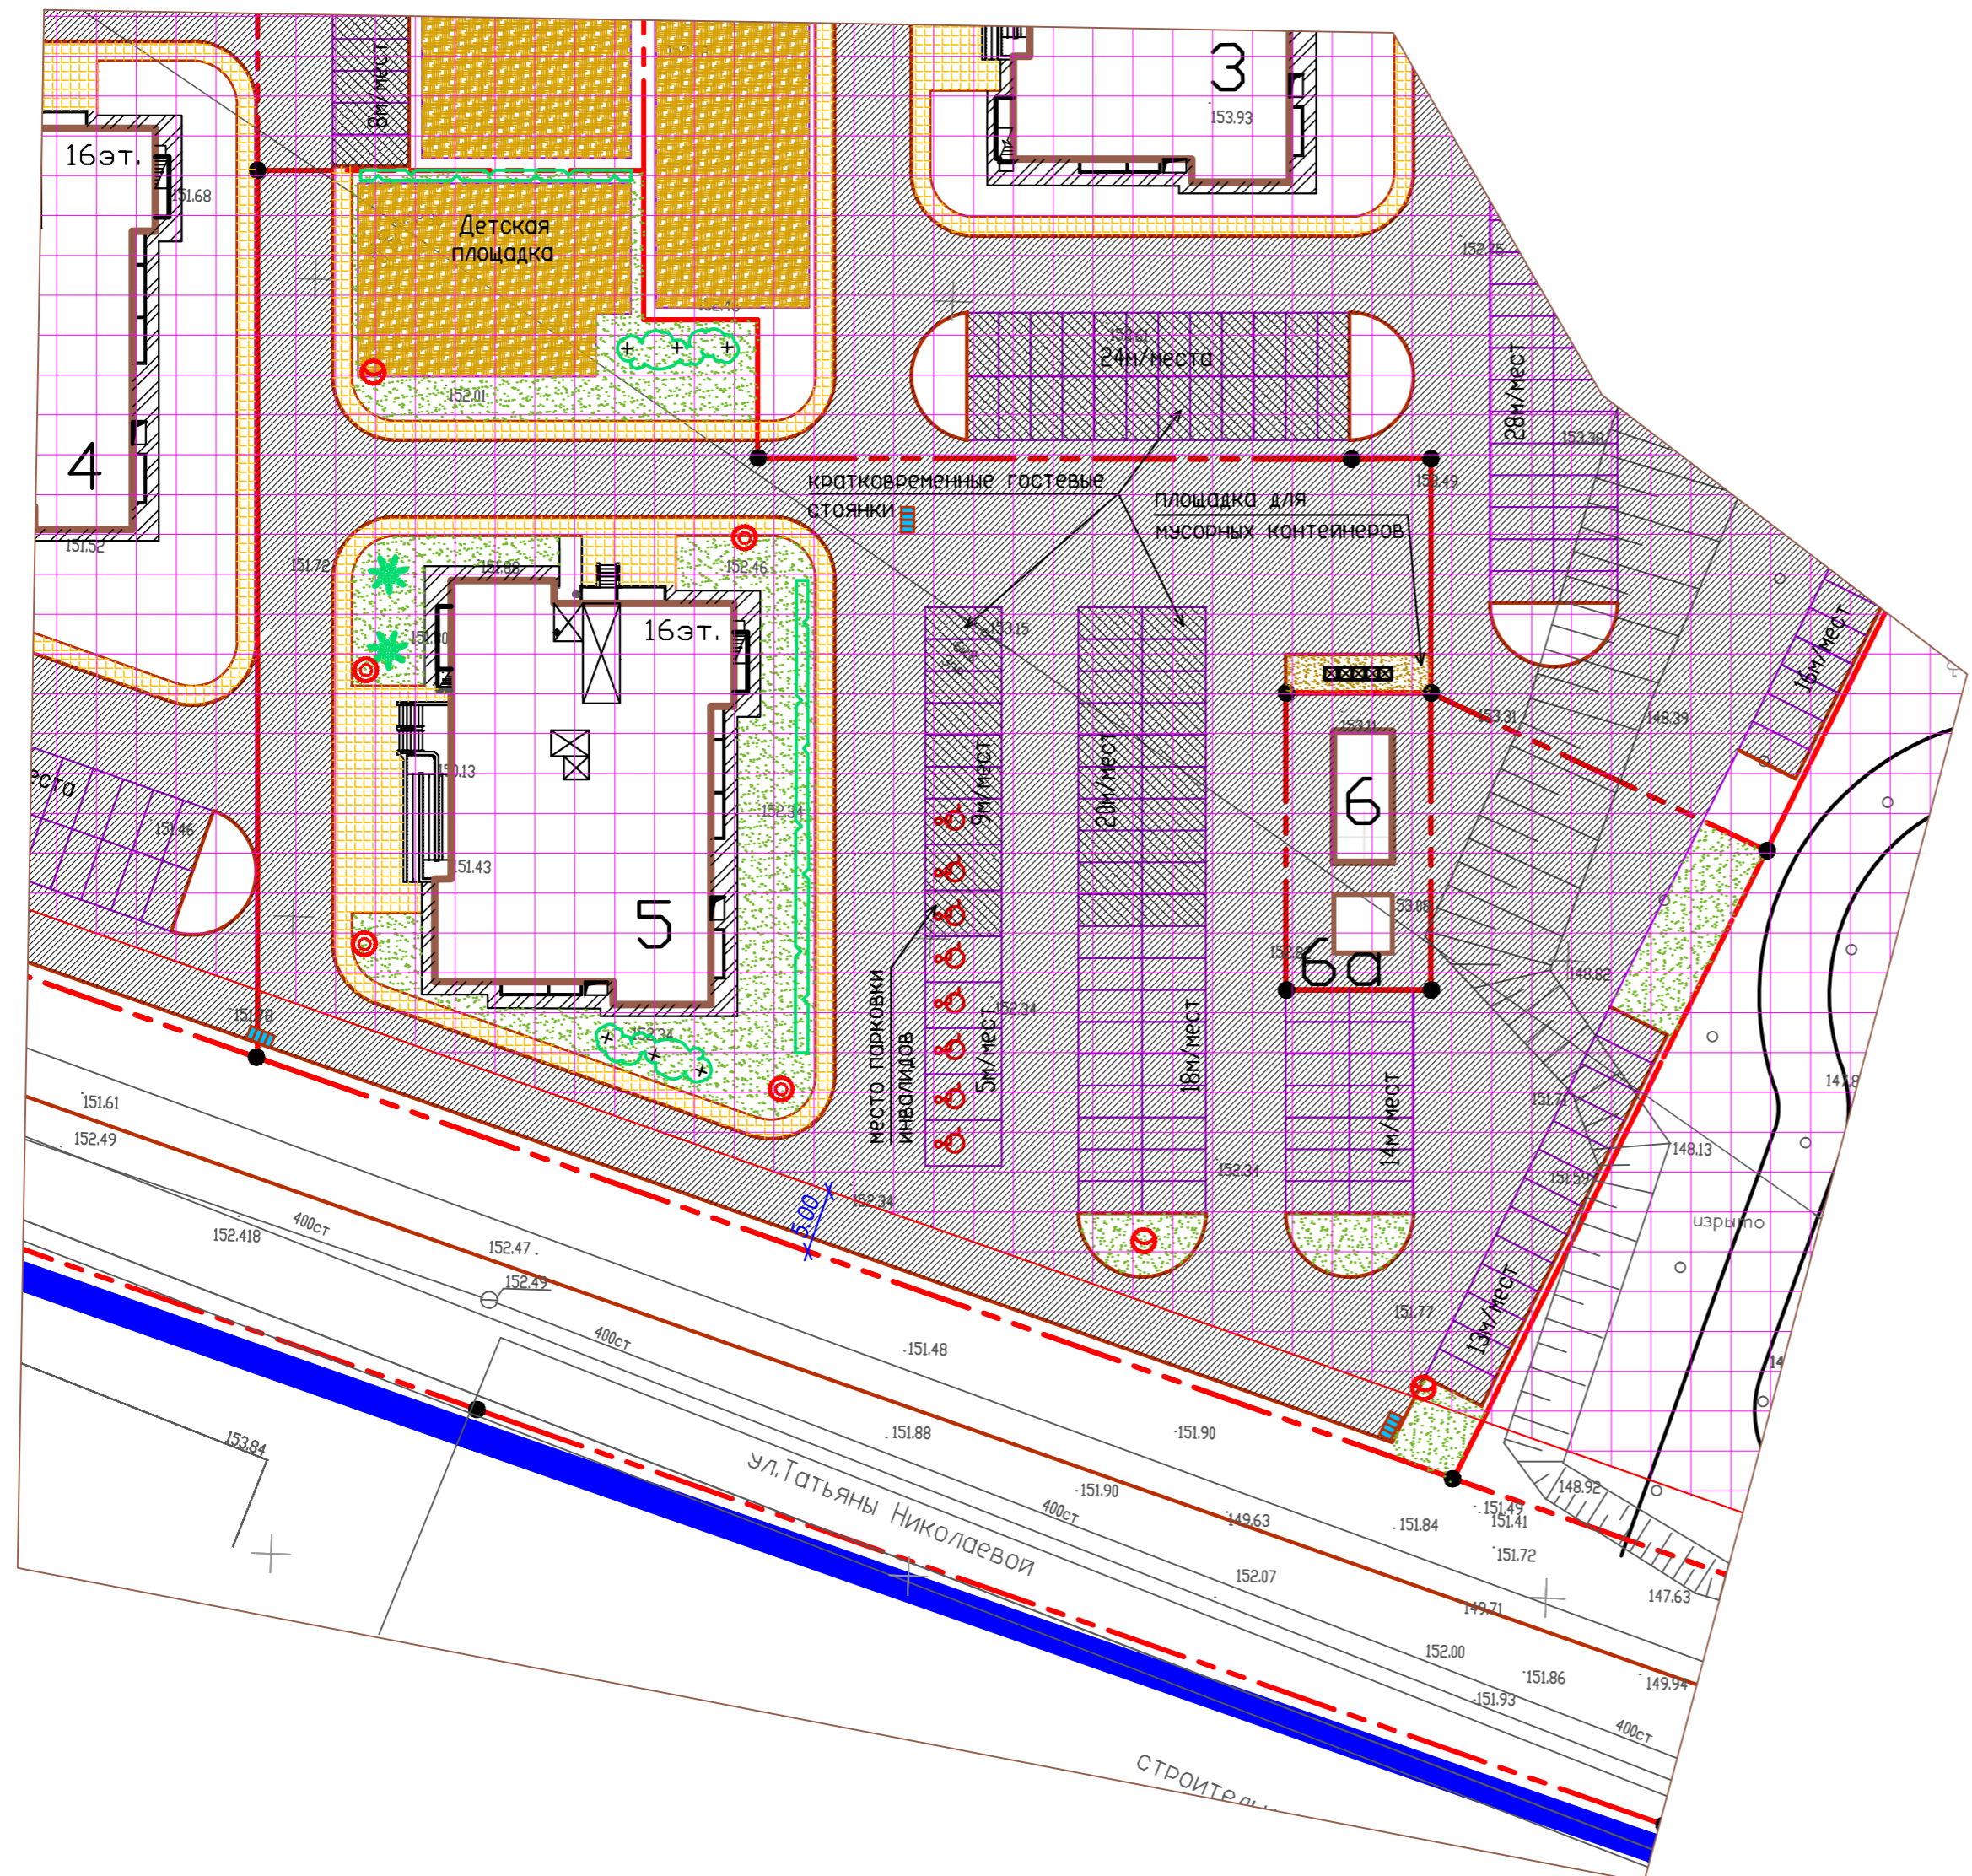

Граница участка нанесена по проекту межевания земельного участка, разработанного 12.2017г. ООО "НэоСтандарт". Проект межевания земельного участка утвержден постановлением Брянской городской администрации № 874-п от 26.03.18г.
 Кадастровый номер земельного участка (квартала) 32:28:0015301:2394
 Площадь земельного участка - 7171м²

Инв. № подл. 317
 Подп. и дата
 Взам. инв. №

						5-161/2018-ПЗУ2-ГП.ГЧ		
						Многоквартирный многоэтажный жилой дом поз.5 со встроенными помещениями общественного назначения в квартале 2 микрорайона по ул. Флотской (пойма реки Десна) в Бежицком районе г.Брянска		
Изм.	Кол.уч.	Лист	№ док.	Подп.	Дата	Жилой дом		
Разраб.	Шадоба	Шадоба				Стадия	Лист	Листов
Проб.	Андрасова					п	1	
Гл. спец.	Коршук					000 "ПИИ"Брянскгражданпроект		
Н.контр.	Шадоба					Схема планировочной организации земельного участка М 1:500		
ГИП	Тимова					000 "ПИИ"Брянскгражданпроект		