

Ведомость жилых и общественных зданий и сооружений

№№ по плану	Наименование и обозначение	Этажность	Количество		Площадь, м ²			Стойловый объем, м ³			
			квартир		застройки		общая нормир.				
			зданий	всего	здан.	всего	здан.	всего	здан.	всего	
15	Многоквартирный жилой дом серии 90 СБ	10-14	1	176	176	1994,32	1994,32	10408,42	10408,42	58771,15	58771,15
	со встроенно-пристроенными помещениями общественного назначения		1					1602,69	1602,69		
16	Многоквартирный жилой дом серии 90 СБ	10	1			п е р с п е к т .					
14	Многоквартирный жилой дом серии 90 СБ	10	1			п е р с п е к т .					
39	РТП	1	1			п е р с п е к т .					

Условные обозначения

- Границы земельных участков
 - Красные линии
 - Линии регулирования застройки
 - Поворотные точки
 - Место допустимого размещения зданий за пределами которого допускается строительство крылец, входных узлов, пандусов и элементов благоустройства (тропуары, кратковременные стоянки и т.д.)
 - Место для кратковременного хранения автомобилей инвалидов
- Схема планировочной организации земельного участка подготовлена на основании градостроительного плана.
 Кадастровый номер земельного участка для жилого дома поз. 15 32:28:0030905:127
 Площадь земельного участка для жилого дома поз. 15 S_{пл}=7556 м²




x=492254.38
y=2173335.03

x=492172.36
y=2173269.54

x=492114.00
y=2173342.10

УЛ. ВИЗНЮКА
УЛ. СОВЕТСКАЯ

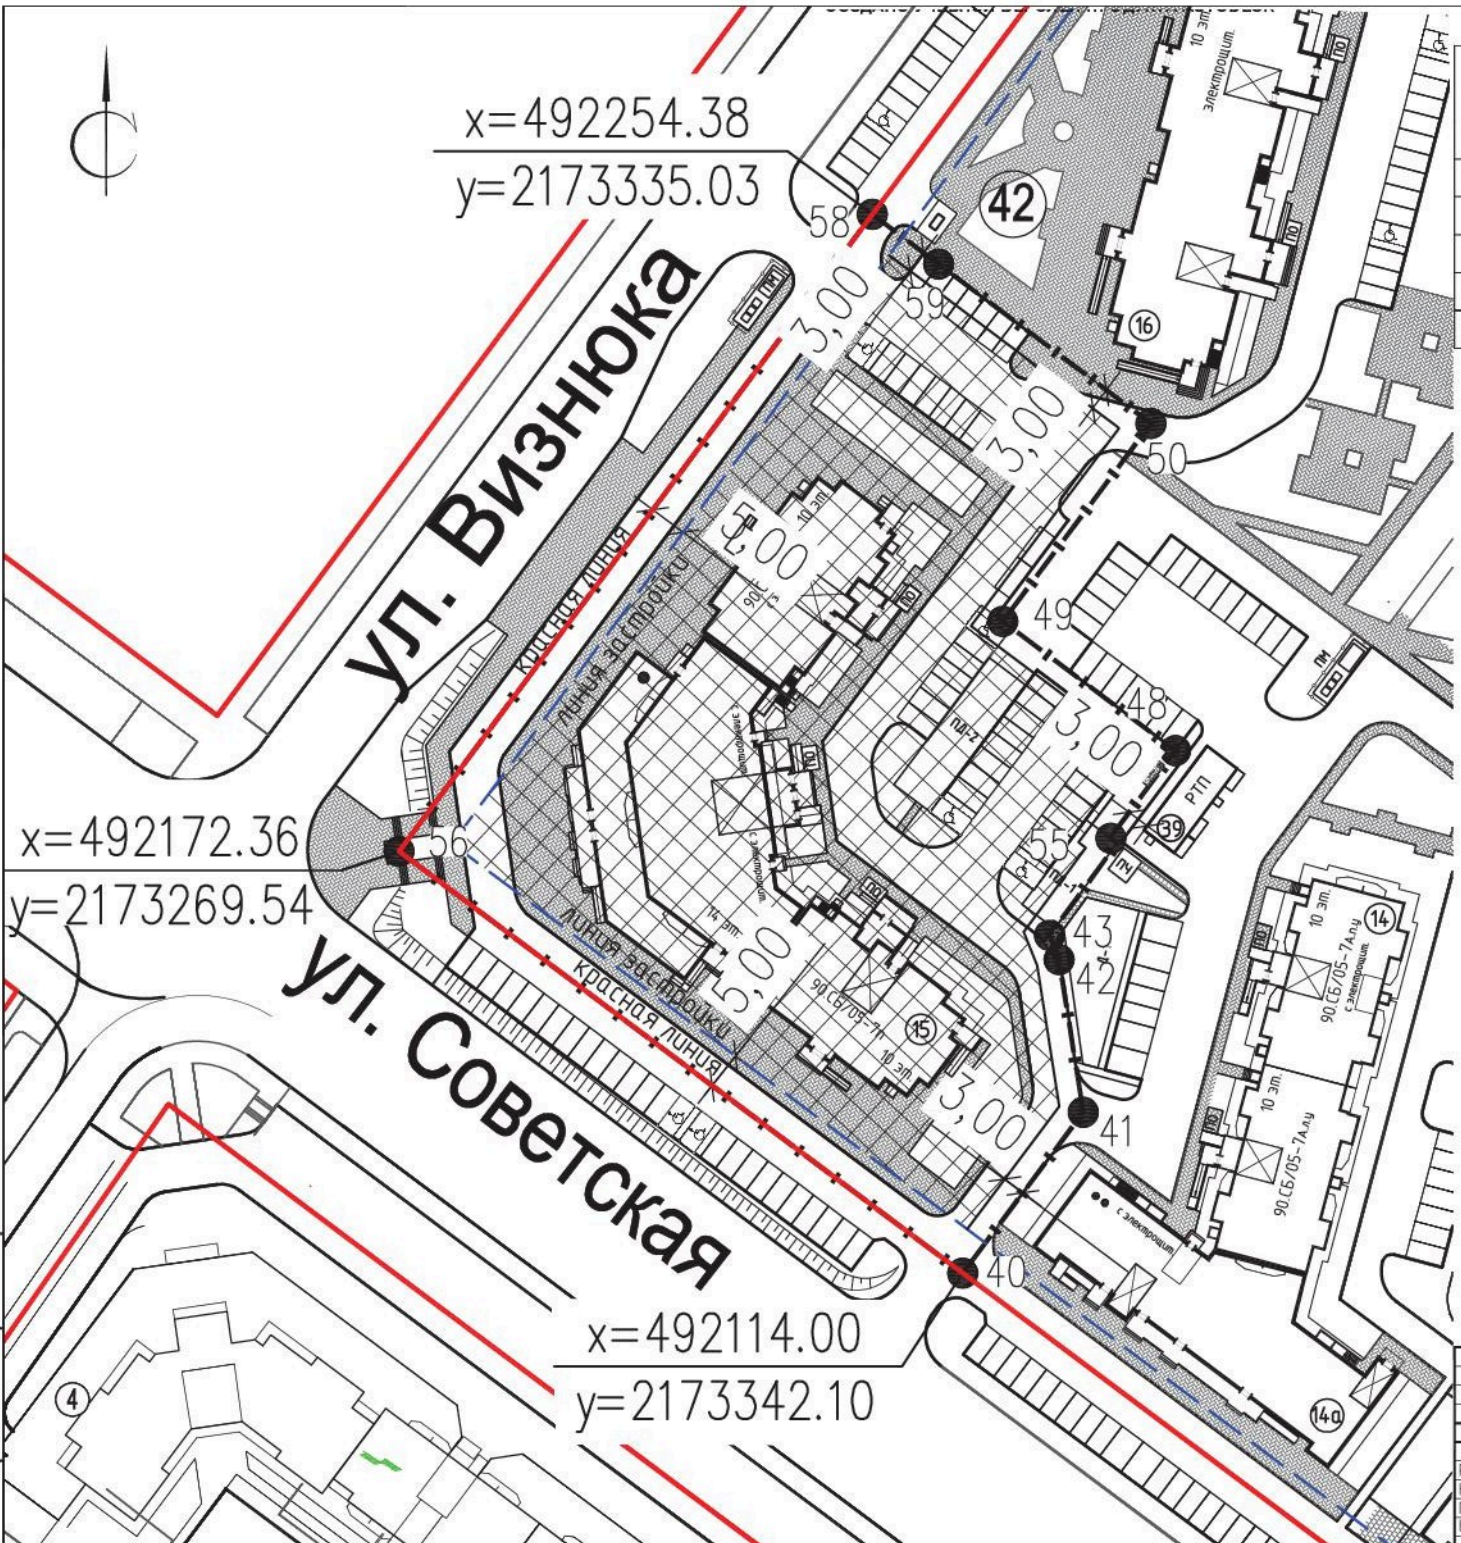

					5/18-ПЗУ2 - ГП		
					Многоквартирный многоэтажный жилой дом со встроенно-пристроенными помещениями общественного назначения поз.15 в м-не №3 на территории бывшего аэропорта Советского района г. Брянска		
Изм.	Колуч	Лист № док	Подпись	Дата	Стадия	Лист	Листов
Разработал	Свириденко		<i>Свириденко</i>		П	1	
Нач. отд.	Пальвинская		<i>Пальвинская</i>				
ГИП	Есипович		<i>Есипович</i>				
Н. контр.	Карпиленко		<i>Карпиленко</i>				
					Жилой дом со встроенно-пристроенными помещениями общественного назначения		
					Схема планировочной организации земельного участка.		
					ООО "САЯНЫ-ПРОЕКТ" М 1500		

СОЗДАНО УЧЕБНОЙ ВЕРСИЕЙ ПРОДУКТА AUTODESK

СОЗДАНО УЧЕБНОЙ ВЕРСИЕЙ ПРОДУКТА AUTODESK