

Ведомость жилых и общественных зданий и сооружений



№ на плане	Наименование и обозначение	Этажность	Количество		Площадь, м <sup>2</sup>			Строительный объект, м <sup>3</sup>	
			квартир	зданий	застройки	общ. норм.	здания	всего	
166	2-секционный жилой дом	10	179	1	917,35	5170,58	28913,00	28913,00	
162	2-секционный жилой дом	10	179	1	917,35	5170,58	28913,00	28913,00	
	Итого:	10	358	2	1834,70	10341,16	57826,00		

Ведомость проездов, тротуаров, дорожек и площадок

Поз.	Наименование	Тип	Кол-во		Примечание
			Дом №166	Дом №162	
1	Асфальто-бетонное покрытие проезда, м <sup>2</sup>	1	1487,0	1454,0	
2	Асфальто-бетонное покрытие тротуара, м <sup>2</sup>	2	516,75	440,10	
3	Покрытие площадок и дорожек, м <sup>2</sup>	3	1168,0	404,0	
4	Отмостка здания, ширина 0,7 м, м <sup>2</sup>		94,35	85,10	
	Итого: м <sup>2</sup>		3266,10	2393,20	
	БР:100.30.15 I, п.к		428,0	417,0	
	БР:100.20.8 I, п.к		459,0	308,0	
	Доска антисептированная I, п.к		280,0	184,0	
	Щебеночное покрытие временного проезда к пожарному подразделению, м <sup>2</sup>	4	660,20		

А - узел А - на пересечении тротуара с проездом устранить съезды для маломобильных групп населения. (см. л. 7)

Условные обозначения:

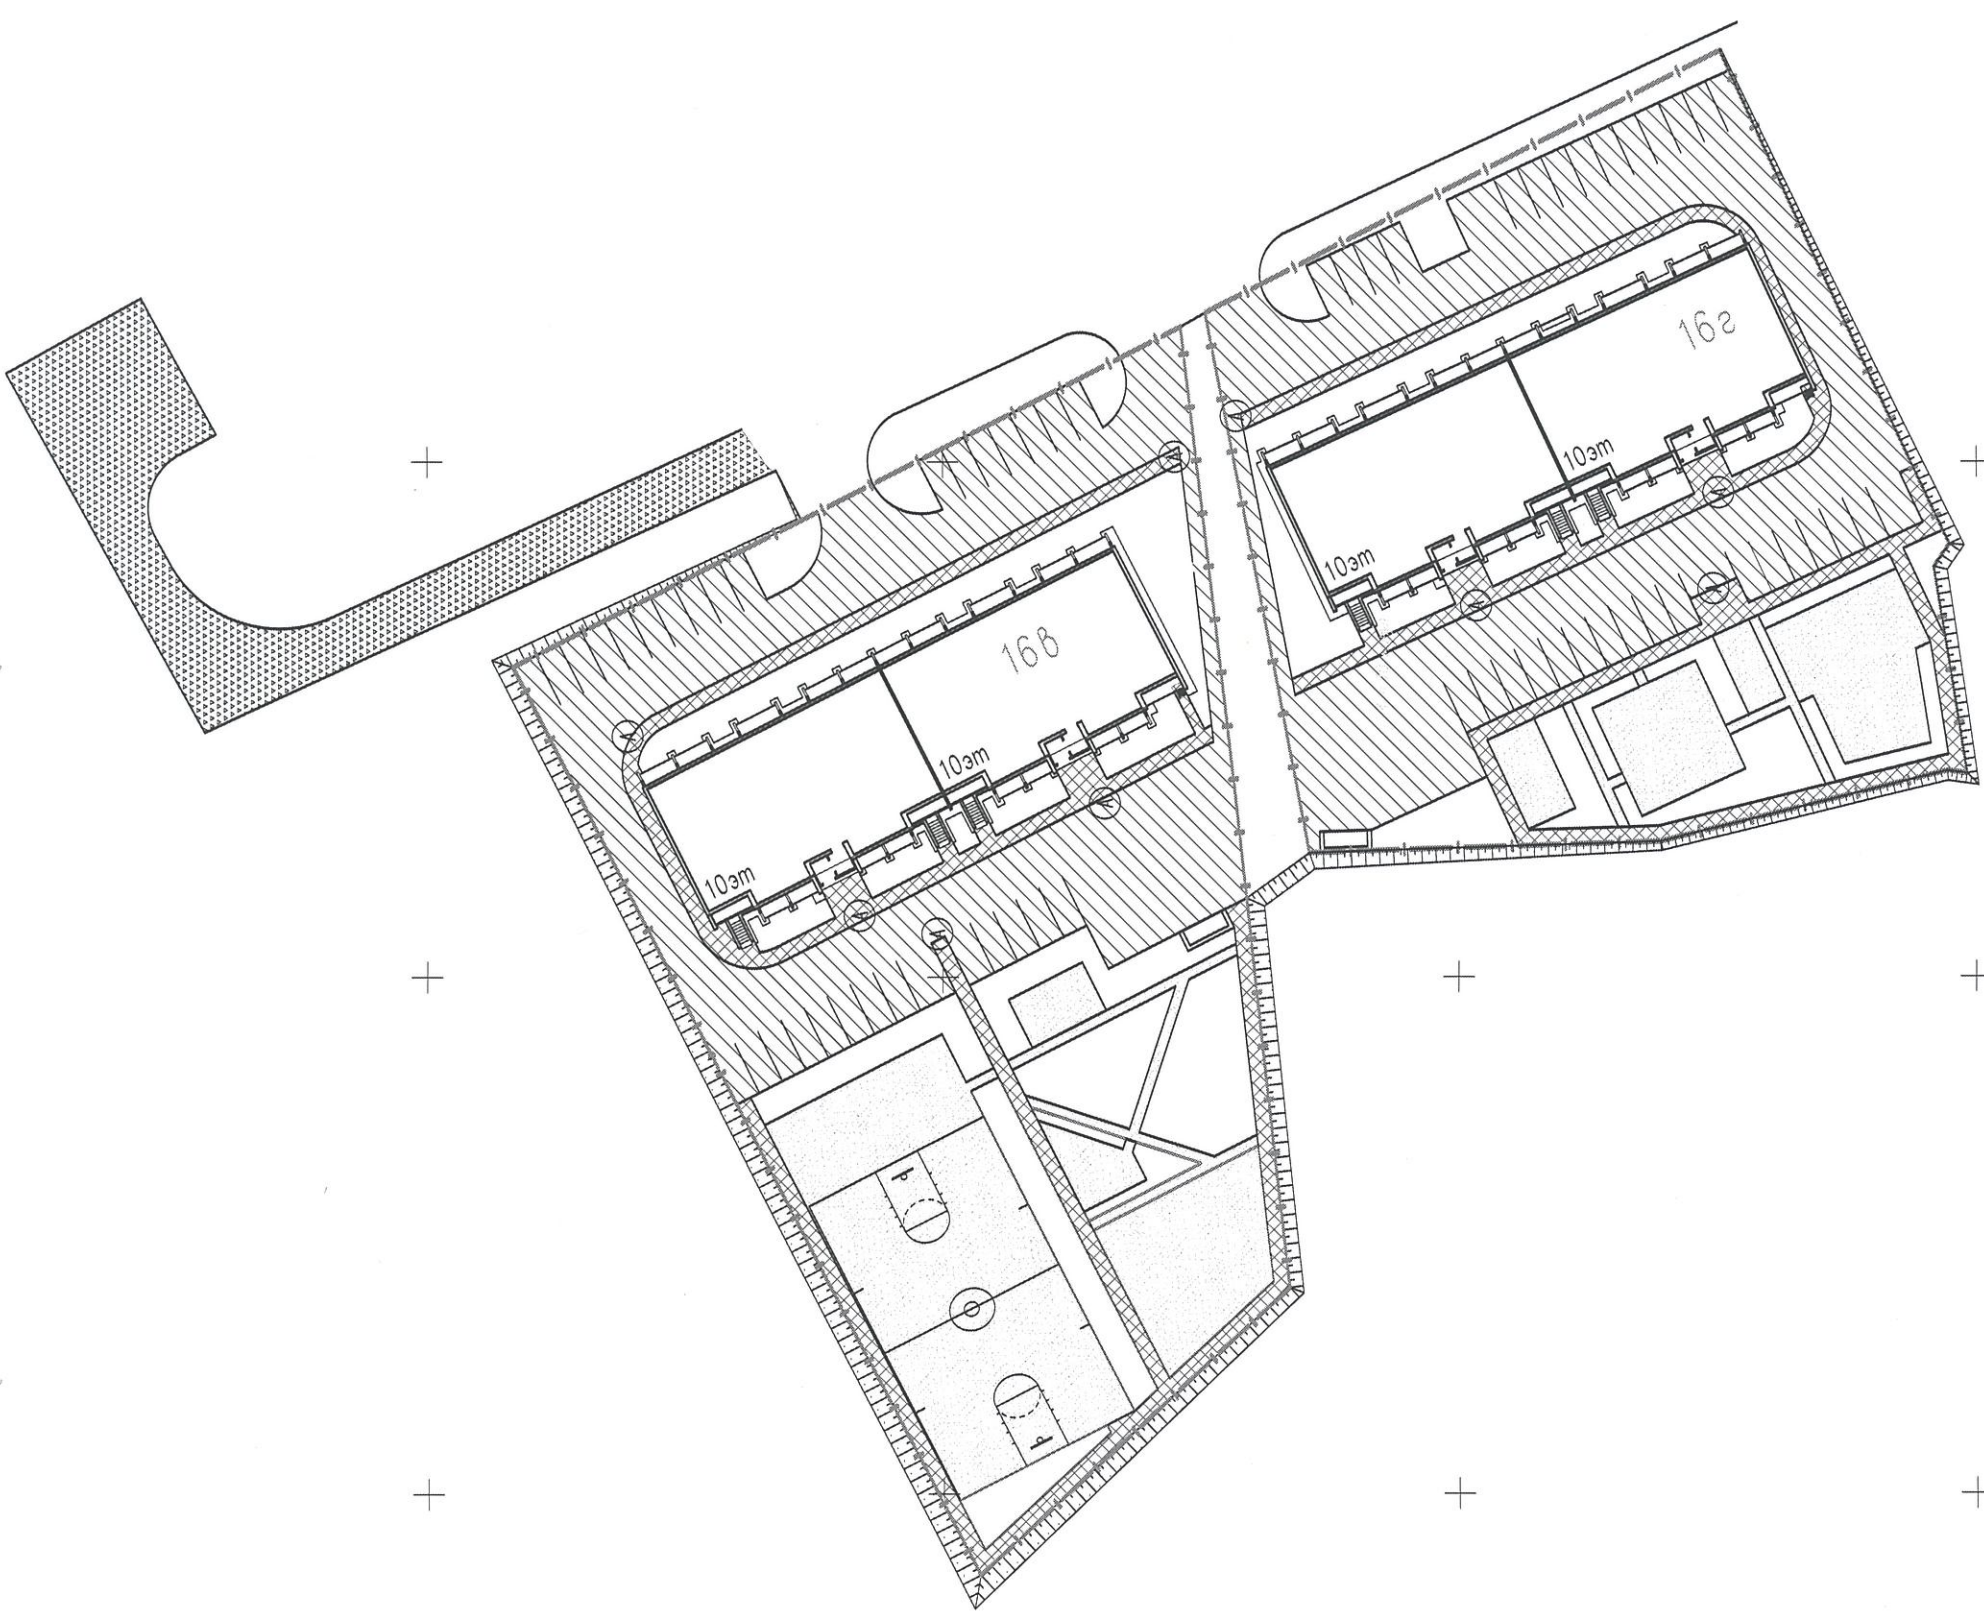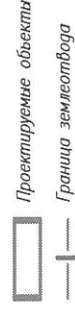

25-09-2017-ПП		г. Курган	
Изм.	Кол. уч.	Лист	Листов
Разработал	Николаева	Шарипова	Кузнецов
Проверил	Шарипова	Кузнецов	
ГИП			
"Нынешние многоквартирные жилые дома, расположенные по адресу: г. Курган, ул. Алексея, участки №166, №2"		Старая Р	Лист 6
План покрытия М 1:500		ООО "СтройГранит"	

№№ подл.	Подл. и дата	Взам. инд. №