


Ситуационный план

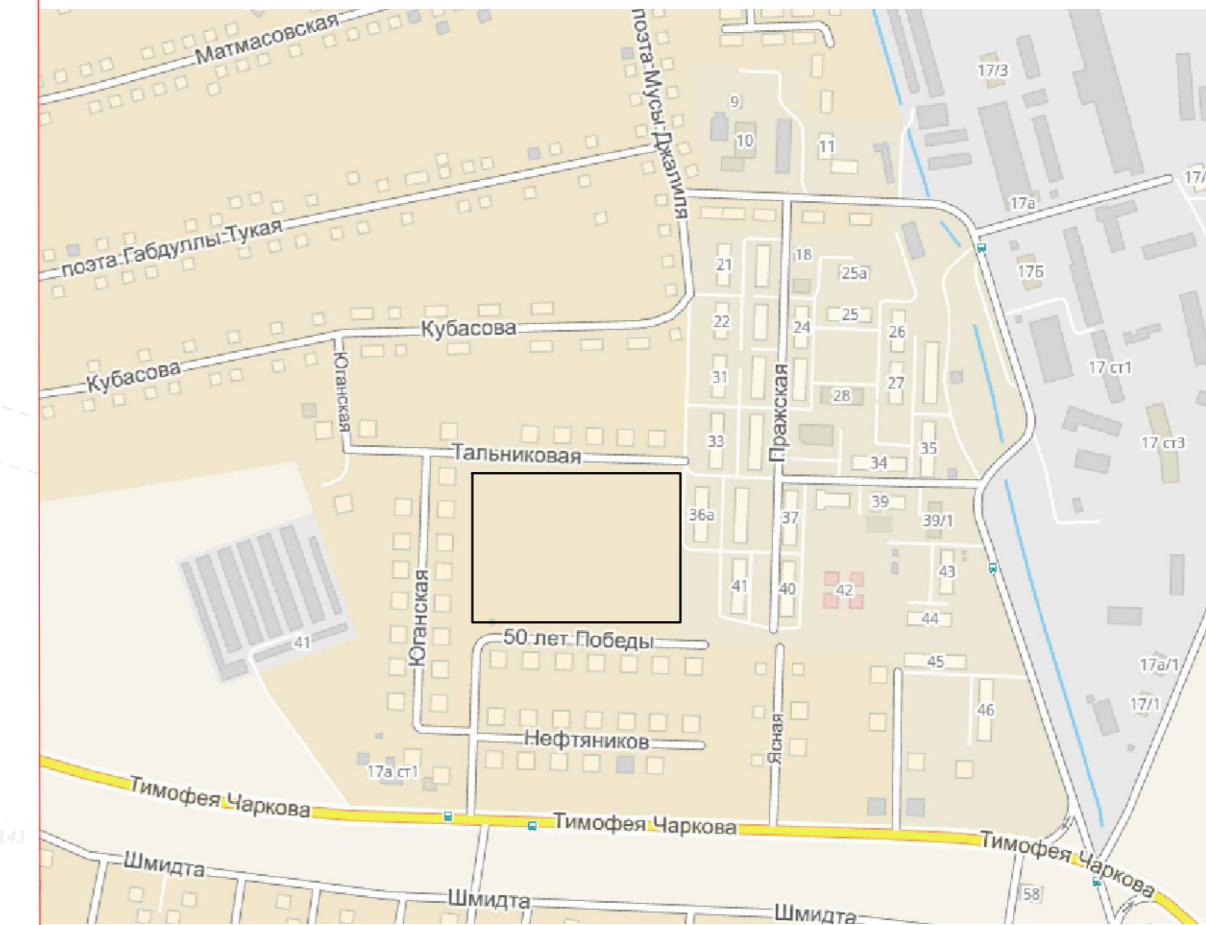

Экспликация зданий и сооружений

Поз.	Наименование	Примечание
1	Жилой дом.	
2	Жилой дом.	
3	Жилой дом.	
4	Жилой дом.	
5	Жилой дом.	
1А	ТП	
1Б	КНС	
1В	КНС (существующая)	

2905/20-ПЗУ					
Жилой комплекс с объектами соцкультбыта, расположенный в границах улиц поэта Мусы Джалиля, Пражская, Тимофея Чаркова.					
Изм.	Кол.уч.	Лист	№ док.	Подп.	Дата
Разработал	Галкина				01.21
ГИП	Смирнов				01.21
Н. контроль	Смирнов				01.21
				Стадия	Лист
				П	1
				Листов	
				ИП Смирнов Е.Г.	

