СИТУАЦИОННЫЙ ПЛАН М 1:10 000

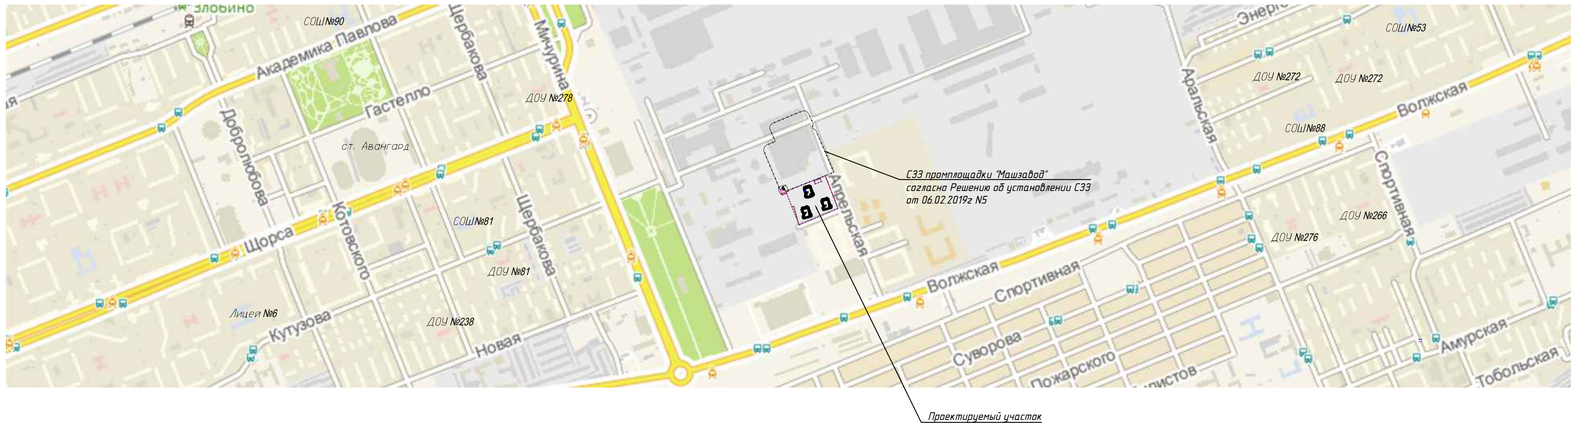

ВЕДОМОСТЬ ЖИЛЫХ И ОБЩЕСТВЕННЫХ ЗДАНИЙ И СООРУЖЕНИЙ

Номер на плане	Наименование и обозначение	Этажность	Количество			Площадь, м²				Строительный объем м³	
			зданий	квартир		застройки		общая нормируемая		здания	всего
				здания	всего	здания	всего	здания	всего		
1	Жилой дом N2 стр.1	17	1	169	169	728.9	728.9	7922.5	7922.5	34524.2	34524.2
2	Жилой дом N2 стр.2	17	1	169	169	728.9	728.9	7922.5	7922.5	34524.2	34524.2
3	Жилой дом N2 стр.3	17	1	169	169	757.0	757.0	7922.5	7922.5	34524.2	34524.2
4	Трансформаторная подстанция N6	1	1	–	–	61.64	61.64	52.46	52.46	274.48	274.48

ЭКСПЛИКАЦИЯ ПЛОЩАДОК

Номер на плане	Наименование	Типовой проект
ПД1	Площадка для игр детей (тип 5)	Площ.-149м2
ПД2	Площадка для игр детей (тип 5)	Площ.-406м2
ПФ1	Площадка для занятий физкультурой (тип 5)	Площ.-405м2
ПФ2	Площадка для занятий физкультурой (тип3)	Площ.-387м2
ПО1	Площадка для отдыха взрослых (тип 4)	Площ.-27м2
ПО2	Площадка для отдыха взрослых (тип 4)	Площ.-27м2
ПО3	Площадка для отдыха взрослых (тип 4)	Площ.-27м2
ПХ1	Площадка для хозяйственных целей (сушки белья)	Площ.-40м2
ПХ2	Площадка для хозяйственных целей (сушки белья)	Площ.-40м2
ПХ3	Площадка для хозяйственных целей (сушки белья)	Площ.-40м2

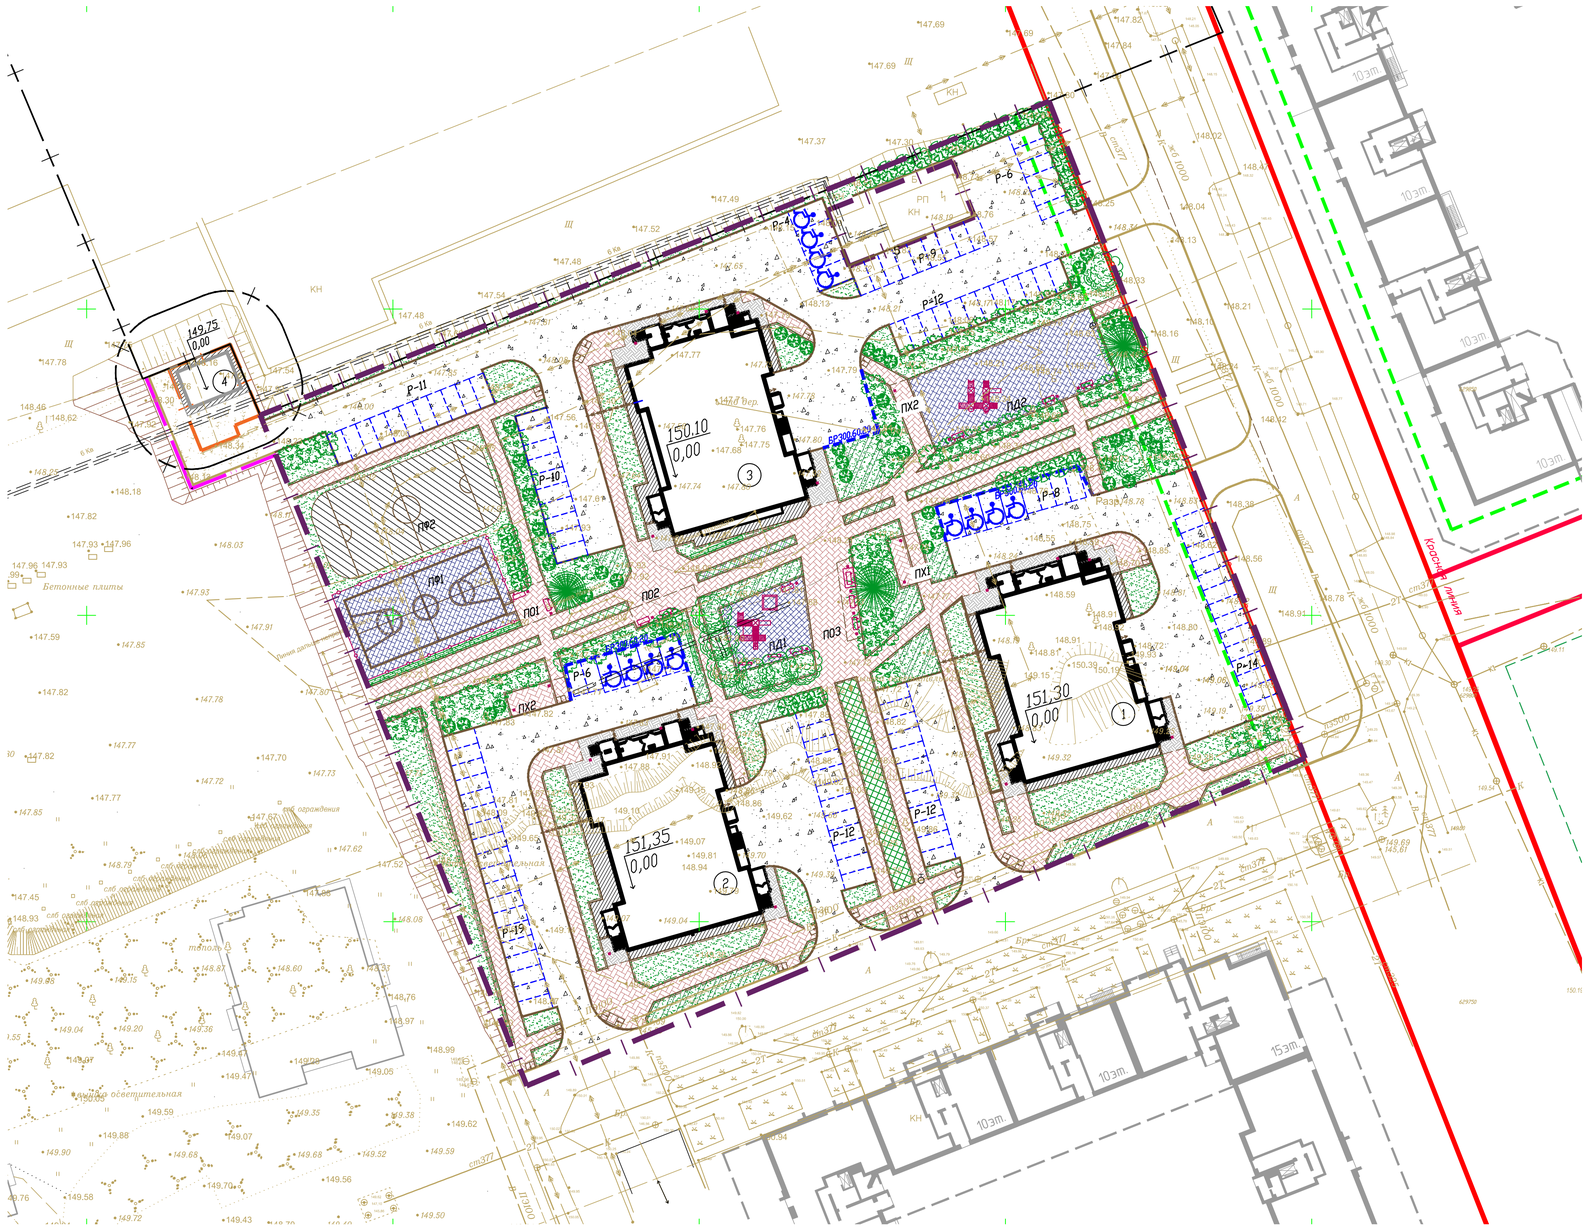

УСЛОВНЫЕ ОБОЗНАЧЕНИЯ

- граница земельного участка в соответствии с градостроительными планами
- граница восстановления нарушенного благоустройства
- проезды в бортовых камнях БР100.30.15
- тротуары, отмостка, газоны в бортовых камнях БР100.20.8
- проезды в бортовых камнях БР280.50.25
- бордюрный пандус тип 1
- бордюрный пандус тип 2

тактильная плитка

Согласовано

Взам. инв. №

Подпись и дата

Инв. № подл.

1	–	Зам.	273-19			500-01-19-ПЗУ
Изм.	Кол.уч.	Лист	N док.	Подпись	Дата	Жилой дом № 2 (квартал II, инженерное обеспечение, комплекса многоэтажных жилых домов жилого района "Мичуринский" в Кировском районе г. Красноярска. Многоэтажный жилой дом № 2 (строения 1, 2, 3)
Выполнил		Жукова Е.А.				Стадия: П; Лист: 1; Листов:
Глав.спец.		Жукова Е.А.				
Проверил		Каннова И.И.				Схема планировочной организации земельного участка М 1:500 Ситуационный план М 1:10000
Н.контр.		Каннова И.И.				ООО "КБС-Проект"

Масштаб 1:1 Копировал Формат А1