


Схема планировочной организации земельного участка. М 1:400

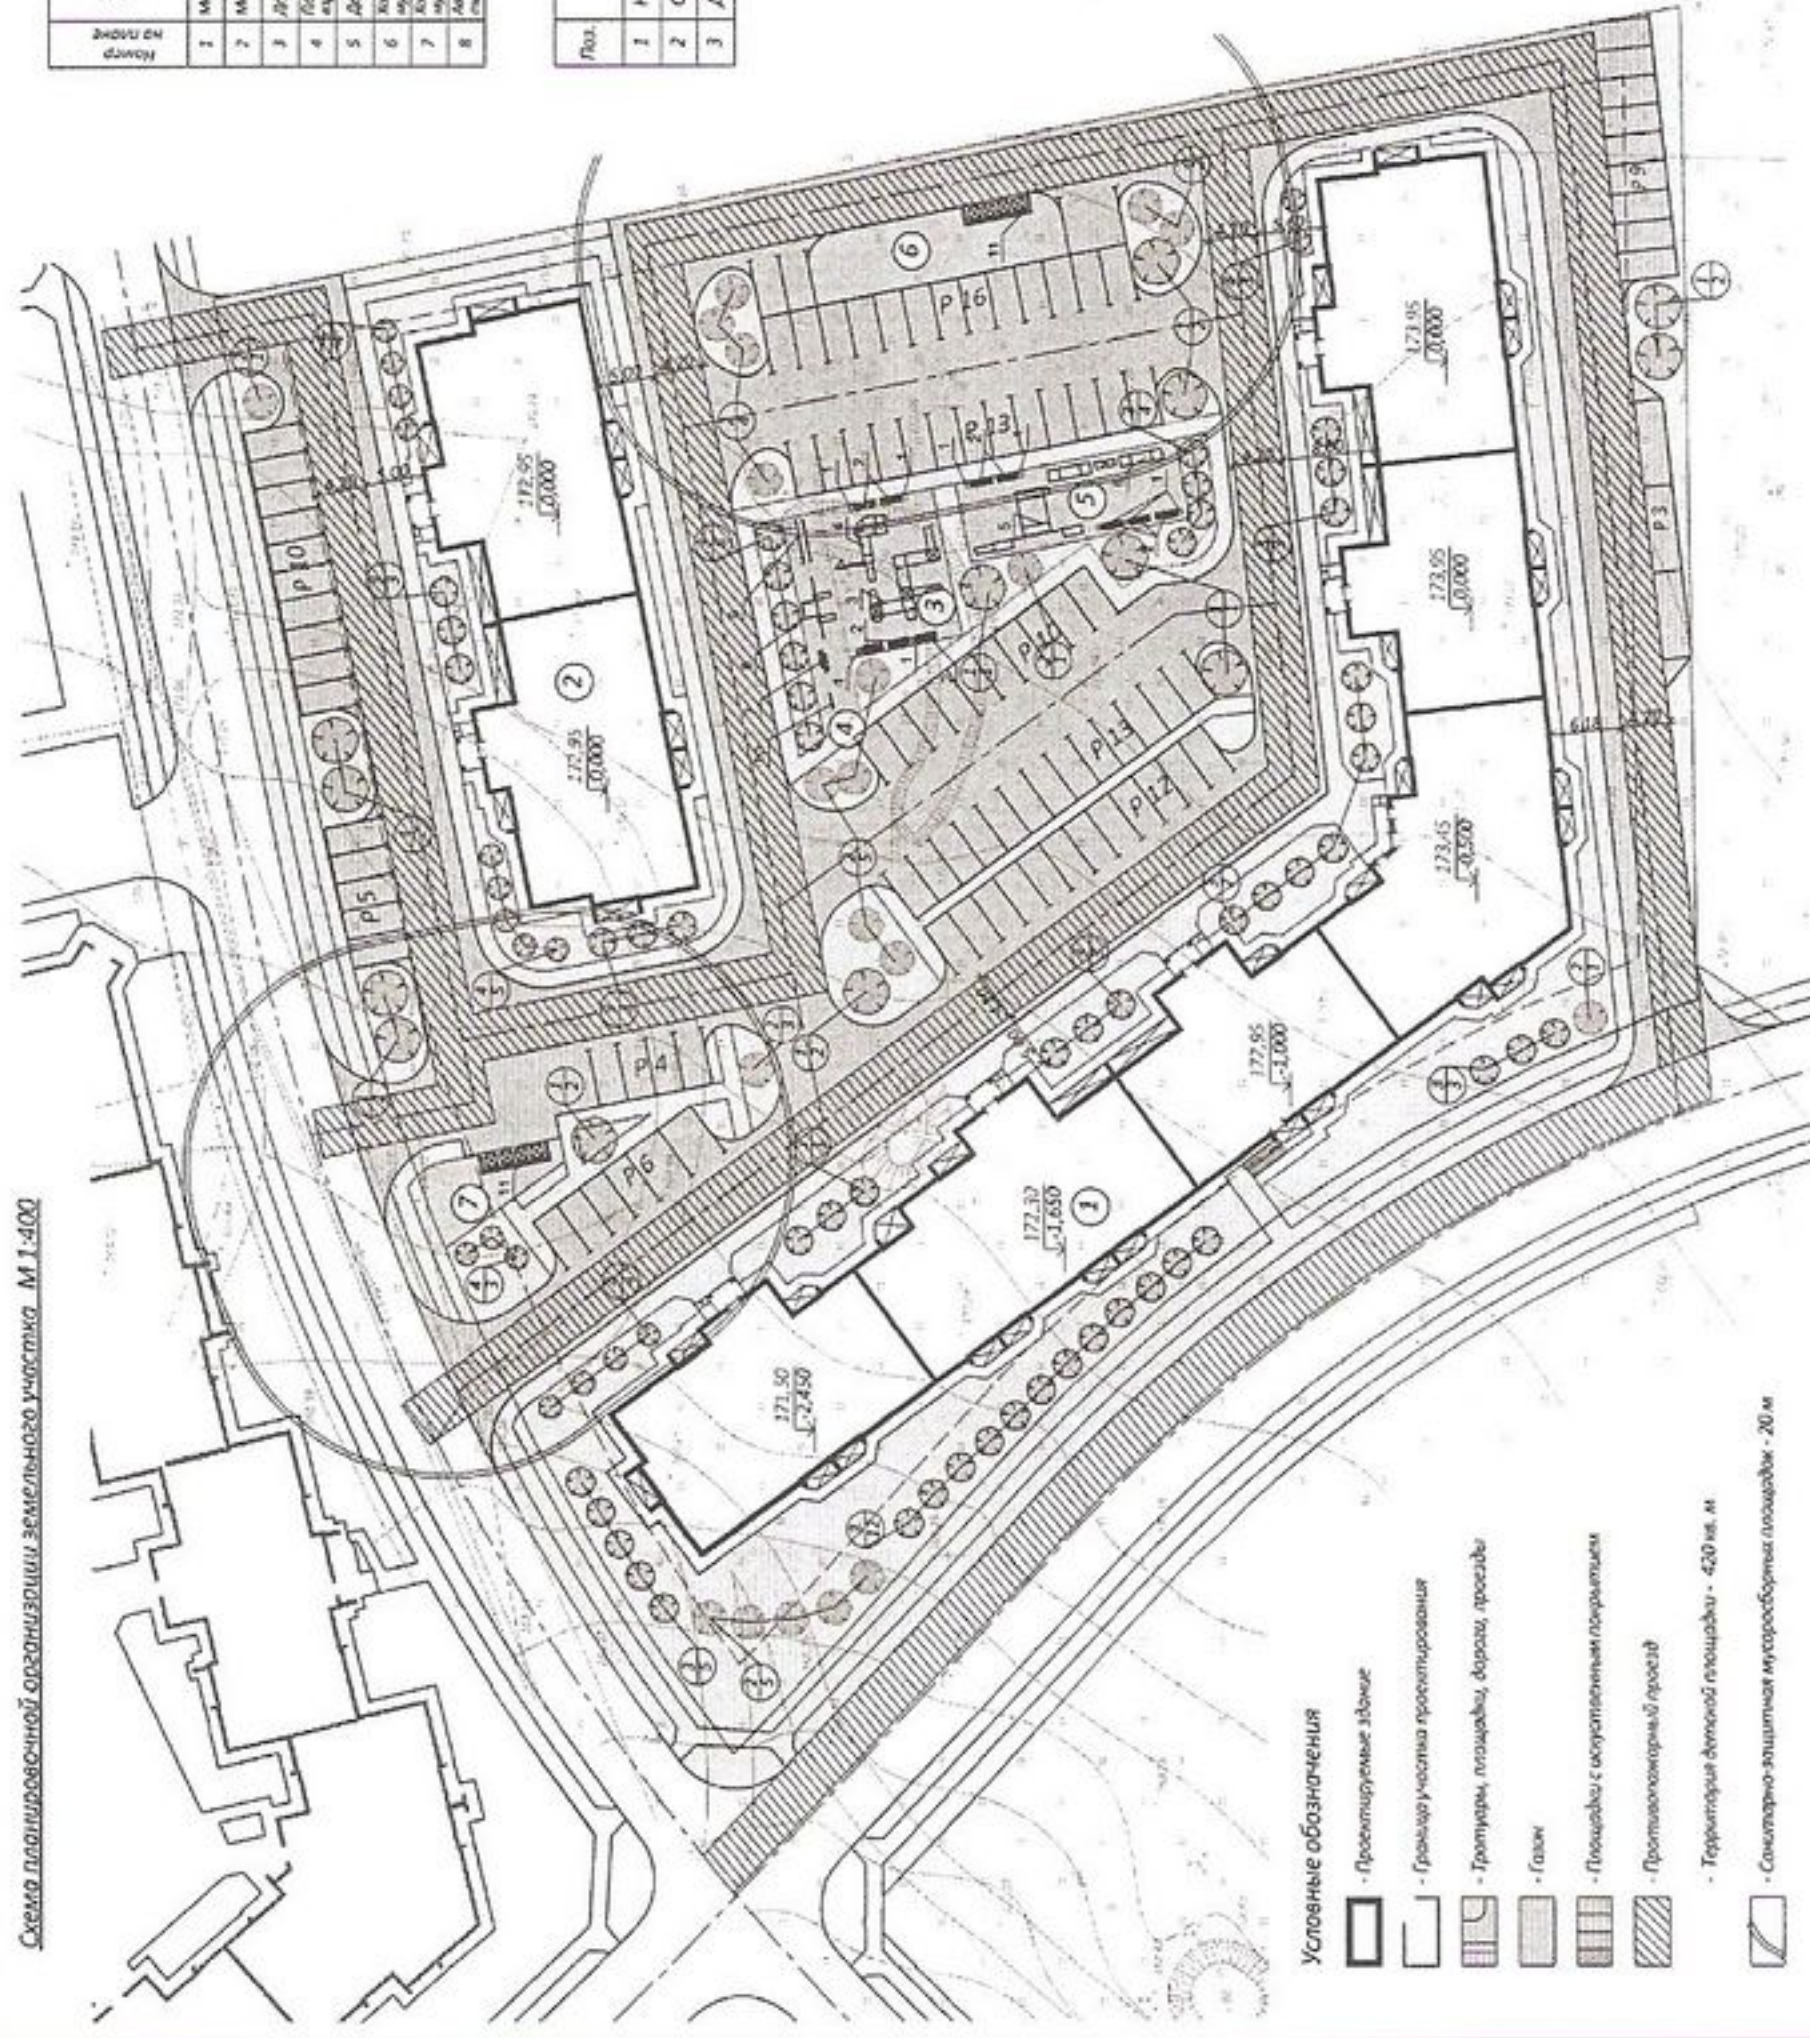

Условные обозначения


- Проектные здания
- Границы участка проектирования
- Тропушки, площадки, дорожки, проезды
- Деревья
- Площадки с декоративным покрытием
- Детские площадки
- Территория детской площадки - 420 м. м.
- Строительно-ландшафтная мусоросборная площадка - 20 м

Ведомость жилых и общественных зданий и сооружений

Комп. №	Наименование и обозначение	Этажность	Площадь, м <sup>2</sup>		Строительный объем, м <sup>3</sup>	
			общая	жилая	общая	жилая
1	Многоквартирный жилой дом	10	209 239	2 356,7	14 448,4	14 448,4
2	Многоквартирный жилой дом	10	100 100	831,0	5 592,0	5 592,0
3	Детский сад	1	-	-	-	-
4	Детский сад	1	-	-	-	-
5	Детский сад	1	-	-	-	-
6	Детский сад	1	-	-	-	-
7	Детский сад	1	-	-	-	-
8	Детский сад	1	-	-	-	-

Ведомость элементов озеленения

Поз.	Наименование породы или вида растений	Возраст, лет	Кол.	Примечание
1	Клен остролистный	3	33	Солнечек
2	Сирень обыкновенная	3	20	Солнечек
3	Дерен	3	52	Солнечек

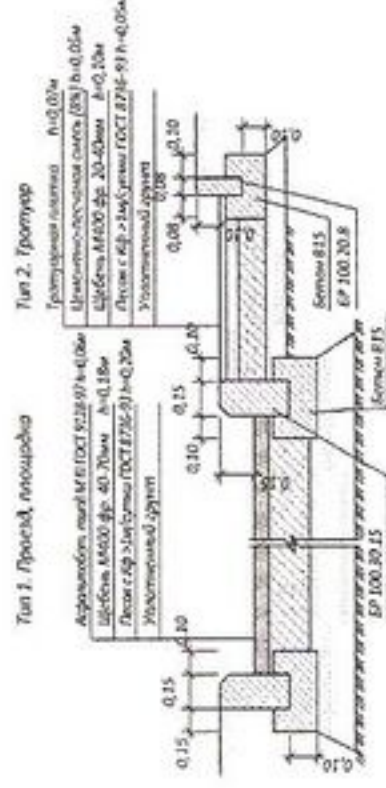

1. Детские площадки выполняются с учетом требований к устройству детских площадок. Площадки должны быть выполнены из безопасных материалов (песок, резиновые гранулы, каучуковые гранулы). Не допускается использование битого кирпича и битого стекла.

Баланс территории

№	Наименование	Участок проектирования		Детский сад		Всего	
		Площадь, м <sup>2</sup>	%	Площадь, м <sup>2</sup>	%	Площадь, м <sup>2</sup>	%
1	Площадь участка	12 954,0	100,0	1074,1	100,0	14 028,1	100,0
2	Площадь застройки	3 187,7	24,6	-	-	3 187,7	22,7
3	Площадь проездов	4 842,2	37,7	166,9	15,5	5 009,1	36,0
4	Площадь тротуаров	981,7	7,6	332,2	30,9	1 313,9	9,4
5	Площадь отмостки	501,4	3,9	-	-	501,4	3,6
6	Площадь озеленения	2 878,2	22,5	575,0	53,6	3 453,2	25,0
7	Площадь покрытия детской площадки	266,5	2,1	-	-	266,5	1,9
8	Площадь парков, площадок взрослых	65,0	0,1	-	-	65,0	0,0
9	Площадь покрытия лодж. площадок	191,3	1,5	-	-	191,3	1,4

Ведомость покрытий дорог, тротуаров и площадок

Поз.	Наименование	Тип	Площадь покрытия, м <sup>2</sup>	Примечание
1	Автомобильные проезды	I	5049,1	
2	Тротуары	II	1 313,9	
3	Площадь покрытия детской площадки	III	266,5	Прим. 1
4	Площадь парков, площадок взрослых	IV	65,0	
5	Площадь покрытия лодж. площадок	V	191,3	

Ведомость малых архитектурных форм и переносных изделий

Поз.	Обозначение	Наименование	Кол.	Примечание
1	001312	Урна уличная	9	
2	002205	Скамья со спинкой	10	
3	005307	Детский игровой комплекс	1	
4	005115	Детский игровой комплекс	1	
5	006309	Детский игровой комплекс	1	
6	006319	Детский игровой комплекс	1	
7	006461	Подвесной гамак	1	
8	006453	Спортивный комплекс	1	
9	006443	Брусья разновысотные	1	
10	006446	Турники для отжимания	1	
11	Индикаторы	Площадка сброса ТБО	2	

- Обозначения приняты согласно материалу коллекции "Улиц"

Имя, Фамилия, Инициалы		Подпись		Дата	
Разработчик	Проектировщик	Специалист	П	З	
Выполнитель	Специалист	Специалист	П	З	
Ген. Директор	Специалист	Специалист	П	З	