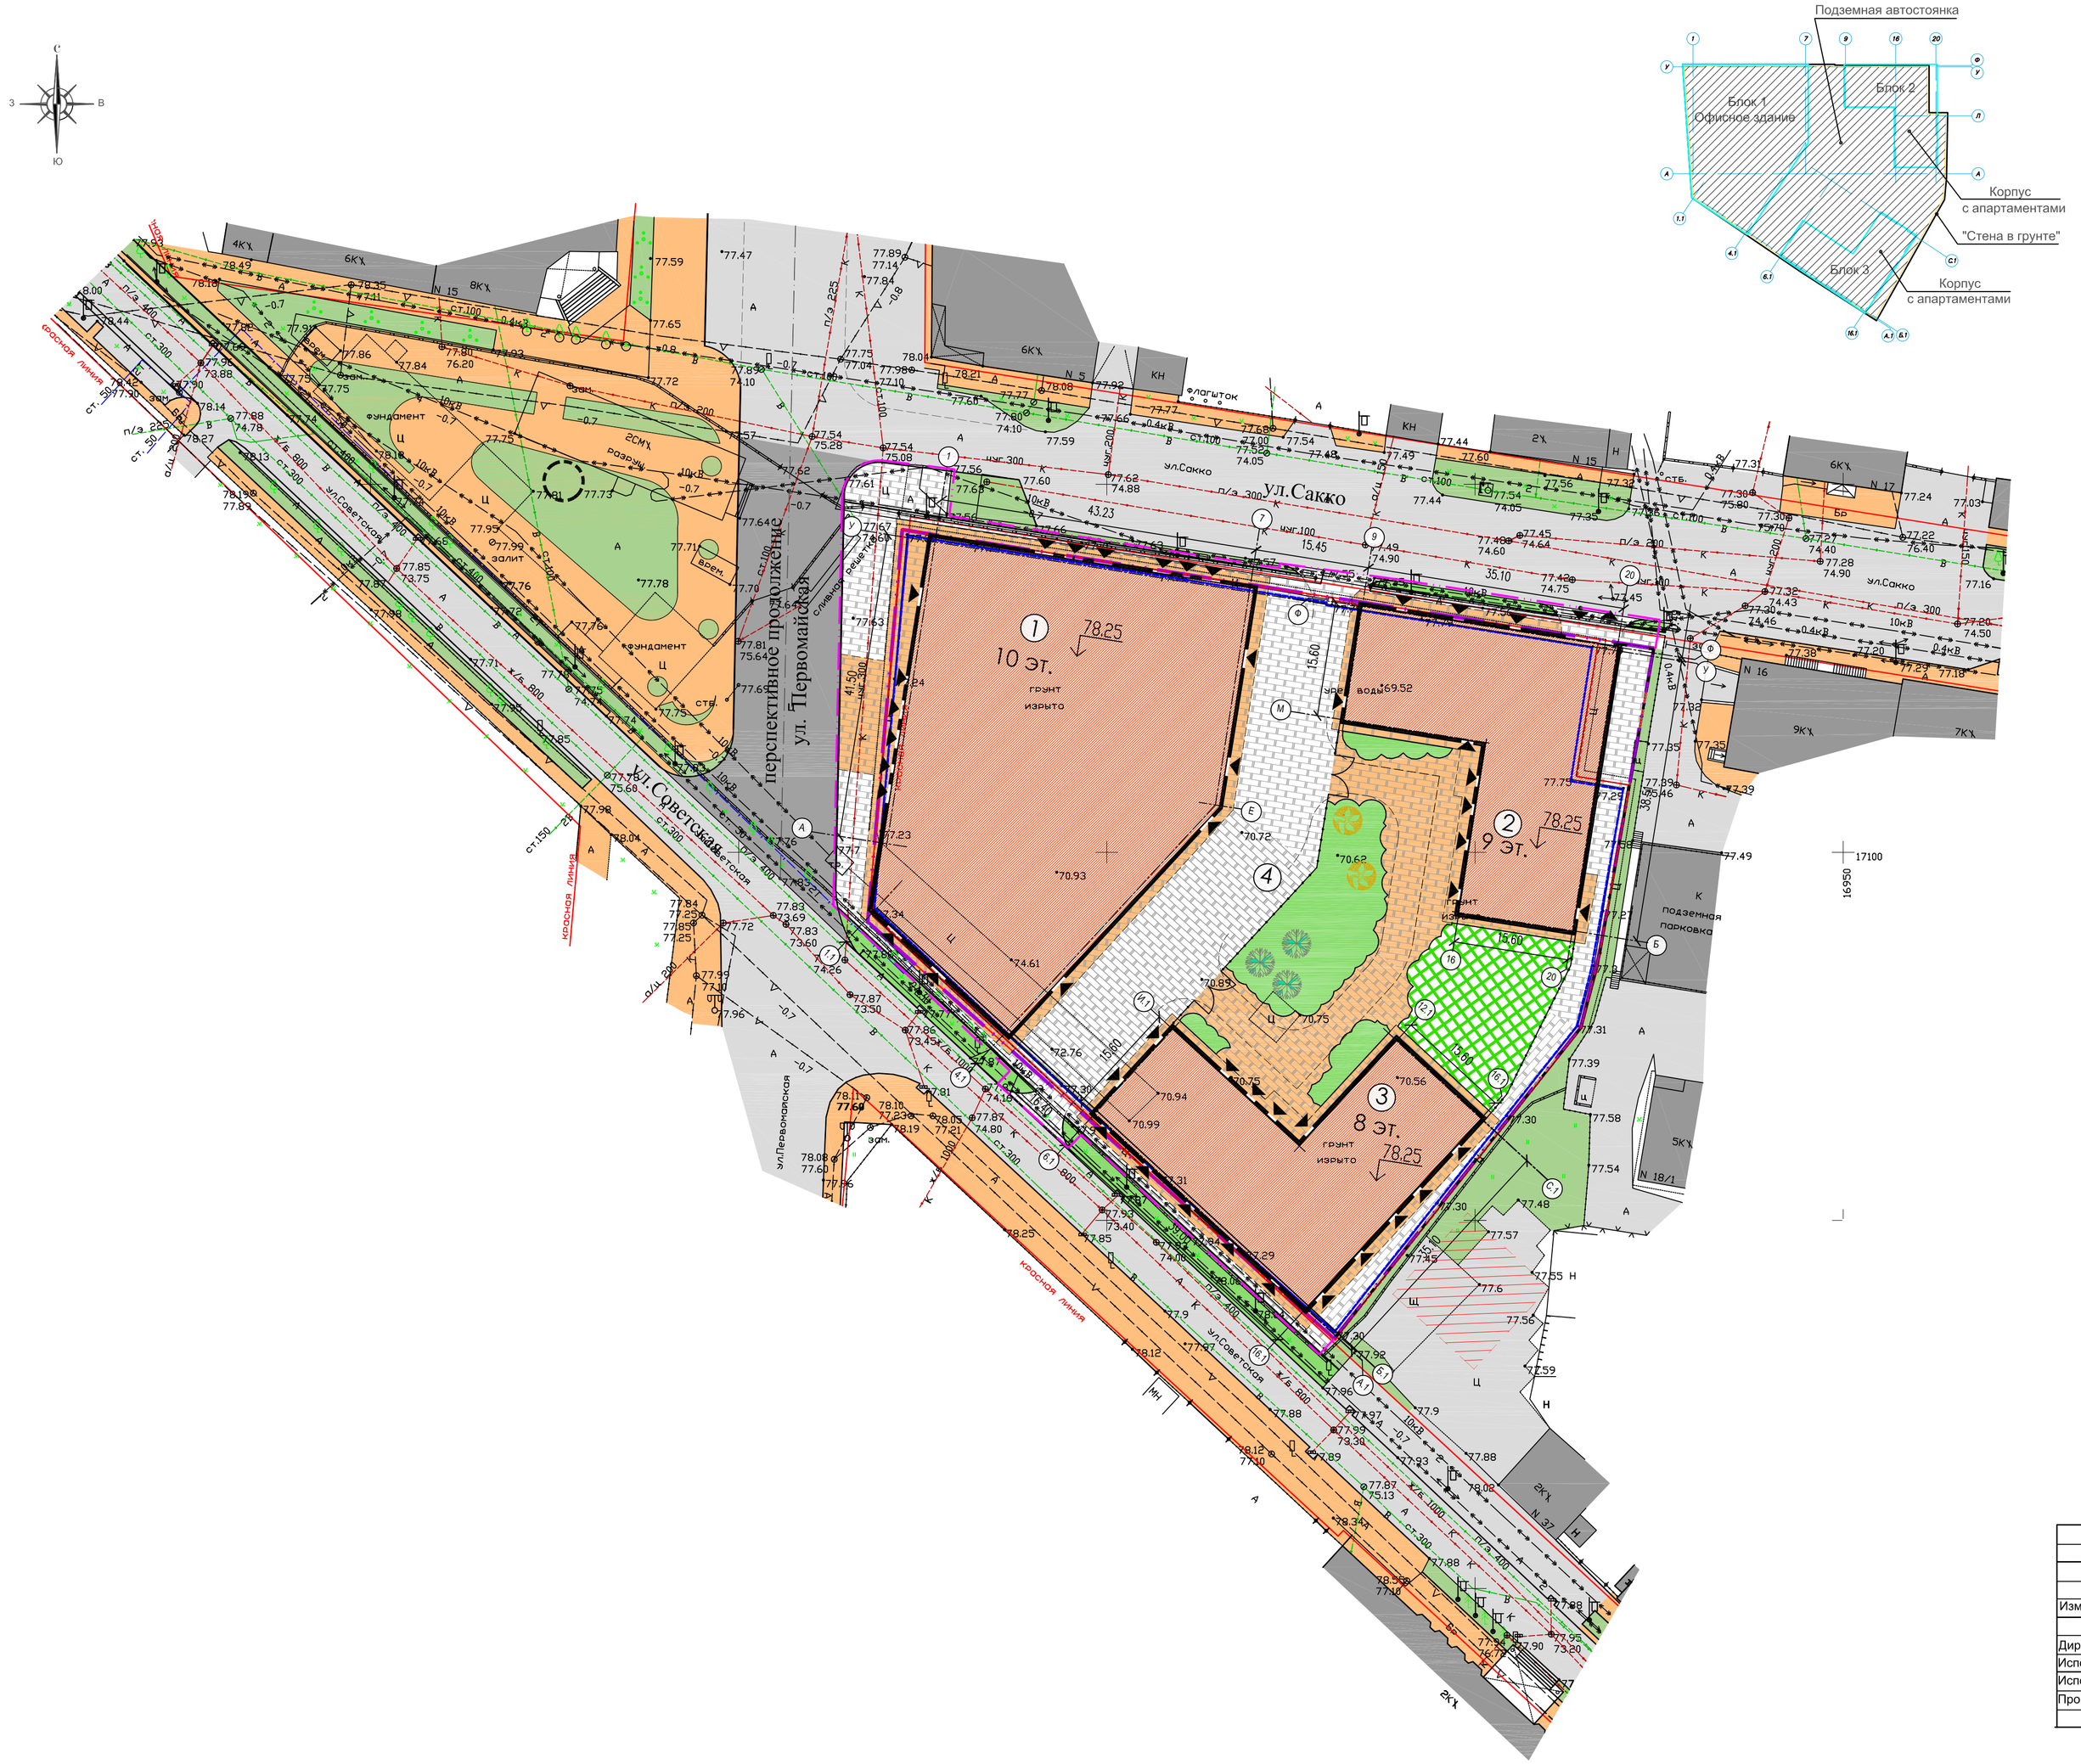

Ведомость жилых и общественных зданий и сооружений

Номер по плану	Наименование и обозначение	Этажность	Площадь, м2		Строительный объем, м3	Примечание
			Застройки	Общая		
	Многофункциональный деловой комплекс	8-9-10	4404.4	48737.4	202537.2	проектир.
1	Блок 1 – офисный корпус	10	2427.6	20198.3	92215.0	проектир.
2	Блок 2 – корпус с апартаментами	9	988.4	7694.9	30722.1	проектир.
3	Блок 3 – корпус с апартаментами	8	988.4	6796.6	27460.1	проектир.
4	Подземная автостоянка	2	--	14047.6	52140.0	проектир.

Баланс территории

Обозначение	Назначение	Площадь, м2
	Проектируемая территория в границах участка, в том числе:	7623
1	Площадь застройки (подошва)	4404
2	Площадь твердых покрытий	2403
3	Площадь газонной решетки	373
4	Площадь озеленения	443
	Площадь благоустройства за границами участка, в том числе:	958
5	Площадь твердых покрытий	915
6	Площадь озеленения	43

Условные обозначения

- Граница участка
- Красная линия
- Проектируемый комплекс
- Граница подземного гаража
- "Стена в грунте"
- Контур нависающей части здания
- Существующие здания и сооружения
- Существующее покрытие проездов
- Проектируемое отмостка и тротуаров из гранитных плит
- Проектируемое покрытие тротуаров из гранитных плит
- Проектируемое покрытие из газонной решетки для разворота пожарной техники
- Существующее озеленение
- Проектируемое озеленение
- Ограждение
- Подпорная стенка
- Входы
- Въезды-выезды в подземную автостоянку
- Разворотная площадка для пожарной техники

Система координат местная г. Тюмени
Система высот Балтийская 1977 г.

Изм.	Кол.уч	Лис	N док.	Подпись	Дата	
						Заказчик: ООО "МПФ "Золотые ключи"
Директор	Смирнов				15.07.13	Объект: "Многофункциональный деловой комплекс по ул.Первомайская-ул.Советская в г.Тюмени"
Исполнитель						Стадия: Р; Лист: 1; Листов: 1
Исполнитель						Вид работ: топографическая съемка (с нанесением границ земельного участка) М 1:500
Проверил	Шиверских				15.07.13	ООО "ИнжГеоСервис"

Изм.	Кол.уч	Лист	N док.	Подпись	Дата	26-14-ПЗУ.
						Многофункциональный деловой комплекс по адресу: г. Тюмень, ул. Первомайская-Советская
ГАП		Ковалев				Стадия: П; Лист: 2; Листов:
ГИП		Олейникова				
Разработал		Филатова				
Н. контр.		Ковалев				Схема планировочной организации земельного участка М 1:500

ООО "ПРОЕКТНОЕ БЮРО "РИМАКС" RIMAX DESIGN BUREAU

Инв. N подл. | Подпись и дата | Взамен инв. N

формат А1