


№ по плану	Наименование и обозначение	Этажность	Количество		Площадь, м²		Строительный объем, м³	
			зданий	квартир	застройки	общая нормированная	зданий	зданий
III очередь строительства								
Жилые здания								
4.1	10-этажный двухсекционный жилой дом ГТ-4 со встроенно-пристроенными нежилыми помещениями. Секция 1	10	1					
4.2	10-этажный двухсекционный жилой дом ГТ-4 со встроенно-пристроенными нежилыми помещениями. Секция 2	10	1					
4.3	10-этажный двухсекционный жилой дом ГТ-4 со встроенно-пристроенными нежилыми помещениями. Секция 2	10	1					
Сооружение инженерной инфраструктуры								
Автостоянки								
A1	Открытые автостоянки для постоянного хранения п/а	-	-	10				
A2	Открытые автостоянки для временного хранения п/а	-	-	2				
Площади для населения								
P1	Площадь для игр детей дошкольного и младшего школьного возраста	-	-	1				
P2	Площадь для отдыха взрослых	-	-	1				
P3	Площадь для занятий физкультурой	-	-	1				
P4	Площадь для ДОУ	-	-	1				
P5	Велодромка	-	-	1				
P6	Хозяйственная площадь	-	-	1				
P7	Площадь для сбора и временного хранения ТСО	-	-	2				

Условные обозначения

- Границы земельных участков
- Граница землеугодья участка с кадастровым № 72: 0112001: 6516 по ГТЗУ № RU 72304000: 232
 - Граница благоустройства III очереди строительства
 - Граница территории общего пользования (красные линии)
- Здания и сооружения
- Проектируемые здания и сооружения
 - Здания и сооружения, подлежащие сносу
 - Существующие здания и сооружения
- Границы СЗЗ
- Границы СЗЗ от проектируемых площадок для жителей
 - Границы СЗЗ от проектируемых автостоянок до зданий
 - Границы СЗЗ от проектируемых автостоянок до площадок
 - Границы СЗЗ от ГРПШ с газопроводом низкого давления
- Границы площадок благоустройства
- Площади ДОУ
 - Велодромка
 - Площадь для игр детей дошкольного и младшего школьного возраста
 - Площадь отдыха
 - Площадь для занятий физкультурой
 - Хозяйственная площадь
- Границы земельных участков
- I очередь благоустройства
 - II очередь благоустройства
 - III очередь благоустройства
 - IV очередь благоустройства

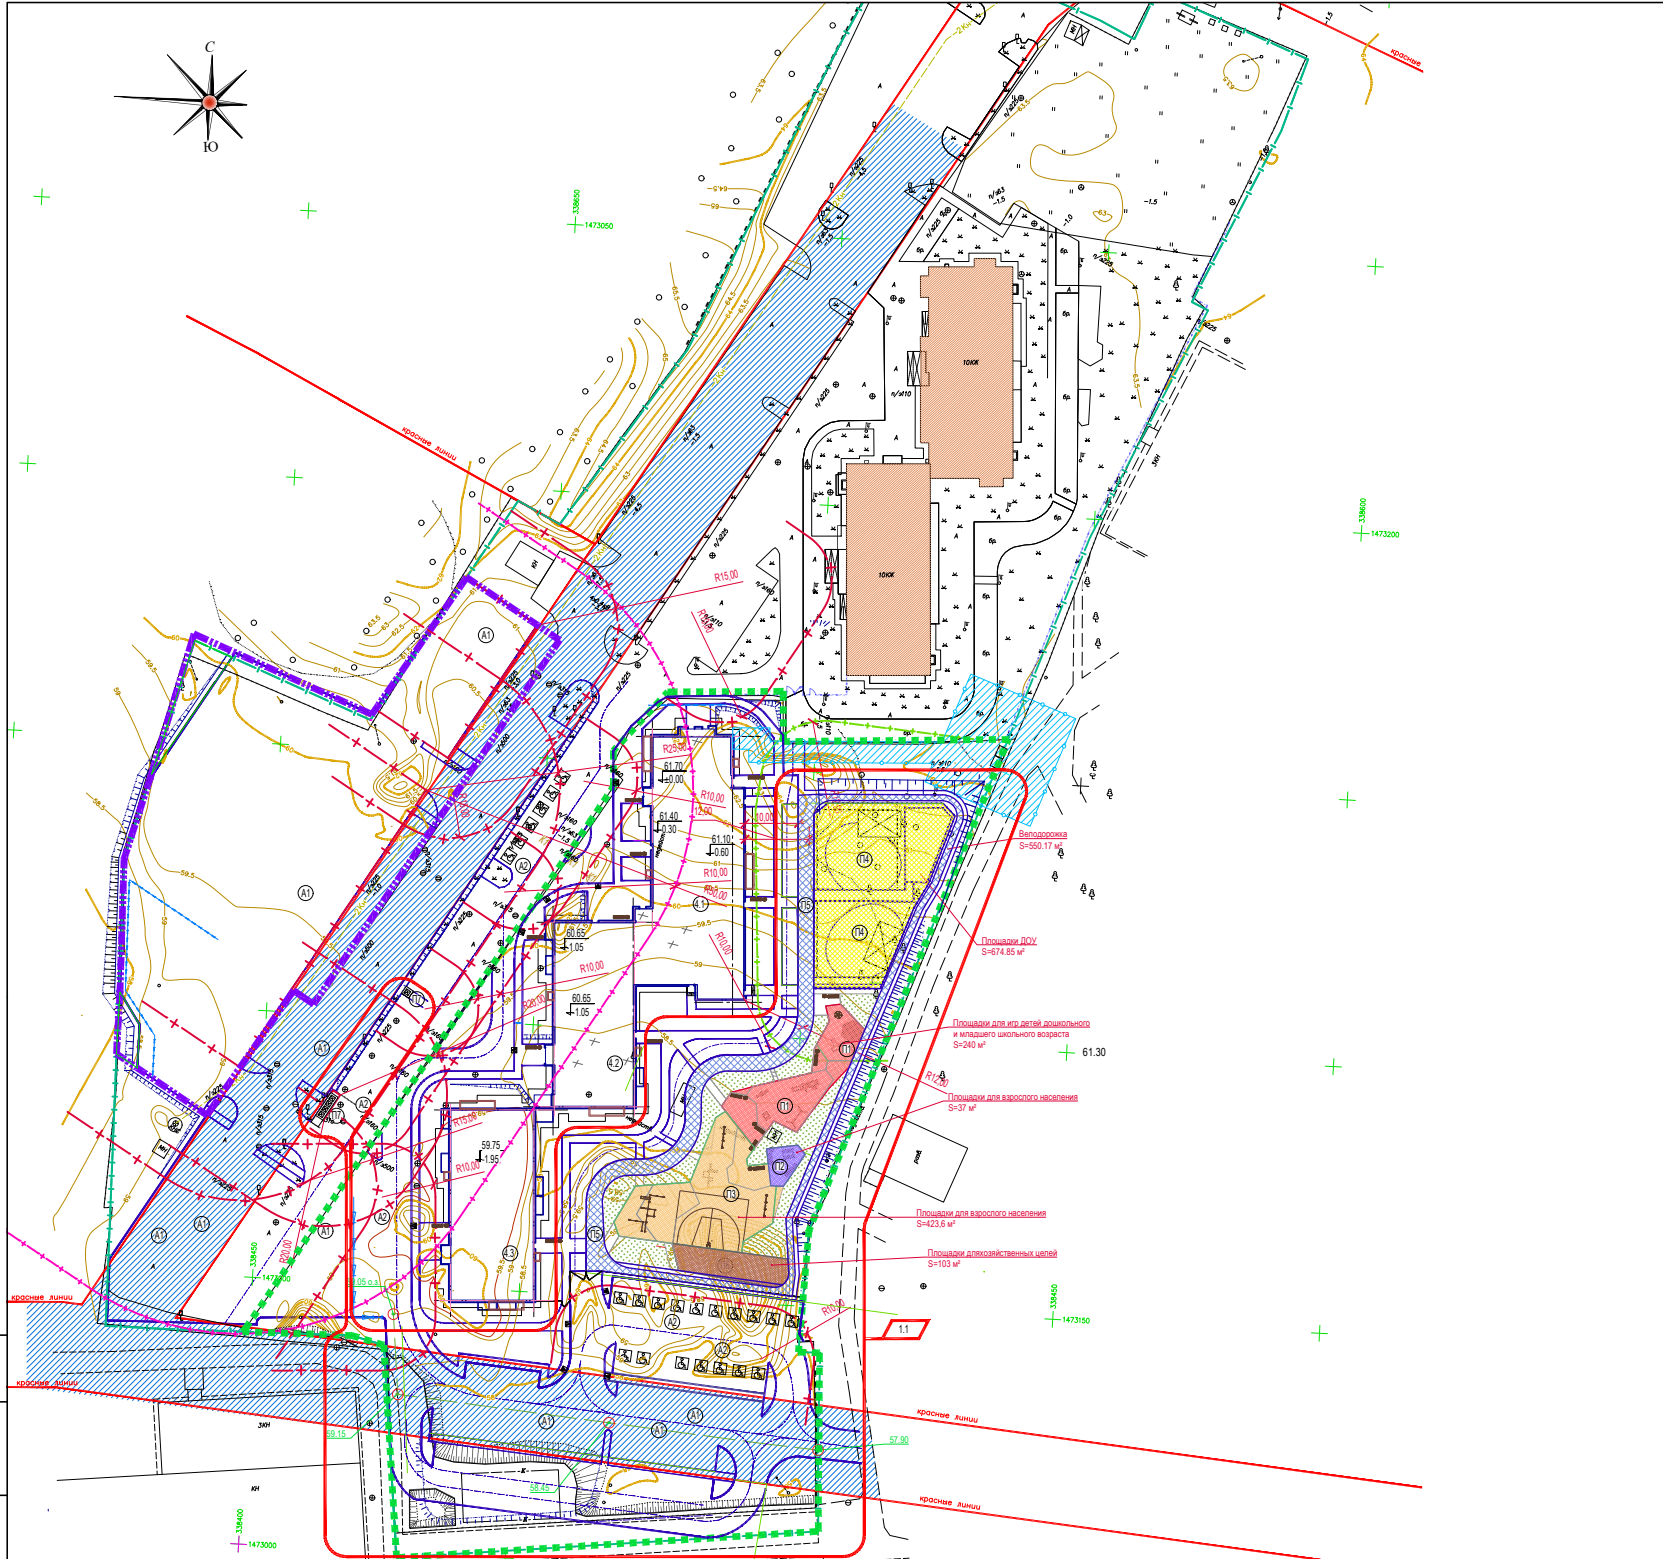

				19.01/КОИТ-ПД-ПЗУ.ГМ		
Изм.	Кол.ч.	Лист	№ док.	Планир.	Дата	Многоэтажный жилой дом со встроенными и встроенно-пристроенными нежилыми помещениями ГТ-4 по ул.Судоремонтная в г.Тюмени
Разработал	Щадрина Е.	05.19		05.19		Многоэтажный жилой дом со встроенными и встроенно-пристроенными нежилыми помещениями ГТ-4
Разработал	Ярутина Ю.	05.19		05.19		
Проверил	Заварзин В.М.					
П.монтр.	Полтавская Заварзин Г.М.					Схема планировочной организации земельного участка со схемой планировочных ограничений М 1:500

