

Проектируемый участок

Перенос опоры

Шахта для забора воздуха (приток)


**ВНИМАНИЕ!**

Земляных работ производить в присутствии владельцев инженерных коммуникаций

Ведомость координат границы участка

1	X=1132.92	Y=-909.72	12	X=1097.58	Y=-851.16
6	X=1132.03	Y=-902.16	13	X=1099.20	Y=-873.40
5	X=1127.19	Y=-848.80	14	X=1099.54	Y=-877.29
4	X=1112.59	Y=-850.85	15	X=1101.33	Y=-913.20
10	X=1112.55	Y=-850.40	2	X=1116.70	Y=-911.60
11	X=1097.56	Y=-850.86			

Ситуационный план

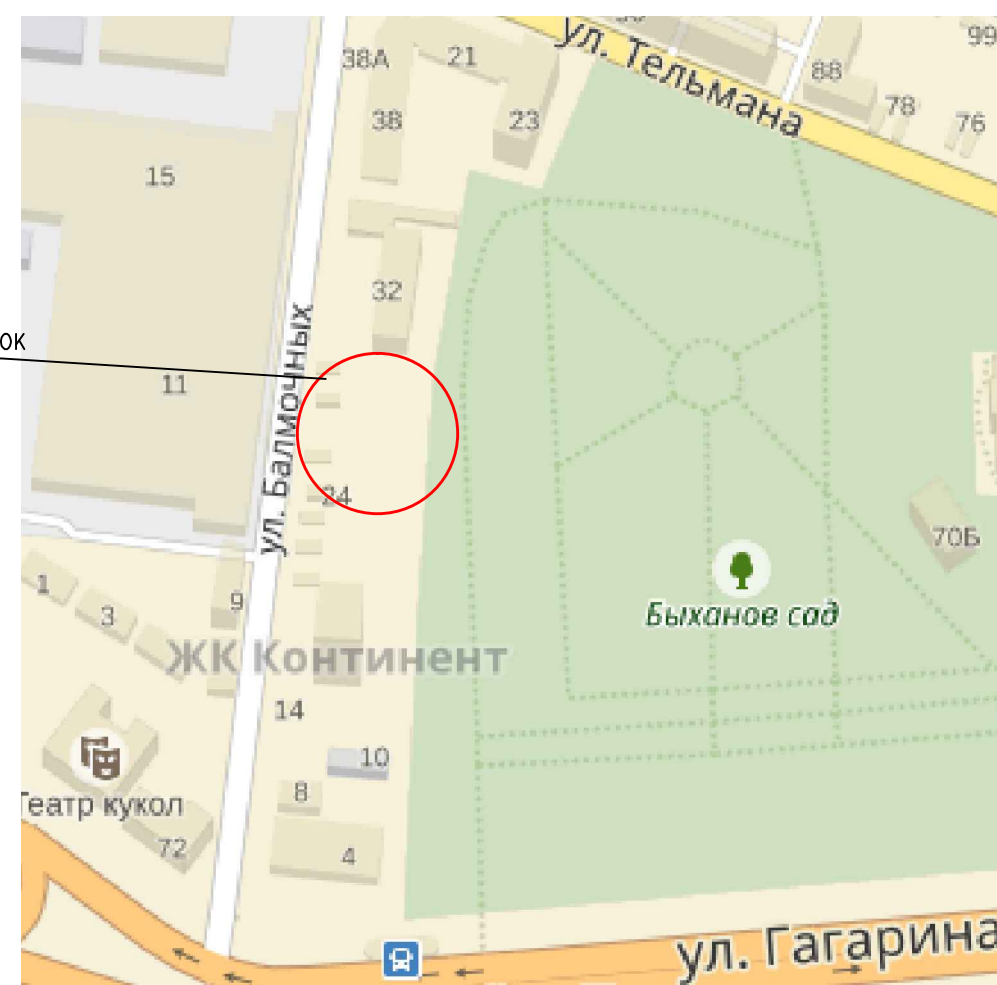

Экспликация зданий и сооружений

Ном. по ГП.	Наименование	Примечание
1	Многоэтажное многоквартирное жилое здание с подземной автостоянкой и помещениями соцкультбыта	Проектир.

Здание закоординировано на пересечении осей 1-А, 1-Е, 7-А, 7-Е

Баланс территории

Наименование	Кол, м <sup>2</sup>	%
Площадь участка в границах отвода, в т.ч.	1871,0	100
площадь застройки жилого дома (с учетом крылец)	530,1	28,3
площадь застройки подземной автостоянки	1060,8	-
площадь покрытий	1104,5	59,1
площадь озеленения	236,4	12,6
Площадь участка в границах благоустройства, в т.ч.	193,4	
площадь покрытий	120,7	
площадь озеленения	72,7	

Условные обозначения

- - - - - -Граница отвода участка
- - - - - -Граница подземной автостоянки
- - - - - -Граница внеплощадочного благоустройства

Согласовано:

						16009-ПЗУ			
						Многоэтажное многоквартирное жилое здание с подземной автостоянкой и помещениями соцкультбыта по ул.Балмочных в г.Липецке			
Изм.	Кол.уч.	Лист	№ док.	Подпись	Дата		Стадия	Лист	Листов
Разработал	Климентова						П	1	
Проверил	Щеголева								
Нач.отг.									
Нормоконтр.	Щеголева								
ГИП(ГАП)	Высоцкий								
							ООО "АрхСтудия-В"		