


Экспликация зданий и сооружений

Схема планировочной организации земельного участка

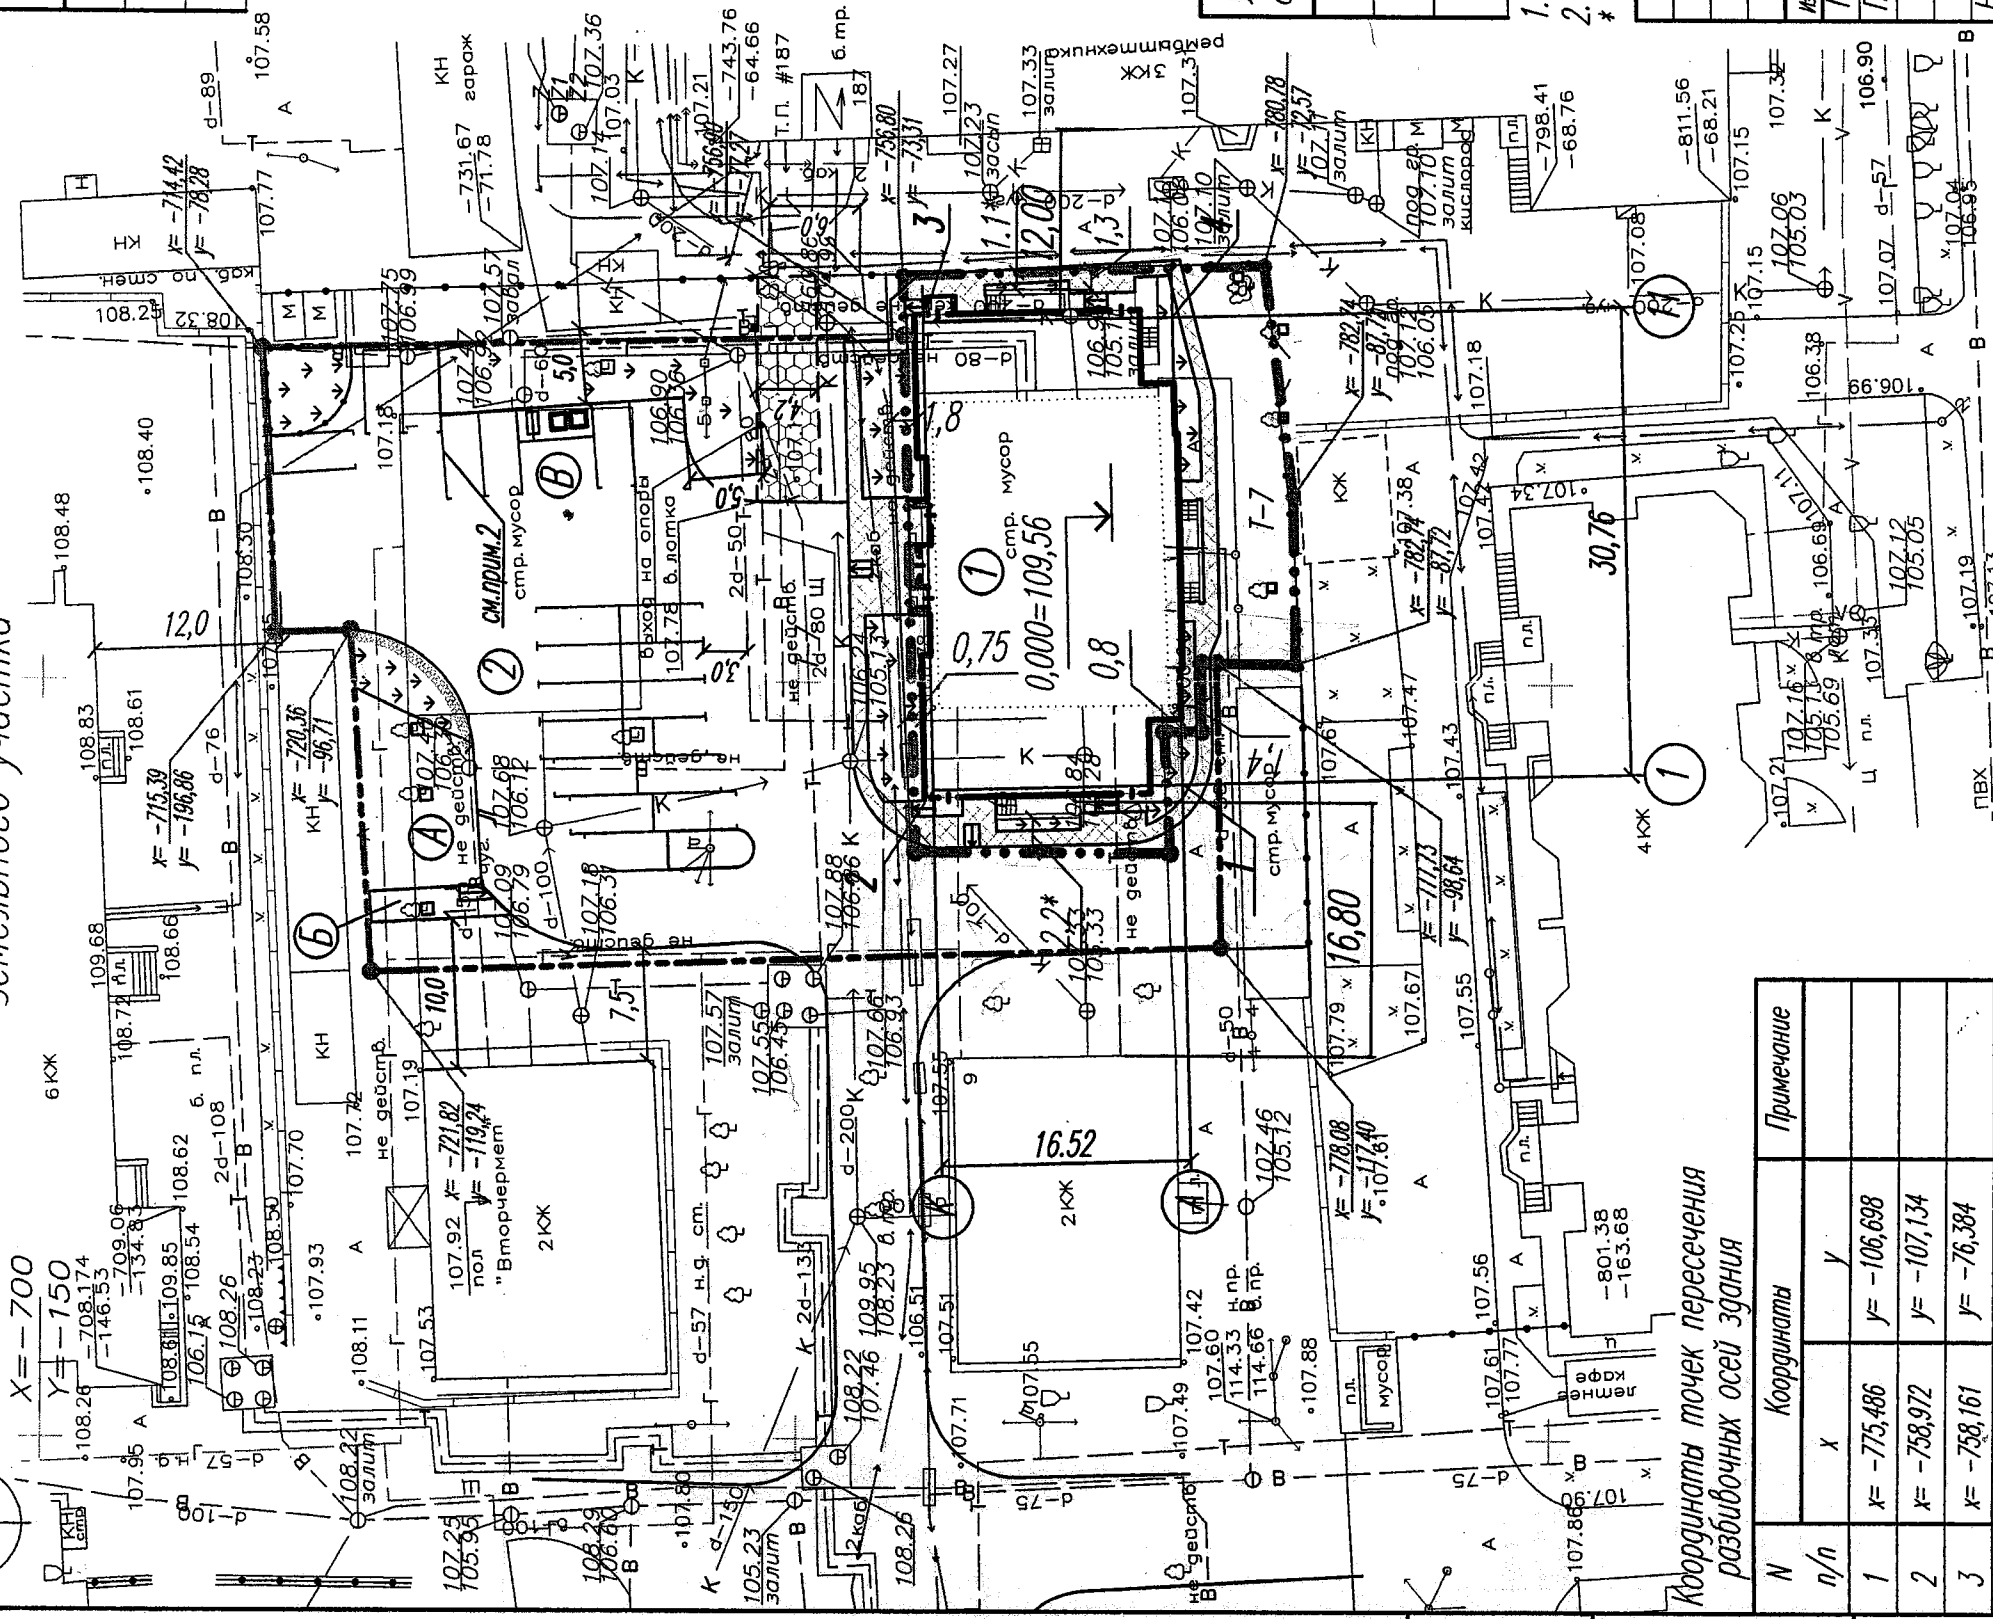

Условные обозначения

- Граница земельного участка жилого дома с объектами социальбыта
- Границы земельного участка для проведения строительных работ
- Проектируемые здания
- Существующие здания
- Существующее асфальтовое покрытие
- Проектируемые проезды
- Плиточное покрытие
- Пожарный проезд
- Газон

Ведомость площадок

Услов. обозн.	Наименование	Тип покрытия	Площадь м2	Примечание
А	Детская площадка	Т-22	110,0	
Б	Площадка отдыха взрослых	Т-20	16,0	
В	Площадка мусорных контейнеров Площадка для чистки и проветривания дом. вещей	Т-16	18,0	1 контейнер-жилое здание 1 контейнер-пом. социальбыта

1. Проект выполнен на основании откорректированного ООО "Горгеосервис" в январе 2013г.  
 2. Выполнить разметку парковочных мест 5,5х2,5м для инвалидов 6,0х3,6м согласно 1.1 ГОСТ Р 51256-2011  
 \* - расстояние от границы участка до крыльца

Координаты точек пересечения разбивочных осей здания

№	Координаты	Примечание
п/п	X Y	
1	X = -775,486 Y = -106,698	
2	X = -758,972 Y = -107,134	
3	X = -758,161 Y = -76,384	
4	X = -774,675 Y = -75,949	

1422-ПЗУ

Многоквартирное жилое здание с объектами социальбыта по пер. Литаврина в г. Липецке

Схема планировочной организации земельного участка

Изм.	Кол.ч.	Лист	И. в. ак.	Поп.	Дата
1	1	3			

Проверил: *[Signature]*  
 И. контр.: *[Signature]*

РАССМОТРЕНО  
 "22" 09 2013  
 [Signature]

№	Наименование	Примечание
1	Проектируемое жилое здание	
2	Парковка жилого здания на 20 м/мест	

ТЭП проекта

Поз.	Наименование	Ед. изм.	Всего
	Площадь земельного участка	м2	2636,0
	Площадь застройки	м2	572,9
	Площадь площадок: детских, отдыха, хозяйственных	м2	144,0
	Площадь тротуаров с плиточным покрытием	м2	171,0
	Площадь озеленения	м2	381,1
	Площадь проездов, парковок	м2	1367,0