


Ведомость тротуаров, дорожек, площадок

Туп	Обозначение на плане	Наименование площадок	Площадь покрытия, м <sup>2</sup>	Бордюр из бортового камня тип	кол-во, м
1		Проезды а/бетонные	7383	БР-100.30.15	
		в т.ч. вне границ участка	140	БР-100.30.15	
1*		Покрывание автостоянки на уровне земли	3906		
2		Тротуары (плитка бетонная)	4320	БР-100.20.8	
		в т.ч. тротуары вне границ участка (плитка бетонная)	217		
3		А/бетонное покрытие хоз.площадок	45	БР-100.20.8	
4		Газон травяной	4874.8		
		в т.ч. газон вне границ участка	890		
4*		Газон травяной на эксплуатируемой крыше автостоянки	1392		
5*		Покрывание спортивных площадок наливное из резиновой крошки MBIT Sport 10	854	БР-100.30.15	
6*		Резиновое покрытие игровых площадок из модульной плитки 50x50 см	8		

1\* — а/бетонное покрытие автостоянки на уровне земли  
4\*-6\* — покрытия площадок для игр, отдыха и спорта на эксплуатируемой крыше

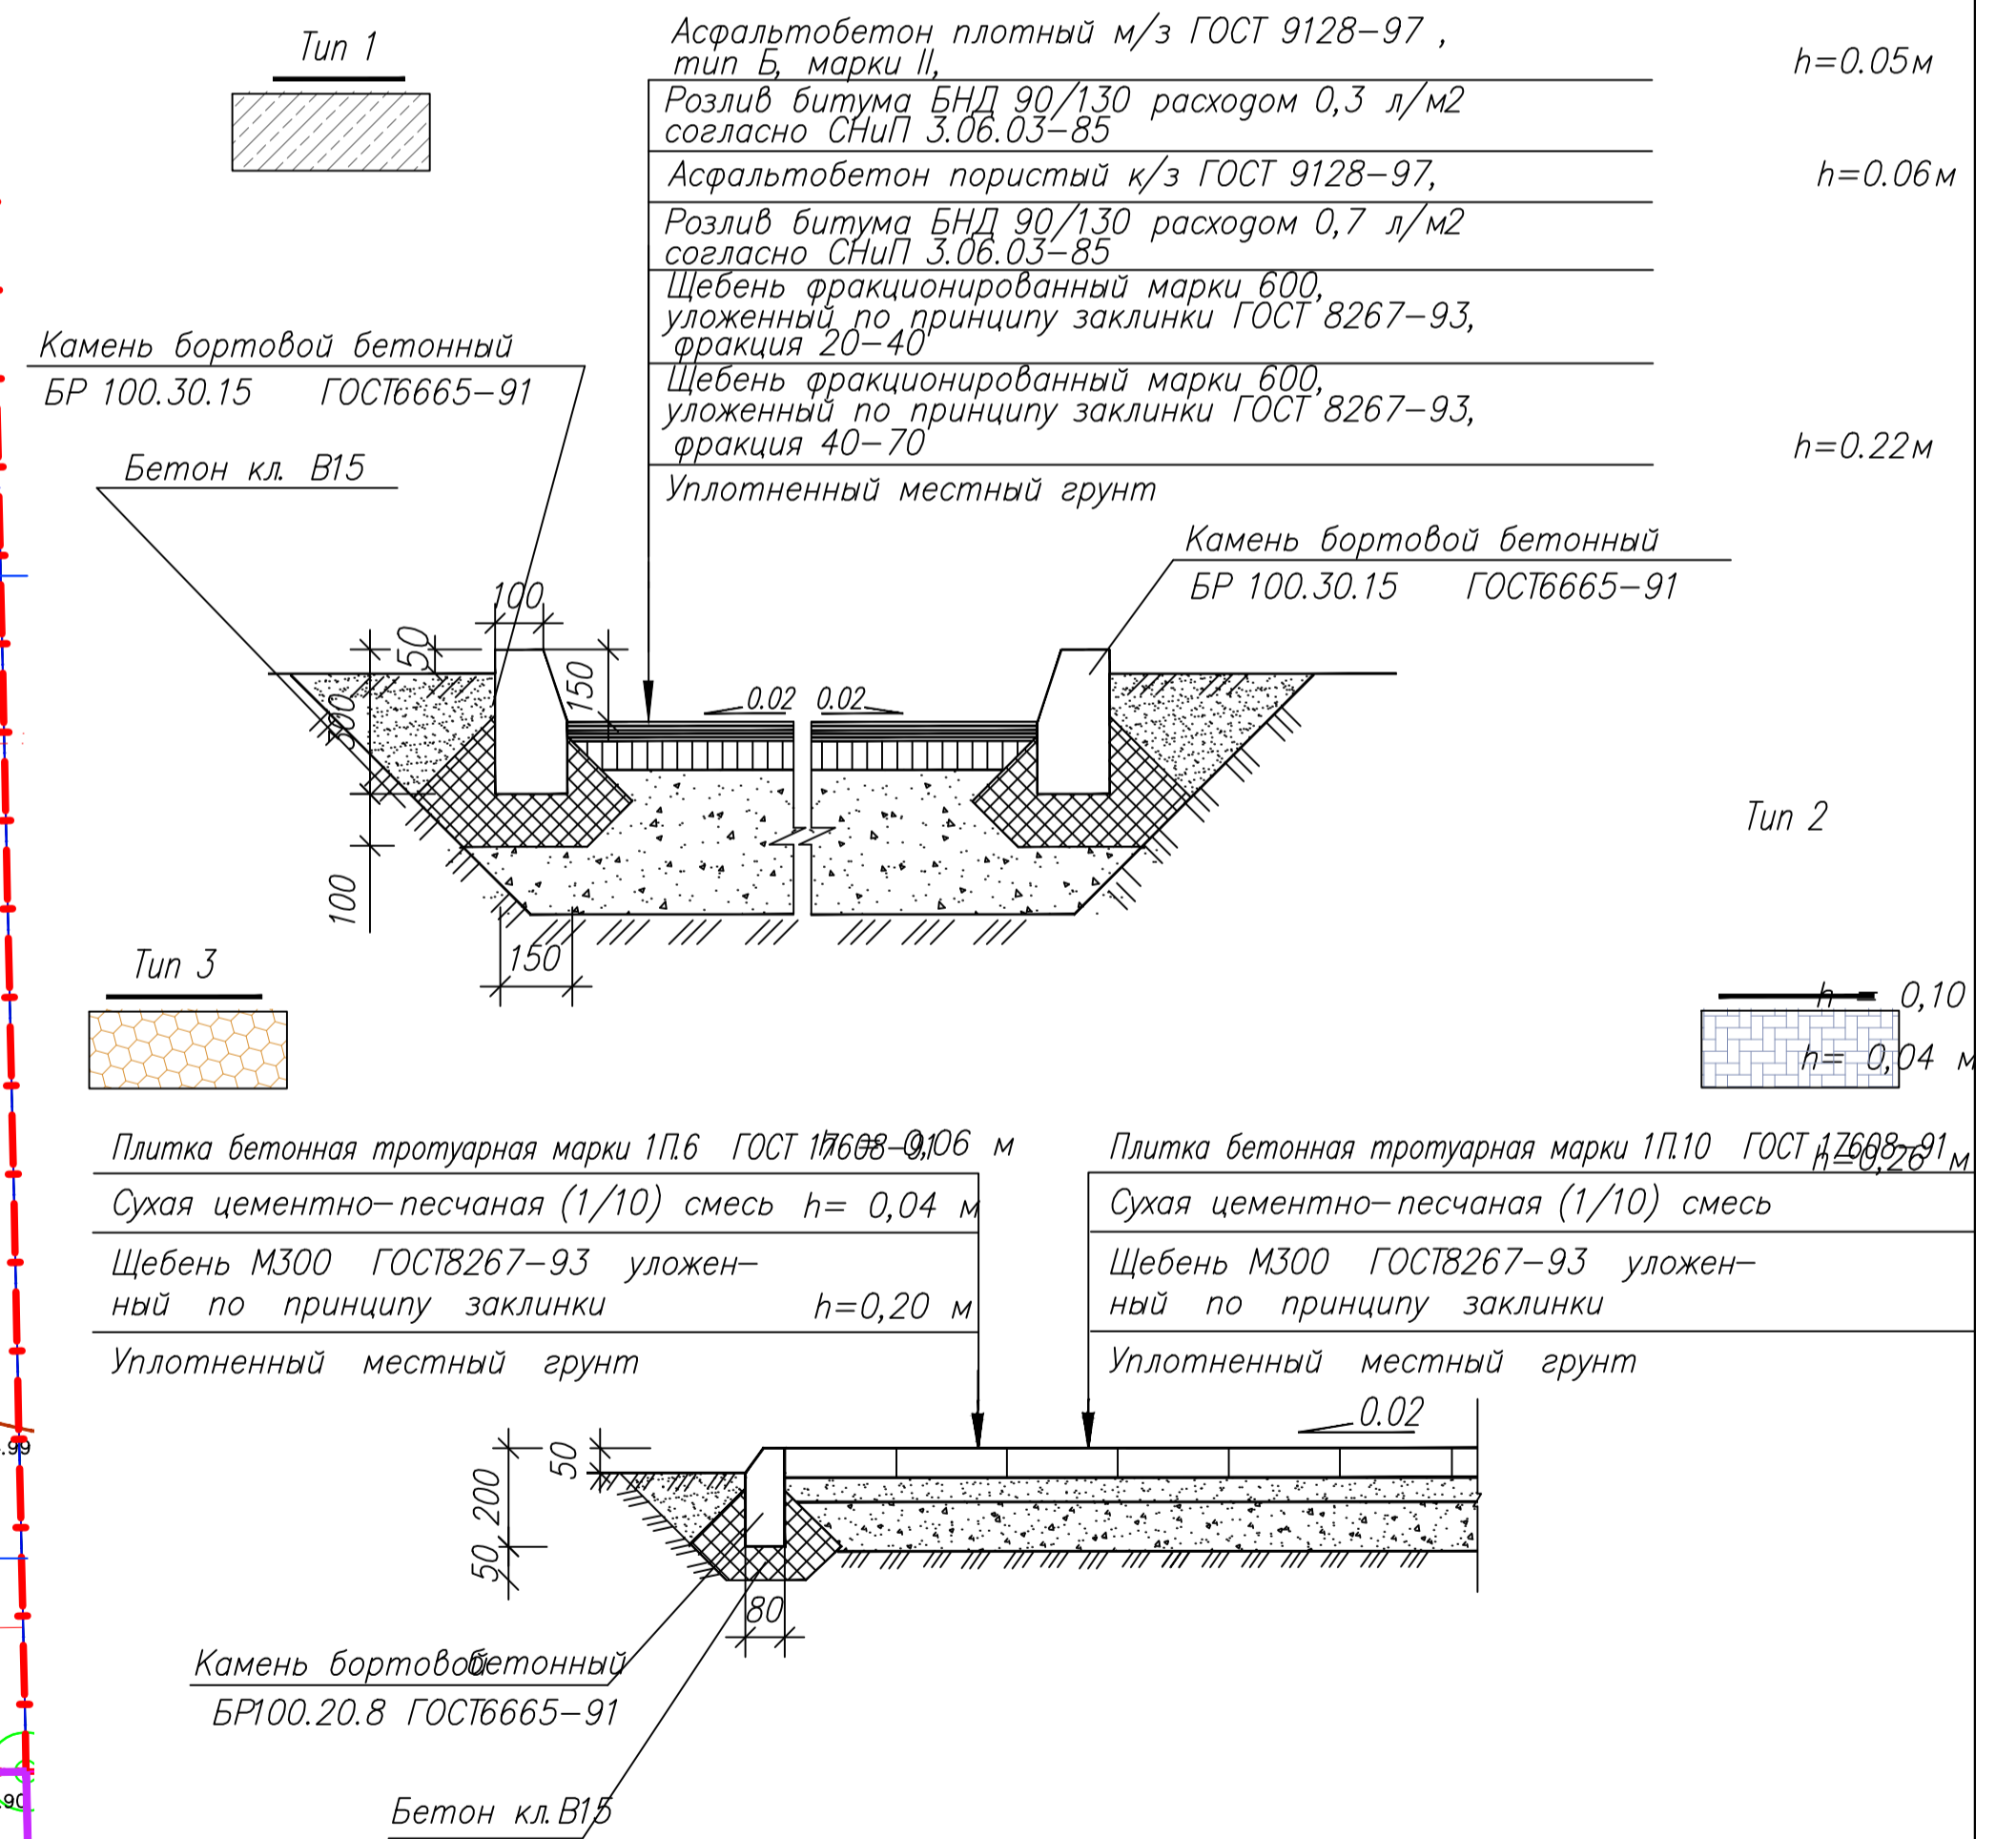

Покрывание площадок для игр детей, отдыха и для занятия спортом, расположенные на эксплуатируемой крыше открытой автостоянки см лист АР-7 комплекта АР "Открытая парковка с эксплуатируемой кровлей"  
Разбивочный план элементов благоустройства автостоянки см лист АР-7 комплекта АР "Открытая парковка с эксплуатируемой кровлей"

Изм.	Кол.уч.	Лист	н док.	Подпись	Дата	А01704/2-2.1, 2.2 2.3 2.4-ГП		
						Многоквартирные жилые дома со встроенными помещениями по ул. Кирилла Россинского в г. Краснодаре литер 2.1 (1-й этап строительства), литер 2.2 (2-й этап строительства), литер 2.3 (3-й этап строительства), литер 2.4 (4-й этап строительства)		
Разработал	Никulina				01.19	СТАДИЯ	ЛИСТ	ЛИСТОВ
Г.л. спец.	Никulina				01.19			
ГИП	Землянухина				01.19			
Норм.контр.	Никulina				01.19			
План покрытий							000 "Архитектс" г.Краснодар	
М 1:500								