


Планировочная организация земельного участка. М 1:500

РАСЧЕТ УДЕЛЬНЫХ РАЗМЕРОВ ПЛОЩАДОК

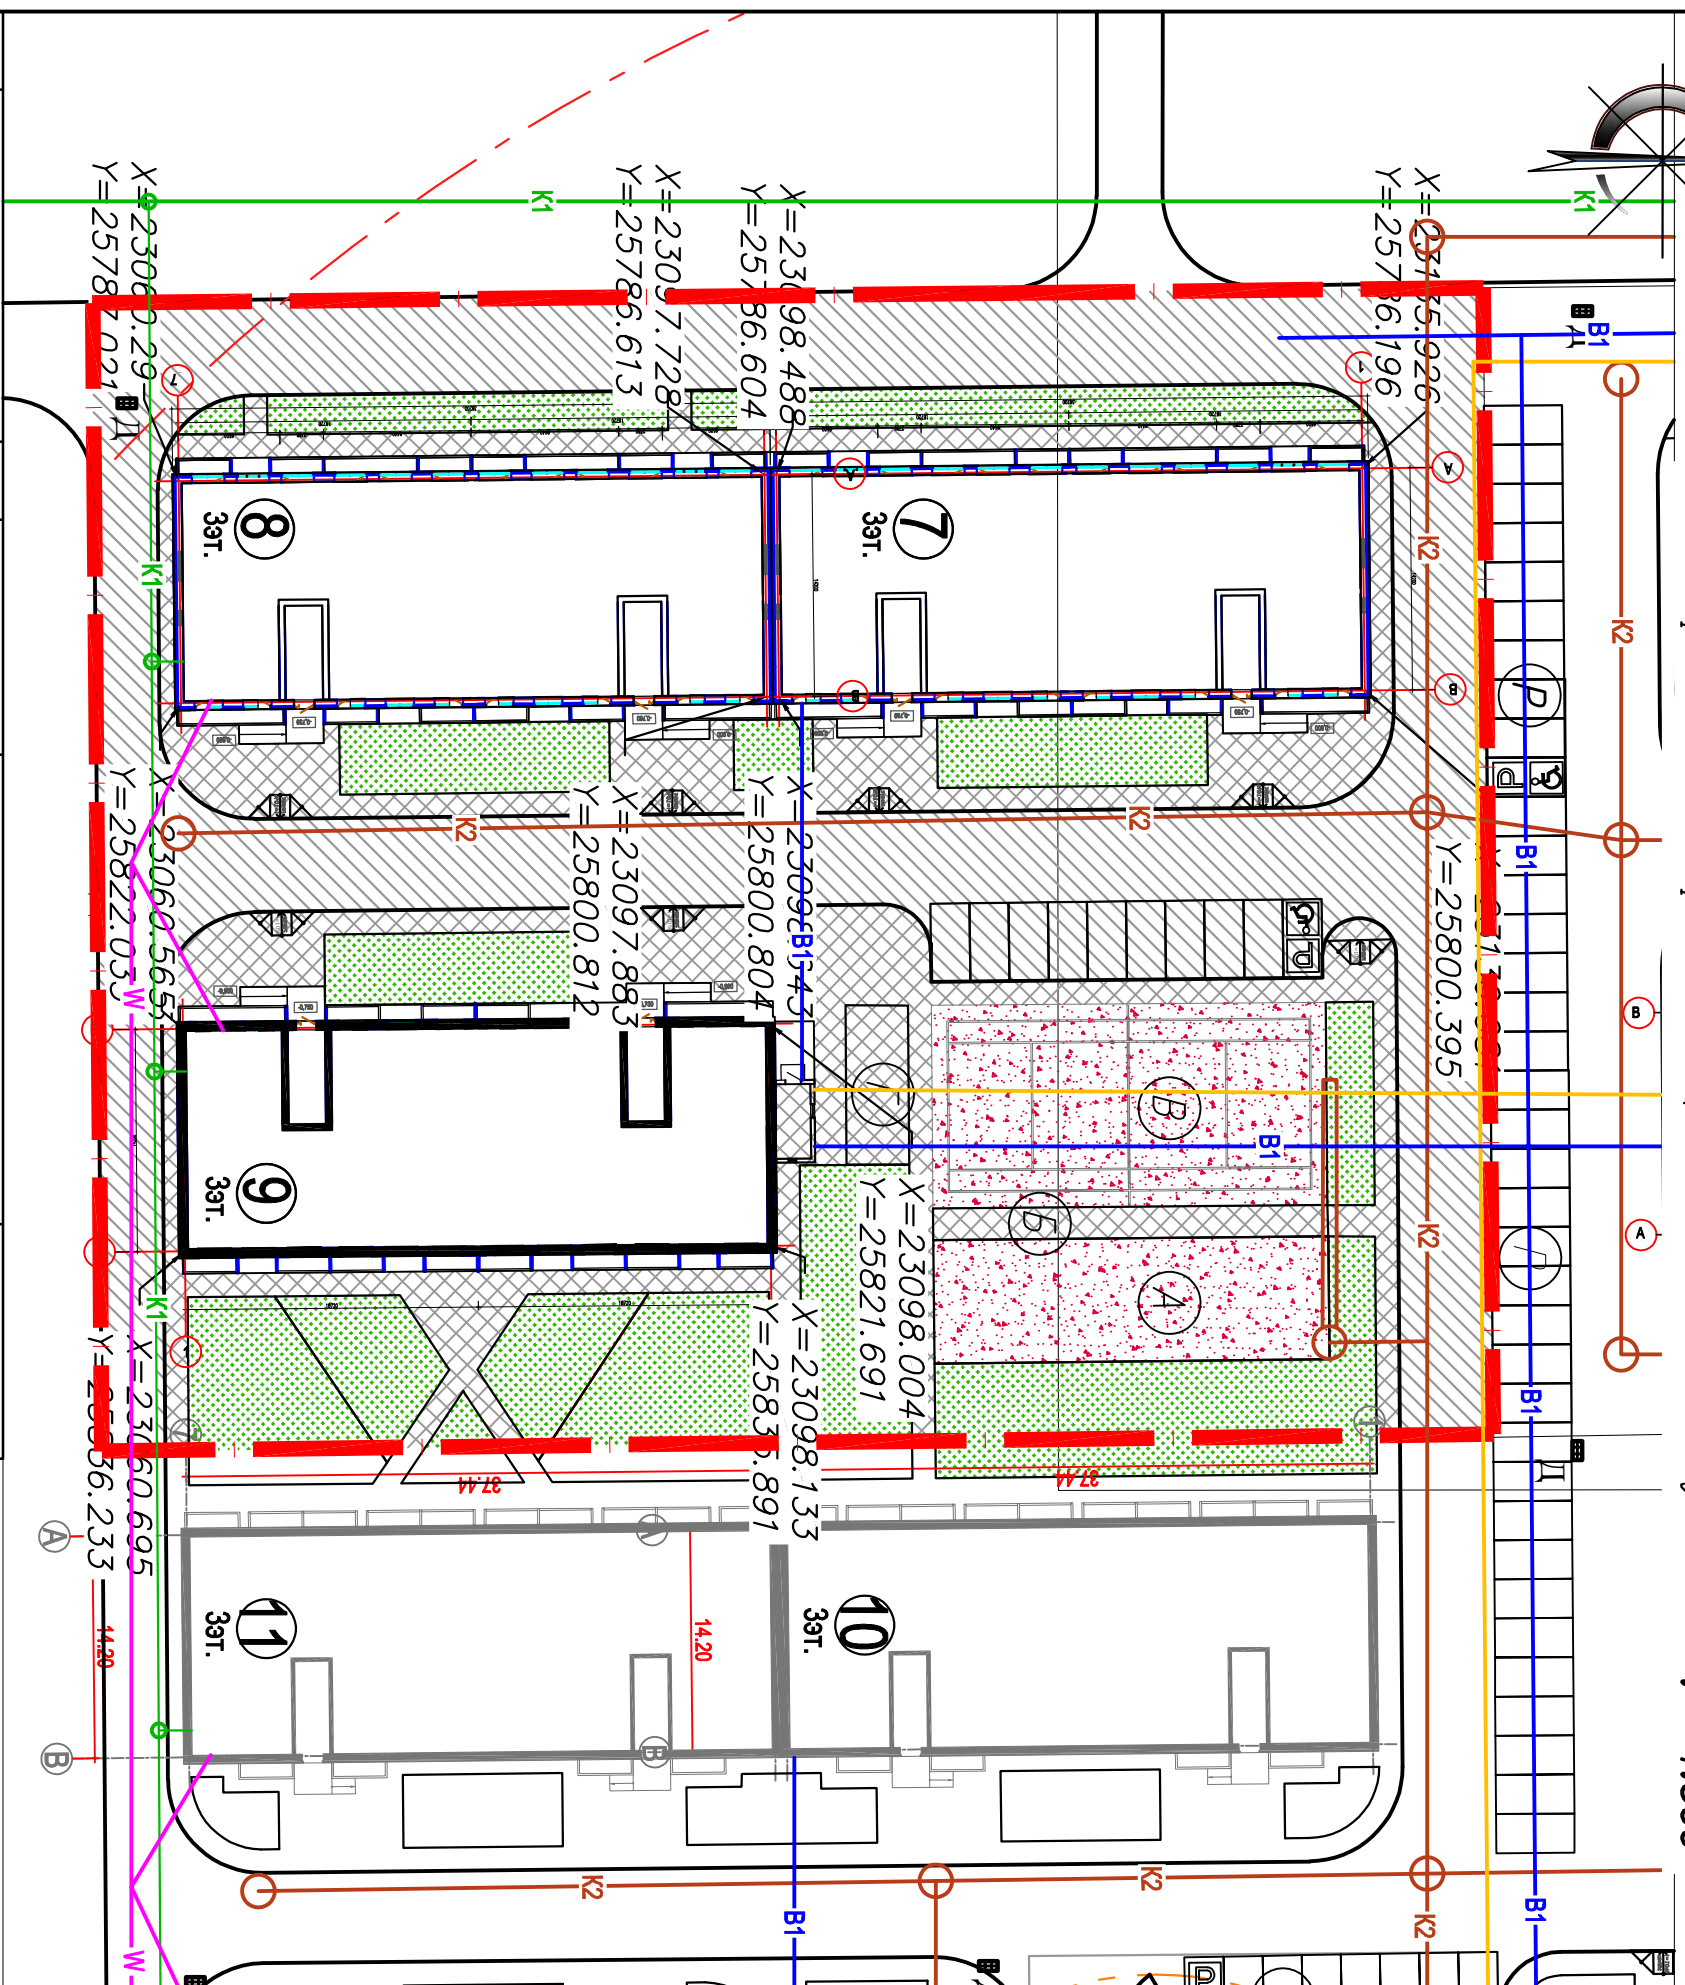

Площадки	Удельные размеры площадок, м <sup>2</sup> /чел.	площадок по расчету на 134 чел. м <sup>2</sup>	площадок в проекте
А	0.7	93,8	200
Б	0.1	13,4	50
В	2.0	268	328
Г	0.3	10,8	40
Р	104х0,75=78м/м 134*40/1000=5	104х0,75=78м/м 134*40/1000=5	10* м/м
ИТОГО:		386	618

**Примечание.**  
 На участке расположено 10 м/м. из которых 5 м/м – гостевые и 5 м/м для постоянного хранения машин жильцов проектируемых домов.  
 \*Остальные парковочные места в количестве 75 м/м располагается на прилегающем участке, специально отведенным под парковку, согласно проекту планировки территории, принадлежащему

Условные обозначения

- Покрытие автодорог и площадок
- Покрытие тротуаров и площадок
- Покрытие площадок
- Газон
- Пандус для маломобильных групп населения
- Координаты пересечения осей

Номер на плане	Наименование и обозначение	Этажность	Количество зданий		Площадь, м <sup>2</sup>			Строительный объем, м <sup>3</sup>	
			квартир	зданий	застройки	общая нормируемая	зданий	всего	
7	Многоквартирный жилой дом	3	1	35	587,5	2103,4	7722,3		
8	Многоквартирный жилой дом	3	1	33	581,5	2103,4	7722,3		
9	Многоквартирный жилой дом	3	1	36	581,5	2103,4	7722,3		

Изм.	Кол.уч.	Лист/М док.	Подпись	Дата
ГИП	Абульфарат	Лист 12.17		12.17
Разработал	Бегенко	Лист 12.17		

Малозэтажные многоквартирные жилые дома по адресу: Почтовое отделение №87 в Прикубанском внутригородском округе г.Краснодар.

16008/2-4 – ПЗУ

Схема планировочной организации участка

Схема планировочной организации земельного участка 1:500

ИП Щербинин Ю.Д.