




СИТУАЦИОННЫЙ ПЛАН М 1:5000

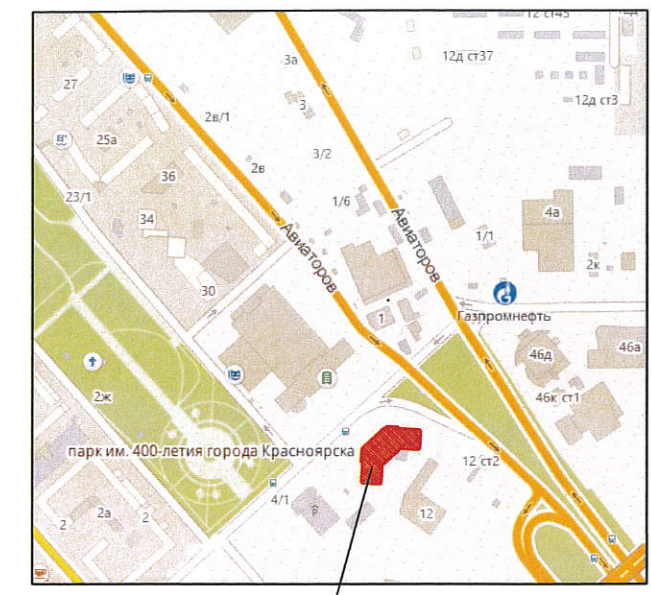

Проектируемый жилой дом

ВЕДОМОСТЬ ЖИЛЫХ И ОБЩЕСТВЕННЫХ ЗДАНИЙ И СООРУЖЕНИЙ

Номер по плану	Наименование и обозначение	Количество				Площадь, м²				Строительный объем, м³	
		этажей	зданий	квартир	застройки		квартир	общая площадь помещений	здания	всего	
					здания	всего					
1	Жилой комплекс со встроенно-пристроенными нежилыми помещениями, подземной автостоянкой	24	26	1	431	3711,7	3711,7	19 517,6	10 399,4	188004,2	188004,2
2	Трансформаторная подстанция	1	1	1	-	50,5	50,5	-	-	-	-

БАЛАНС ТЕРРИТОРИИ В ГРАНИЦАХ ЗЕМЕЛЬНОГО УЧАСТКА СОГЛАСНО ГРАДОСТРОИТЕЛЬНОМУ ПЛАНУ № RU 24308000-19496

№ п/п	Площадь	м²	%
1	Частка	10462,0	100
2	Застройки, в том числе:	3762,2	36,0
	- жилого комплекса со встроенно-пристроенными нежилыми помещениями, подземной автостоянкой	3711,7	
	- трансформаторной подстанции	50,5	
3	Асфальтовых проездов и стоянок	1388,0	13,3
4	Брусчатых проездов и тротуаров	2373,3	22,7
5	Детских площадок	345,0	3,3
6	Площадок отдыха	286,0	2,7
7	Спортивных площадок	430,0	4,1
8	Озеленения, в том числе:	1877,5	17,9
	- укрепленного газона для проезда пожарной машины	382,0	

УСЛОВНЫЕ ОБОЗНАЧЕНИЯ

- Граница отвода земельного участка согласно градостроительному плану № RU 24308000-19496
- Граница допустимого разрешенного строительства объекта согласно градостроительному плану № RU 24308000-19496
- Места для стоянки транспортных средств инвалидов
- Полоса укрепленного газона для проезда пожарной машины

188-19-ПЗУ

Жилой комплекс со встроенно-пристроенными нежилыми помещениями, подземной автостоянкой и инженерными объектами по адресу: Красноярский край, г. Красноярск, Советский район, ул. Партизана Железняка, в районе съезда с Октябрьского моста			
Изм.	Кол-во	Лист	Вок.
1	-	Зам. 08-20	05,20
Разработка	Газенбуш	04,20	
Проверка	Кулаковский	04,20	
Г.АП	Кулаковский	04,20	
Н. контроль	Якубчук	04,20	
Стадия	Лист	Листов	
П	1	20	

Схема планировочной организации земельного участка М 1:500. Ситуационный план М 1:5000. ПРОЕКТНАЯ МАСТЕРСКАЯ

Составлено: Подп. и дата: Взам. инв. №: Инв. № подл.