

Ведомость жилых и общественных зданий и сооружений

Table with columns: Этажность, Количество, Площадь, м2, Строительный объем, м3. Includes sections for 1st and 2nd stages of construction.

Показатели генерального плана (1 этап строительства)

Table with columns: Наименование, Ед. изм., Количество, Примечание. Lists various site indicators for the first construction stage.

Показатели генерального плана (2 этап строительства)

Table with columns: Наименование, Ед. изм., Количество, Примечание. Lists various site indicators for the second construction stage.

Показатели генерального плана (центральный двор)

Table with columns: Наименование, Ед. изм., Количество, Примечание. Lists indicators for the central courtyard.


Условные обозначения и изображения

Legend for symbols and drawings, including site plan symbols, technical drawing symbols, and drawing standards.

Примечание

1. Площадку для сбора бытового мусора (Г) выносить с земельного участка на продукт. Сбор мусора осуществляется в контейнер...

Table with columns: Имя, Кол. чл., Лист, № док., Подпись, Дата. Includes a signature table and a table with columns: Разраб., Проверен., Лист, Дата.

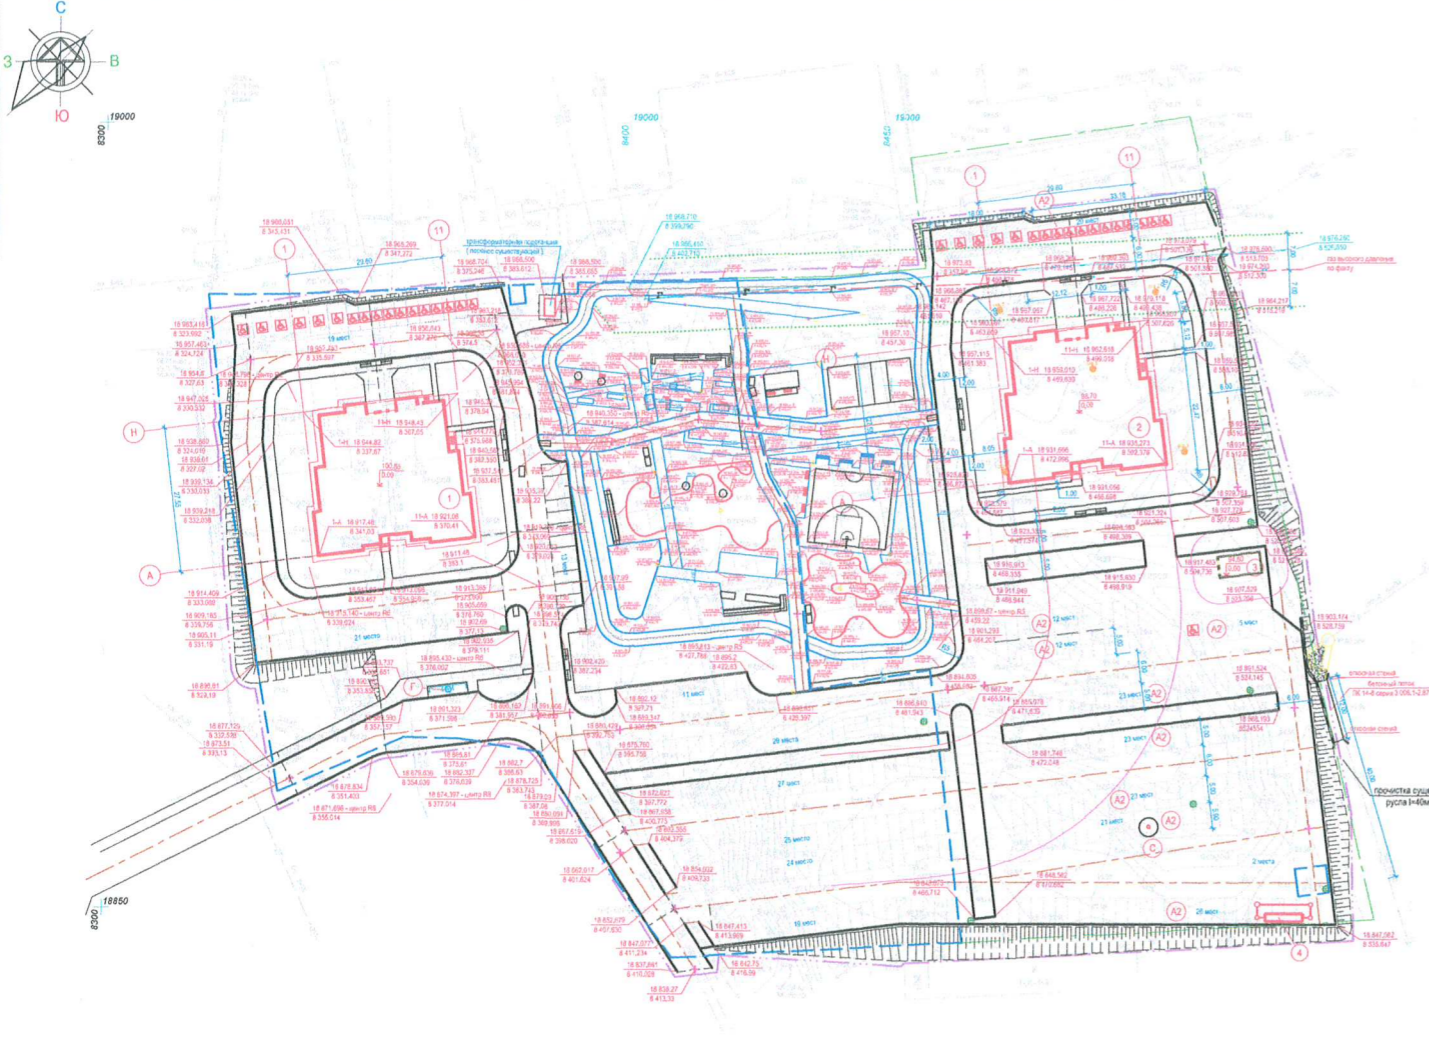

Расчет дворовых площадок и автостоянок (1 этап строительства)

Расчет количества мусорных контейнеров

Необходимое число контейнеров рассчитывается по формуле: B=ПхКх1/К1хК2 (365хV). Includes calculations for waste containers and site area.

Расчетная потребность мест на проектируемых автостоянках для постоянного и временного хранения автомобилей.

Количество автостоянок в проектируемом жилом доме - 245 шт. Расчетная потребность мест на проектируемых автостоянках...

Расчет площадей площадок благоустройства.

Расчет площадей площадок благоустройства выполнен в соответствии с нормативами градостроительного проектирования Хабаровского края. Расчетный нормативный показатель...



Расчетная потребность мест на проектируемых автостоянках для постоянного и временного хранения автомобилей.

Количество автостоянок в проектируемом жилом доме - 245 шт. Расчетная потребность мест на проектируемых автостоянках...

Расчет площадей площадок благоустройства.

Расчет площадей площадок благоустройства выполнен в соответствии с нормативами градостроительного проектирования Хабаровского края. Расчетный нормативный показатель...