


Ведомость жилых и общественных зданий и сооружений

№ по ГП	Наименование и обозначение	Количество		Площадь, м ²		Строительный объем, м ³			
		зданий	квартир	застройки	площадь квартир	общая	чистая		
1	Жилой дом	16	1	235	1801	12149.42	205.20	62658.33	2421.88
2	ТП	1	1		25				

Экспликация площадок и сооружений

№ по ГП	Наименование	Примечание
P	Стоянки автомобилей	проектируемые
Д	Детские площадки	проектируемые
С	Спортивные площадки	проектируемые
В	Площадки для отдыха взрослых	проектируемые
М	Площадки для мусорных контейнеров	проектируемые
Х	Хозяйственная площадка	проектируемая

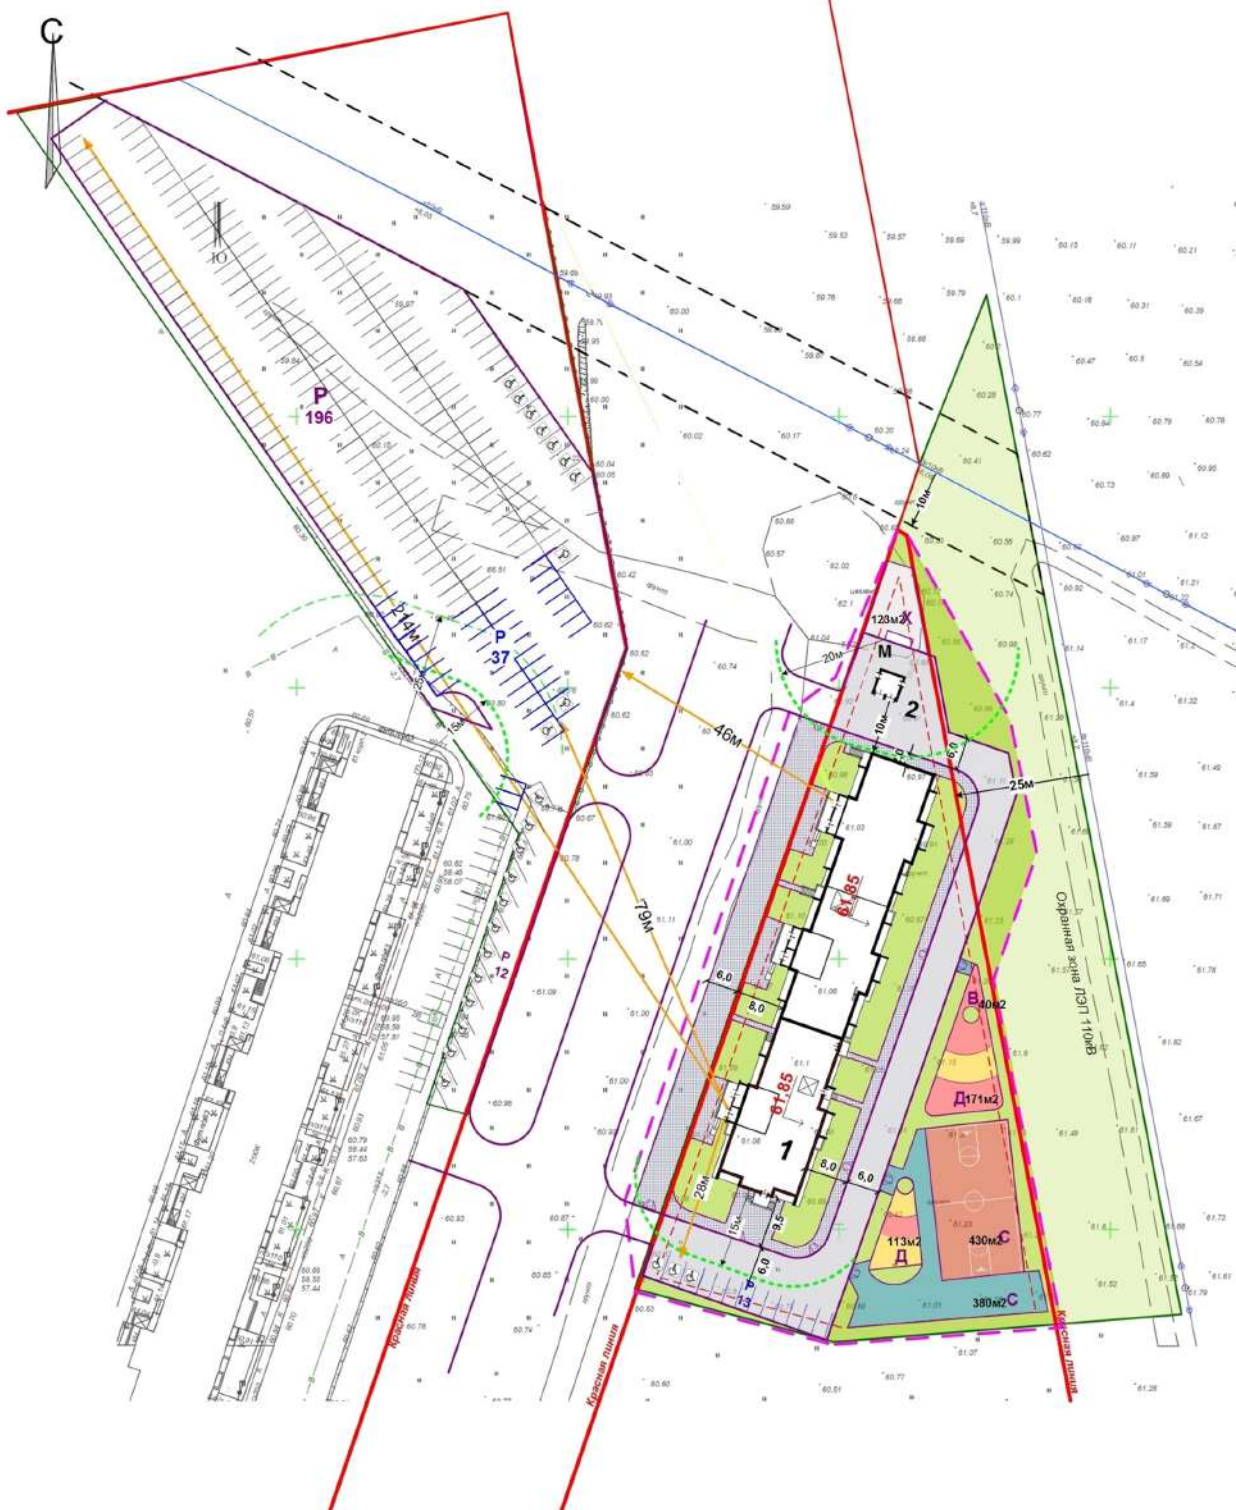

Условные обозначения

- Границы участка
- Граница благоустройства
- Дорожное покрытие
- Троюары
- Цветное покрытие площадок типа Резипол
- Газоны
- Существующий травяной покров
- Стоянки автомобилей для постоянного хранения
- Стоянки автомобилей гостевые и для временного хранения
- Машинместа для ММГН

				954 – 2021 – ПЗУ		
				Г. Тюмень, Ленинский район		
Изм.	№рук.	Лист	№док.	Подпись	Дата	
ГП	Кидралева					Многоквартирный 3-секционный жилой дом по ул. Алмазная
Разраб.	Гангель					Схема планировочной организации земельного участка М1.500
				Студия	Лист	Листов
				P	2	
				КБ СТРОИТЕЛЬНЫЕ ТЕХНОЛОГИИ		