



РАЗБИВОЧНЫЙ ПЛАН М 1 : 500

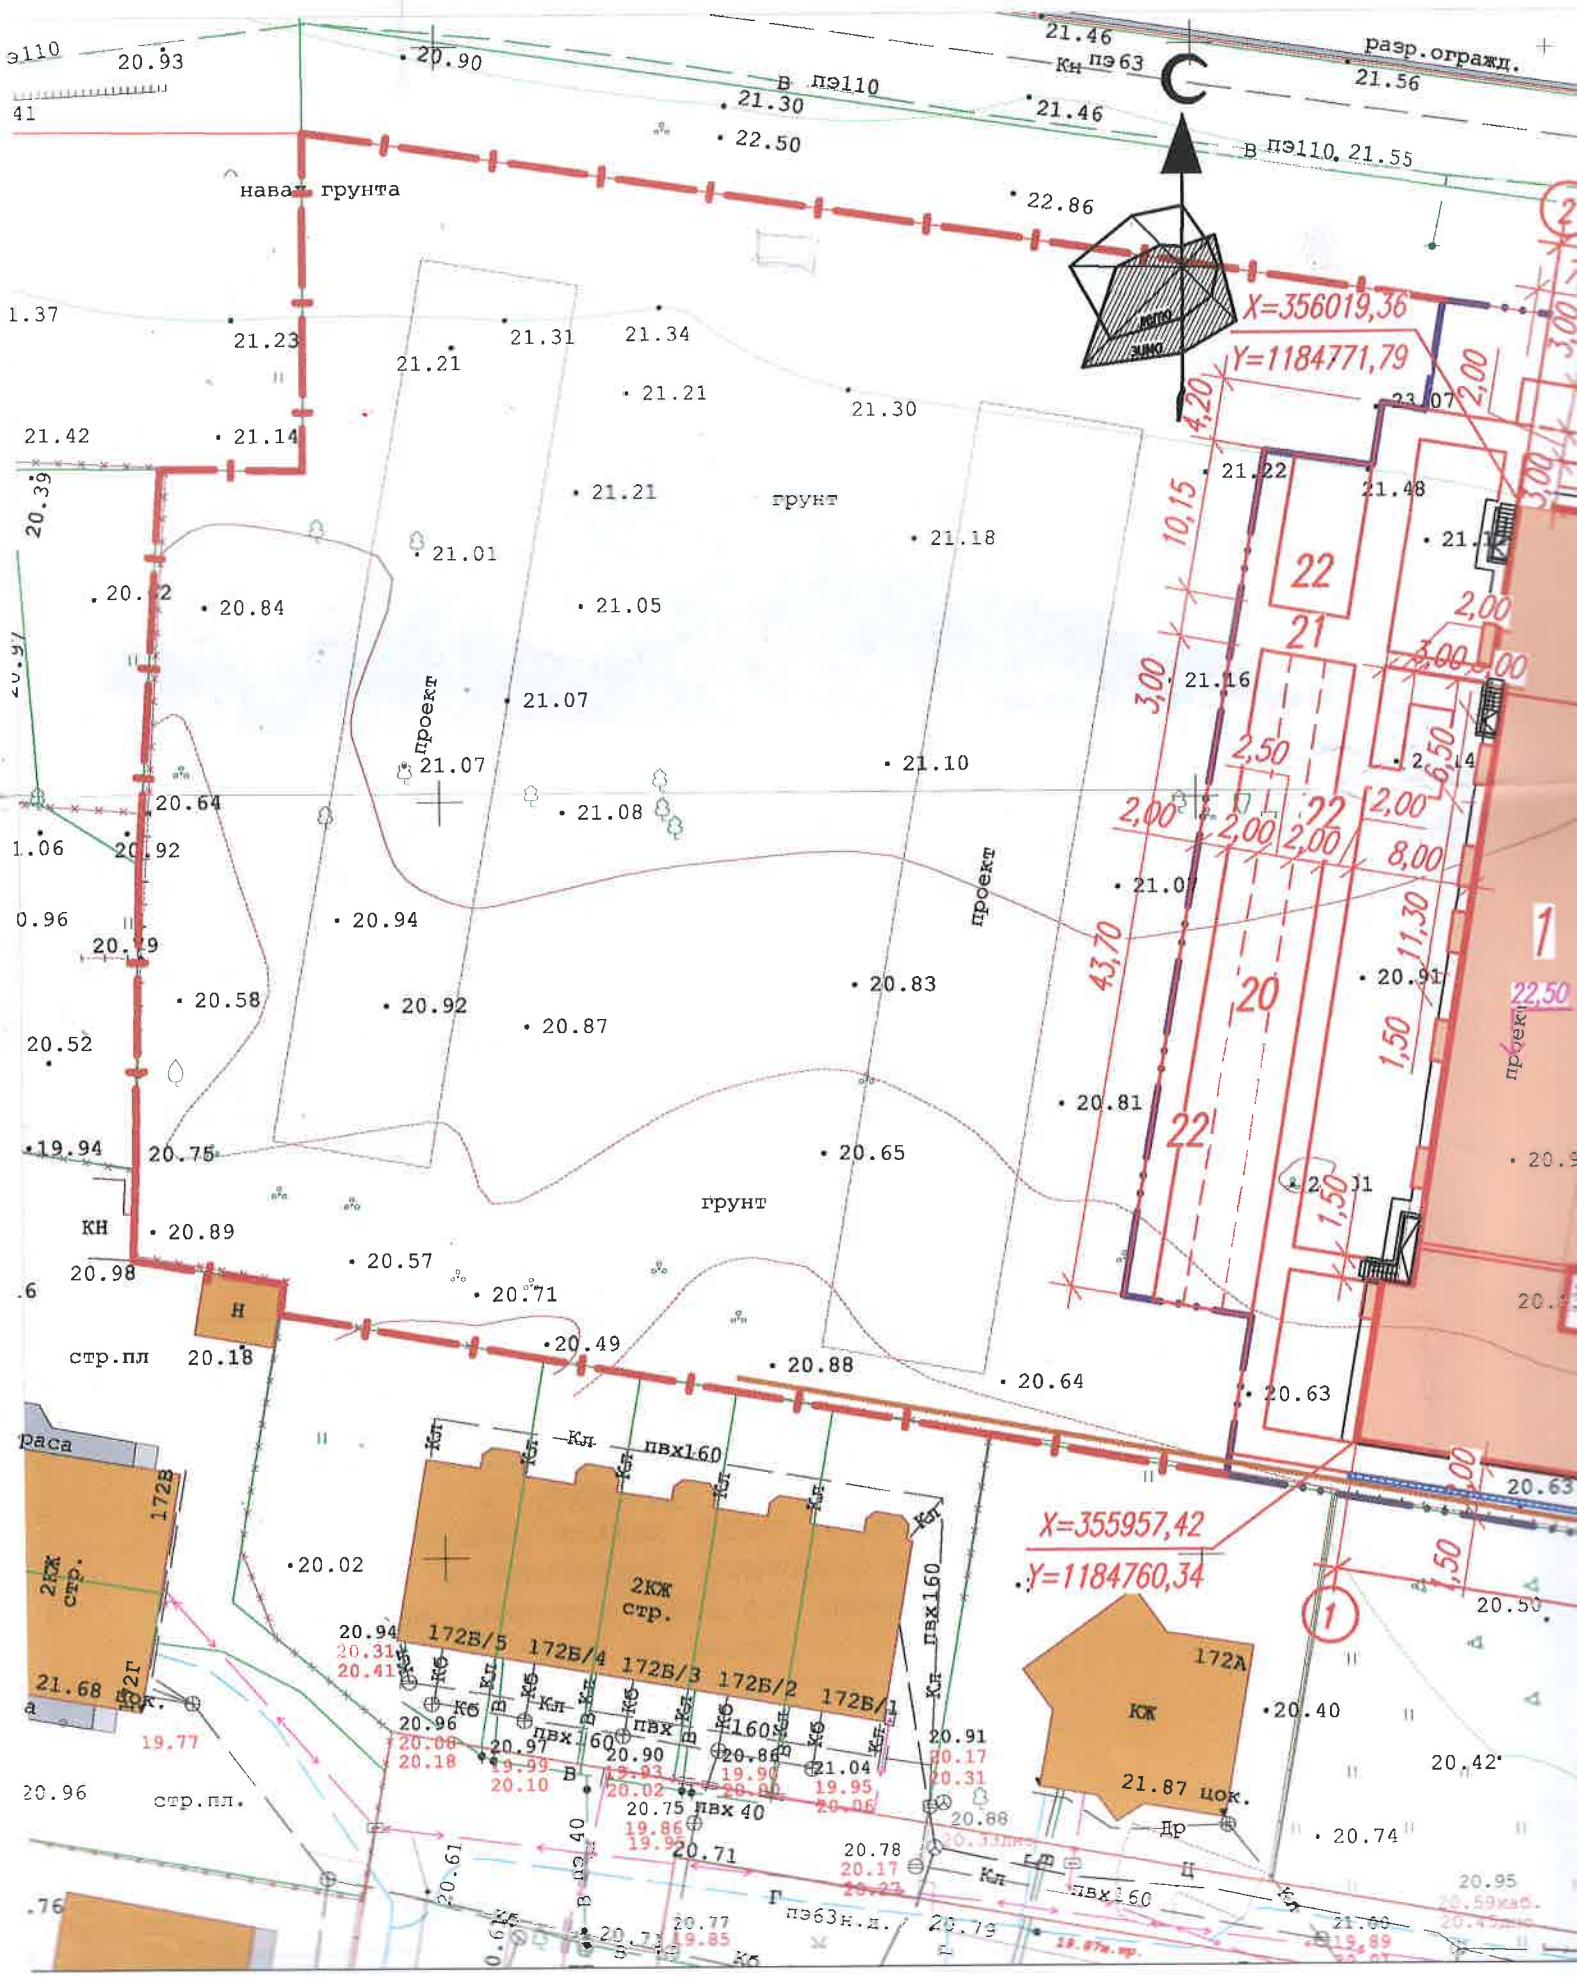

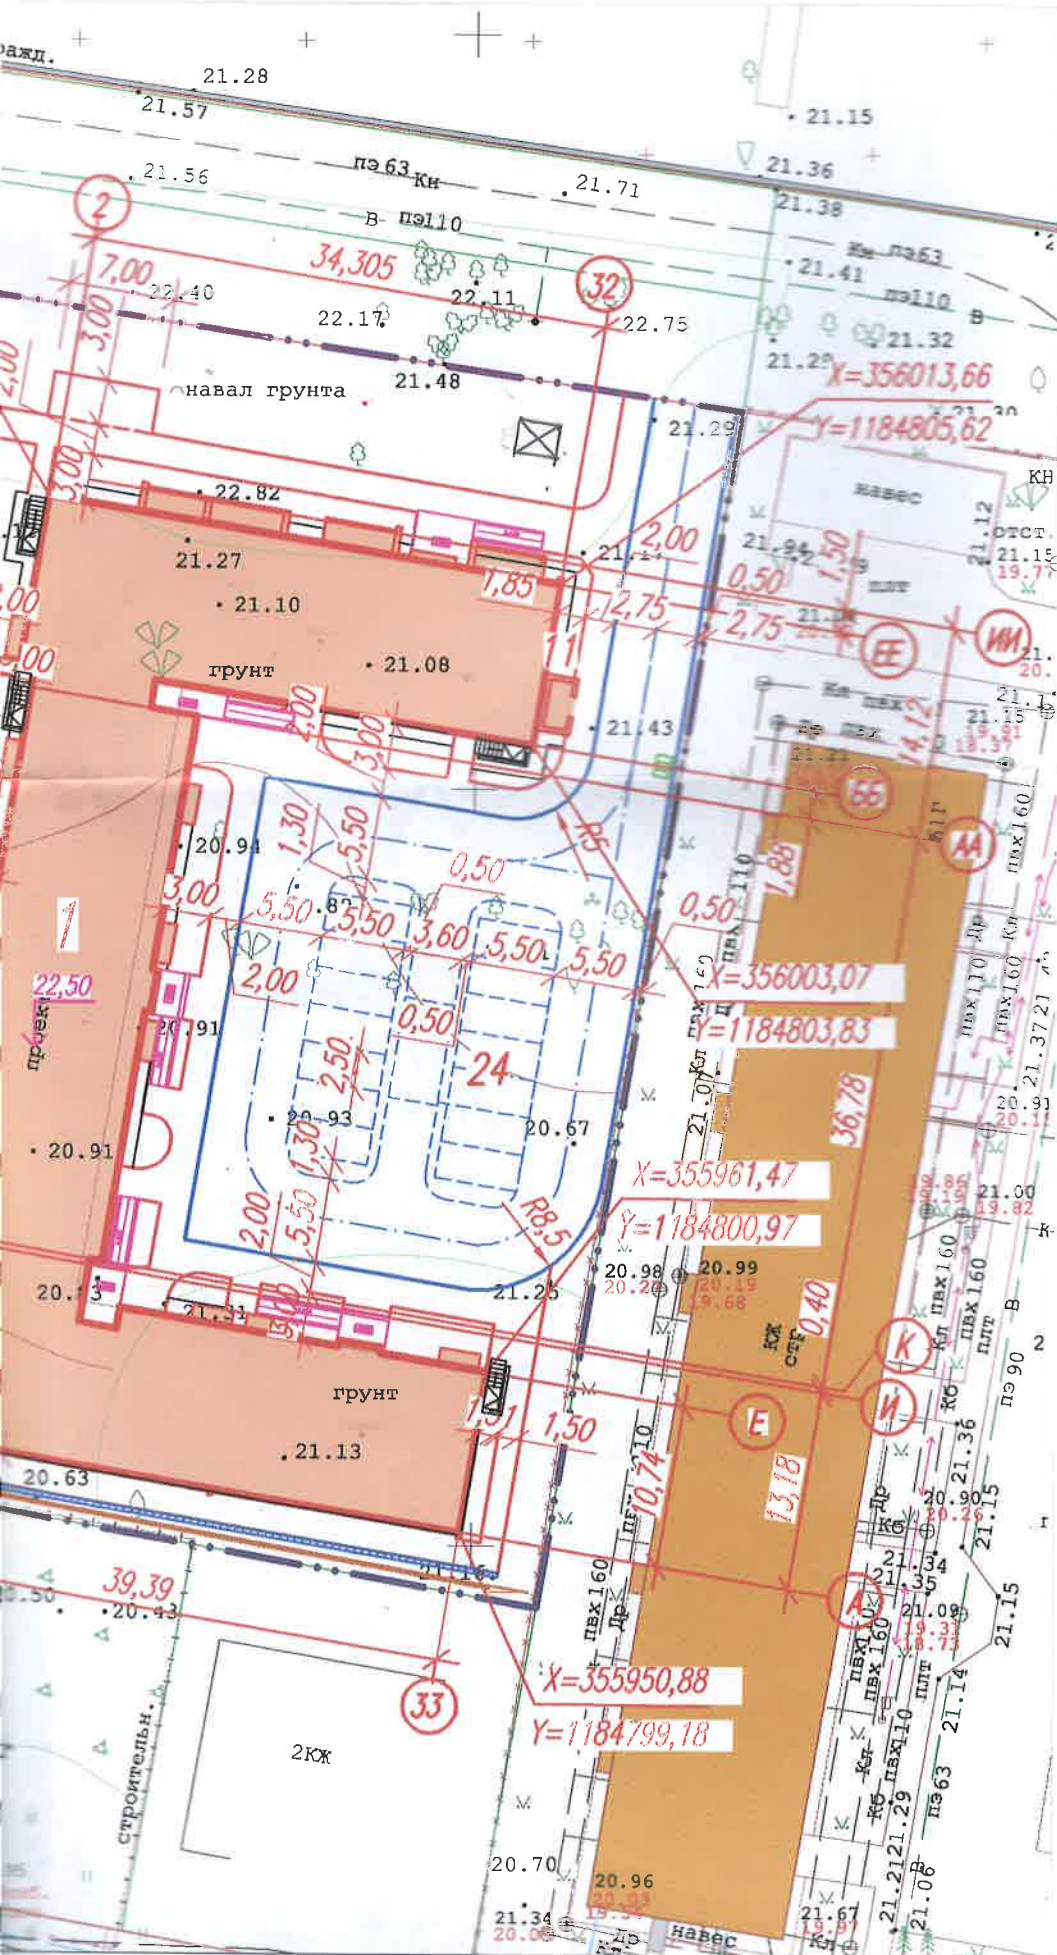

НОМЕР НА ПЛАНЕ	Наименование и обозначение
1	Многоквартирный
2	Многоквартирный
3	Многоквартирный
10	Очистная установка дождевых вод
11	Мусорокамера
20	Детская игровая площадка
21	Площадка для взрослых
22	Комплексная площадка спортивных игр
23	Площадка для отдыха
24	Гостевая обстановка (всего на 16 мест)

ВЕДОМОСТЬ ЖИЛЫХ И ОБЩЕСТВЕННЫХ ЗДАНИЙ И СООРУЖЕНИЙ

номер на плане	Наименование и обозначение	Этажность	Количество		Площадь, м ²				Строительный объем, м ³		
			зданий	квартир	застройки		общая нормируемая		здания	всего	
				здания	всего	здания	всего	здания			всего
Жилые здания											
1	Многоквартирный жилой дом	3,4	1		77	-	1415,90	-		-	21140,22
2	Многоквартирный жилой дом	4	1		48		772,40				10371,72
3	Многоквартирный жилой дом	4	1		48		706,63				9739,20
Здания и сооружения											
10	Очистная установка дождевых вод	1	1	-	-	-		-	-	-	-
11	Мусорокамера	1	3	-	-	-		-	-	-	-
Площадки											
20	Детская игровая площадка	-	2	-	-	-	-	-	106	-	-
21	Площадка для отдыха взрослого населения	-	2	-	-	-	-	-	19	-	-
22	Комплексная площадка для спортивных игр	-	1	-	-	-	-	-	228	-	-
23	Площадка для сушки белья	-	1	-	-	-	-	-	39	-	-
24	Гостевая автостоянка (всего на 16 автомобилей)	-	8	-	-	-	-	-	-	-	-

ВНИМАНИЕ !

Перед началом земляных работ необходимо вызвать представителей организаций, эксплуатирующих инженерные сети, для уточнения расположения сетей на месте.

21	Площадка для отдыха взрослого населения	-	2	-	-	-	-	-	19	-
22	Комплексная площадка для спортивных игр	-	1	-	-	-	-	-	228	-
23	Площадка для сушки белья	-	1	-	-	-	-	-	39	-
24	Гостевая автостоянка (всего на 16 автомобилей)	-	8	-	-	-	-	-	-	-

ВНИМАНИЕ !
 Перед началом земляных работ необходимо
 вызвать представителей организаций, эксплуа-
 тирующих инженерные сети, для уточнения
 расположения сетей на месте.

ПРИМЕЧАНИЯ

1. Горизонтальная разбивка проектируемого жилого дома, производится по координатам точек пересечения проектных осей и указанным линейным размерам. Координаты даны в системе МСК-39.
2. Горизонтальная разбивка элементов благоустройства производится от наружных стен проектируемого жилого дома и границы участка по указанным линейным размерам и углам поворота.
 Для выноса границ участка на местность необходимо пригласить топографа.

						1516-15-01			П					
						МНОГОКВАРТИРНЫЕ ЖИЛЫЕ ДОМА ПО УЛ. СЕРЖАНТА МИШИНА В ЦЕНТРАЛЬНОМ РАЙОНЕ Г. КАЛИНИНГРАДА								
Изм.	Кол.уч.	Лист	N док.	Подп.	Дата				Стадия	Лист	Листов			
						СХЕМА ПЛАНИРОВОЧНОЙ ОРГАНИЗАЦИИ ЗЕМЕЛЬНОГО УЧАСТКА			Р	2				
ГИП	Кораблева Н.В.								РАЗБИВОЧНЫЙ ПЛАН М 1:500			ООО "НИМБ-ПРОЕКТ" Калининград, 2017		
Разработал	Смолякова М.В.													
Проверил	Лазарева Л.И.													
Н. контр.	Мотюкова О.													