


СХЕМА АРХИТЕКТУРНО-ПЛАНИРОВОЧНОЙ ОРГАНИЗАЦИИ ТЕРРИТОРИИ

М 1:1000

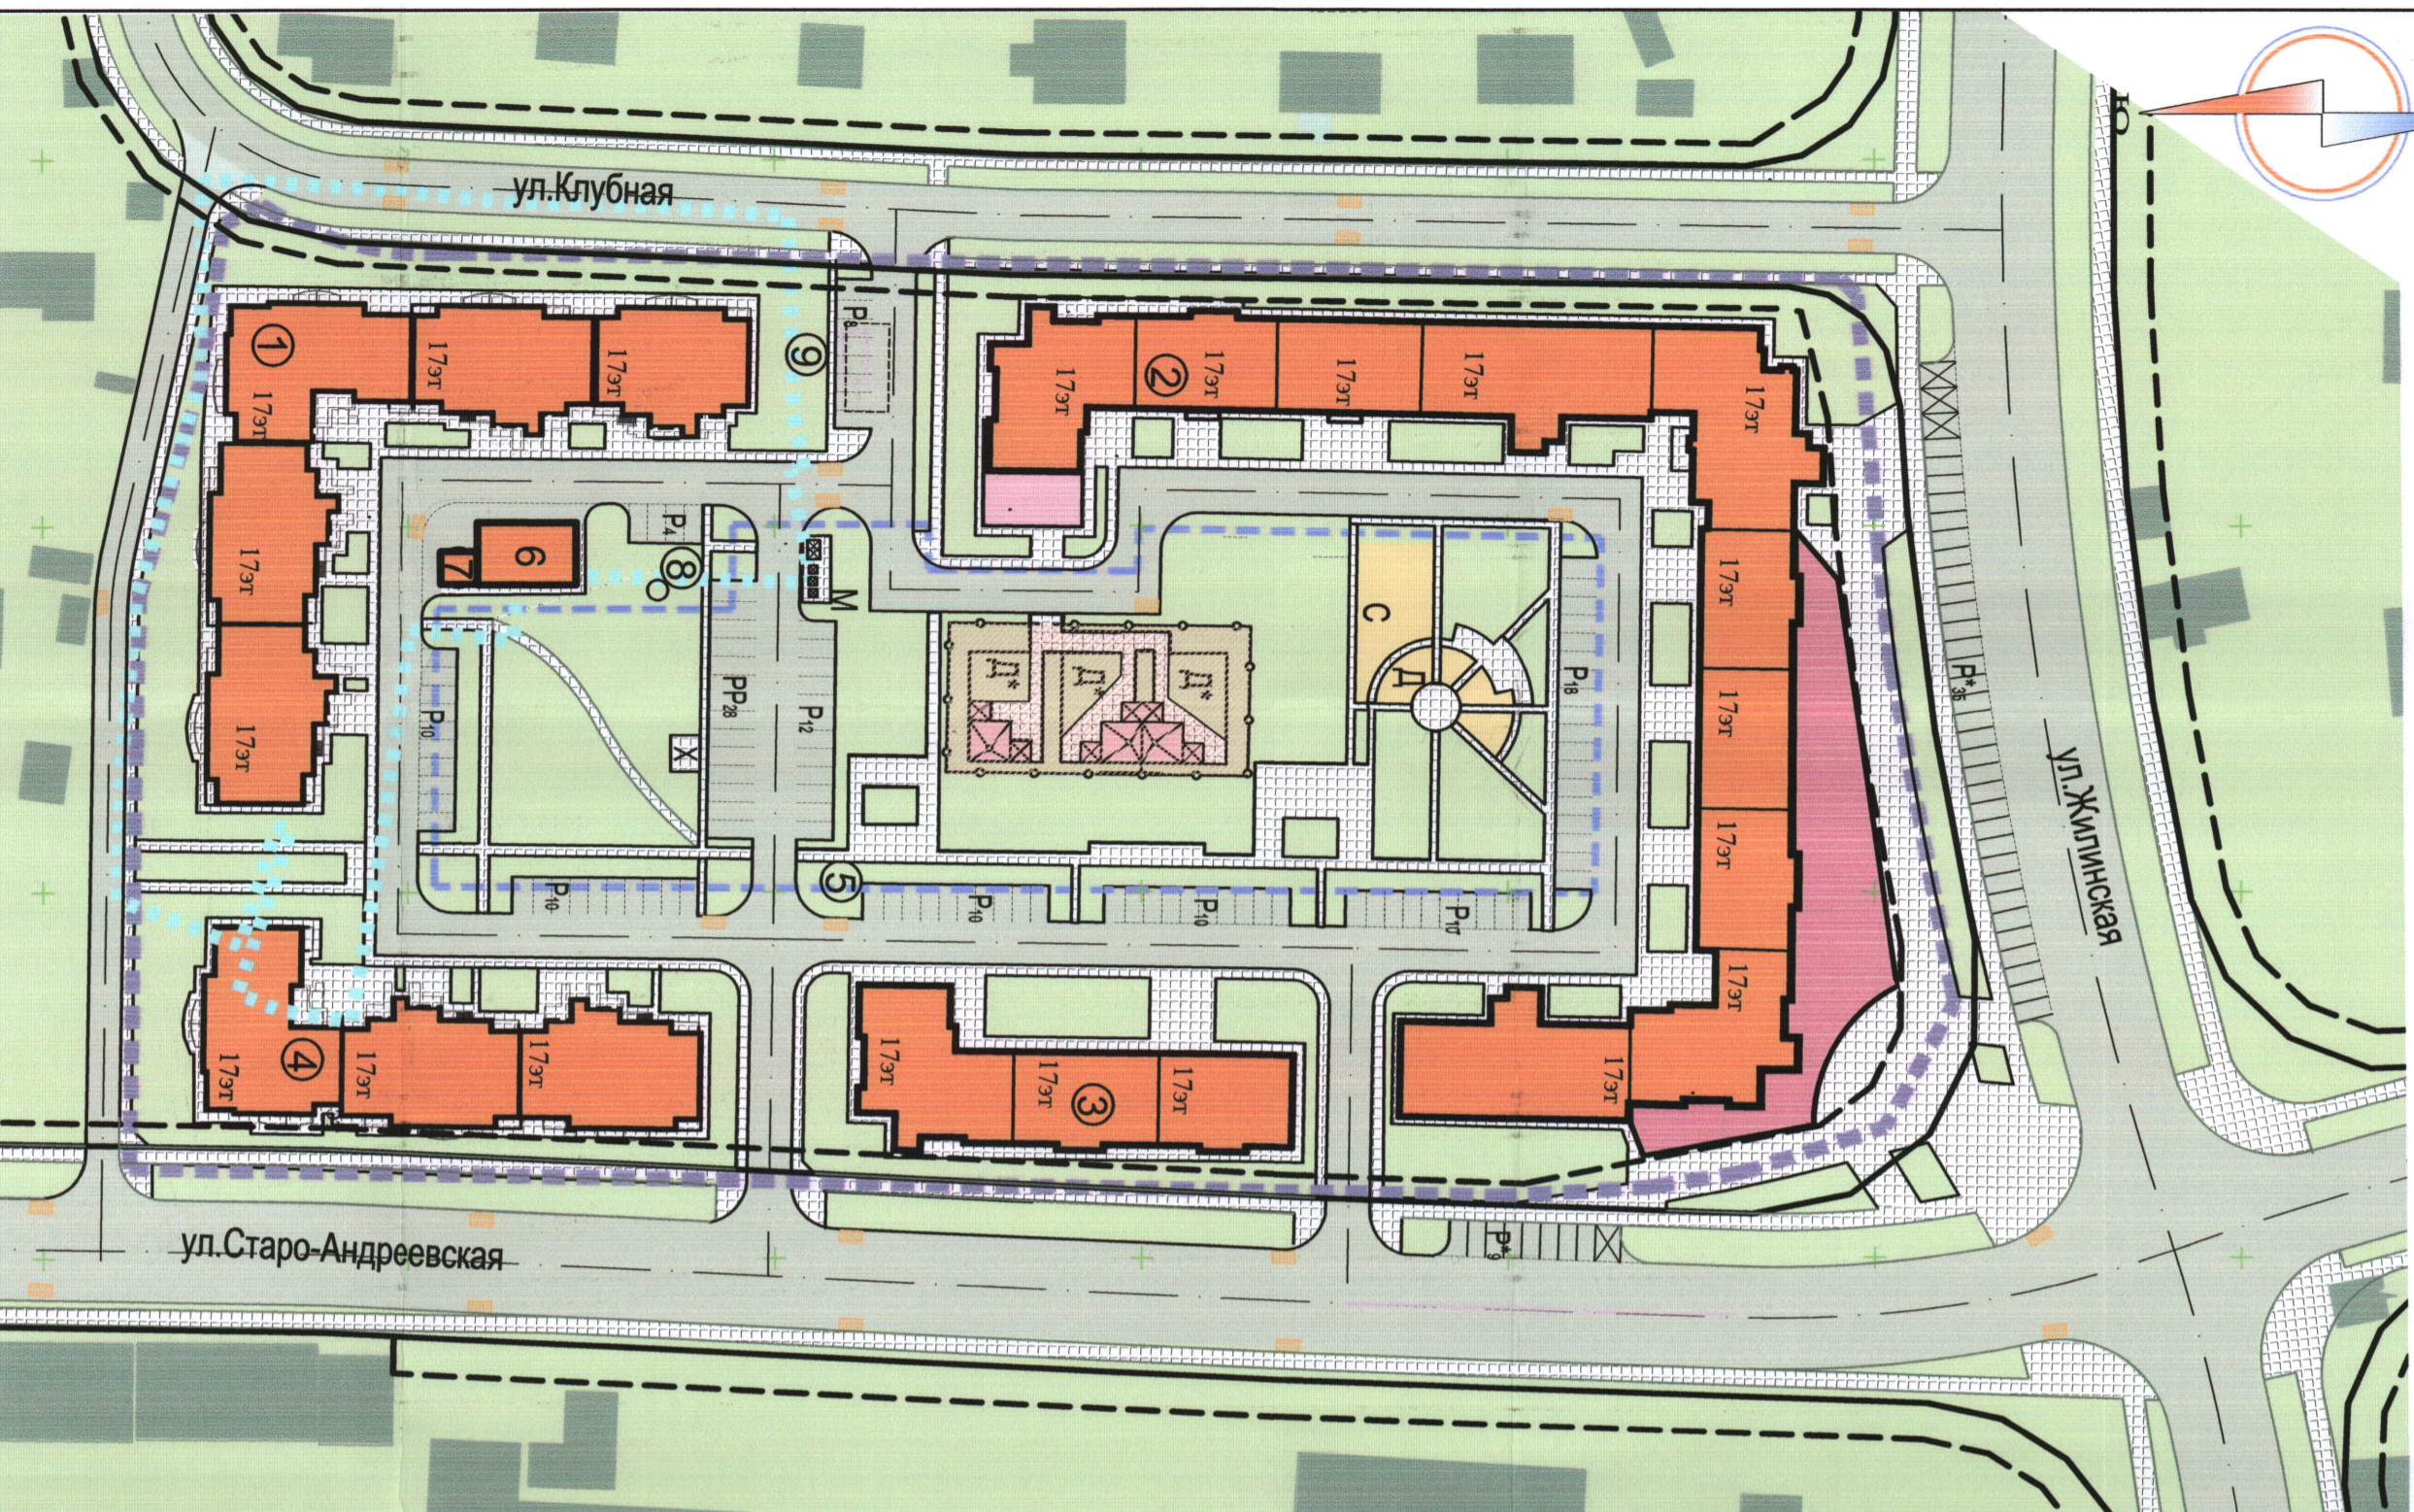

ЭКСПЛИКАЦИЯ ЗДАНИЙ И СООРУЖЕНИЙ

№ по плану	НАИМЕНОВАНИЕ	ПРИМЕЧАНИЯ
1	17-этажный 5-секционный жилой дом	проектируемый
2	17-этажный 10-секционный жилой дом со встроенно-присоединенными помещениями общественного назначения и ДОУ на 60 мест	проектируемый
3	17-этажный 3-секционный жилой дом	проектируемый
4	17-этажный 3-секционный жилой дом	проектируемый
5	Подземный гараж на 600 м/мест	проектируемый
6	РТП	проектируемая
7	ТП	проектируемая
8	КНС	проектируемая
9	Аккумулирующая емкость поверхностных стоков	проектируемый

ВЕДОМОСТЬ ПРОЕКТИРУЕМЫХ ПЛОЩАДОК

Обозн. по плану	НАИМЕНОВАНИЕ	ПРИМЕЧАНИЕ
Д	Детская игровая площадка	проект.
Д*	Детская игровая площадка ДДУ	проект.
В	Площадка для отдыха взрослого населения	проект.
С	Спортивная площадка	проект.
М	Площадка для мусоросборников	проект.
Х	Площадка для хозяйственных целей	проект.
Р _в	Гостевая стоянка жилого дома	нижний индекс показывает количество машино/мест
Р ₁	Автостоянка объектов общественного назначения	" " " "
Р _{ра}	Механизированная автостоянка	" " " "

БАЛАНС ТЕРРИТОРИИ

N п/п	НАИМЕНОВАНИЕ	ЕД. ИЗМ.		ПОКАЗАТЕЛИ
		М ²	%	
	Территория - всего.	га	3.0	100
	в том числе:			
1	Территория жилой застройки	М ²	29155	97
2	Территория общего пользования:			
2.1	участок учреждения дошкольного образования	М ²	845	3

ОСНОВНЫЕ ТЕХНИКО-ЭКОНОМИЧЕСКИЕ ПОКАЗАТЕЛИ

N п/п	НАИМЕНОВАНИЕ	ЕД. ИЗМ.		ПОКАЗАТЕЛИ
		ИЗМ.	в границах рассматр. территории	
1	Площадь территории	га	3.0	0.39
2	Площадь застройки	М ²	8047	-
3	Численность населения	чел.	2406	-
4	Общая площадь зданий	М ²	-	-
	-общая площадь квартир		84200	
	-общая площадь встроенно-присоединенных помещений объектов общественного назначения и ДОУ		1880	
5	Количество мест в маломкомплектном ДОУ	чел.	60	24
6	Количество машино/мест:			
	-для временного хранения легковых автомобилей, в т.ч. 27 м/м в подземном гараже	М/М	147	
	-для временного хранения легковых автомобилей на автостоянках объектов общественного назначения	М/М	44	
	-для постоянного хранения легковых автомобилей в подземном гараже	М/М	573	185
7	Площадь асфальтобетонного покрытия проездов и автостоянок	М ²	5375	463
8	Площадь плиточного покрытия отмосток, тротуаров и площадок	М ²	6031	1747
9	Площадь покрытия из смеси ипровой и спортивной площадки	М ²	280	
10	Площадь озеленения	М ²	10267	1690

УСЛОВНЫЕ ОБОЗНАЧЕНИЯ

ГРАНИЦЫ

- рассматриваемой территории
- проектируемой территории в границах кадастра
- подземной автостоянки

ЛИНИИ ГРАДОСТРОИТЕЛЬНОГО РЕГУЛИРОВАНИЯ

- устанавливаемые красные линии
- устанавливаемые линии отступа

ОБЪЕКТЫ КАПИТАЛЬНОГО СТРОИТЕЛЬСТВА

- Жилые дома
 - дошкольного образования
 - общественного назначения
 - существующие здания и сооружения
- ### ТЕРРИТОРИИ
- озелененные
 - участка учреждения дошкольного образования
 - детских игровых и спортивных площадок
 - асфальтобетонные проезды
 - пешеходные дорожки, площадки

Согласовано:

--	--	--	--

инв.№ подл. подпись и дата взам.инв.№

--	--	--	--

--	--	--	--

189-ПС-03/001/22111-1-ПТТ

Проект планировки территории под размещение жилого квартала, расположенного по адресу: Московская область, Солнечногорский район, городское поселение Андреевка, рабочий поселок Андреевка, организационного улицами: Жилинская, Старо-Андреевская, Клубная.

Проект планировки территории

Схема архитектурно-планировочной организации территории М 1:1000

ГРУППИ "МОСТ"