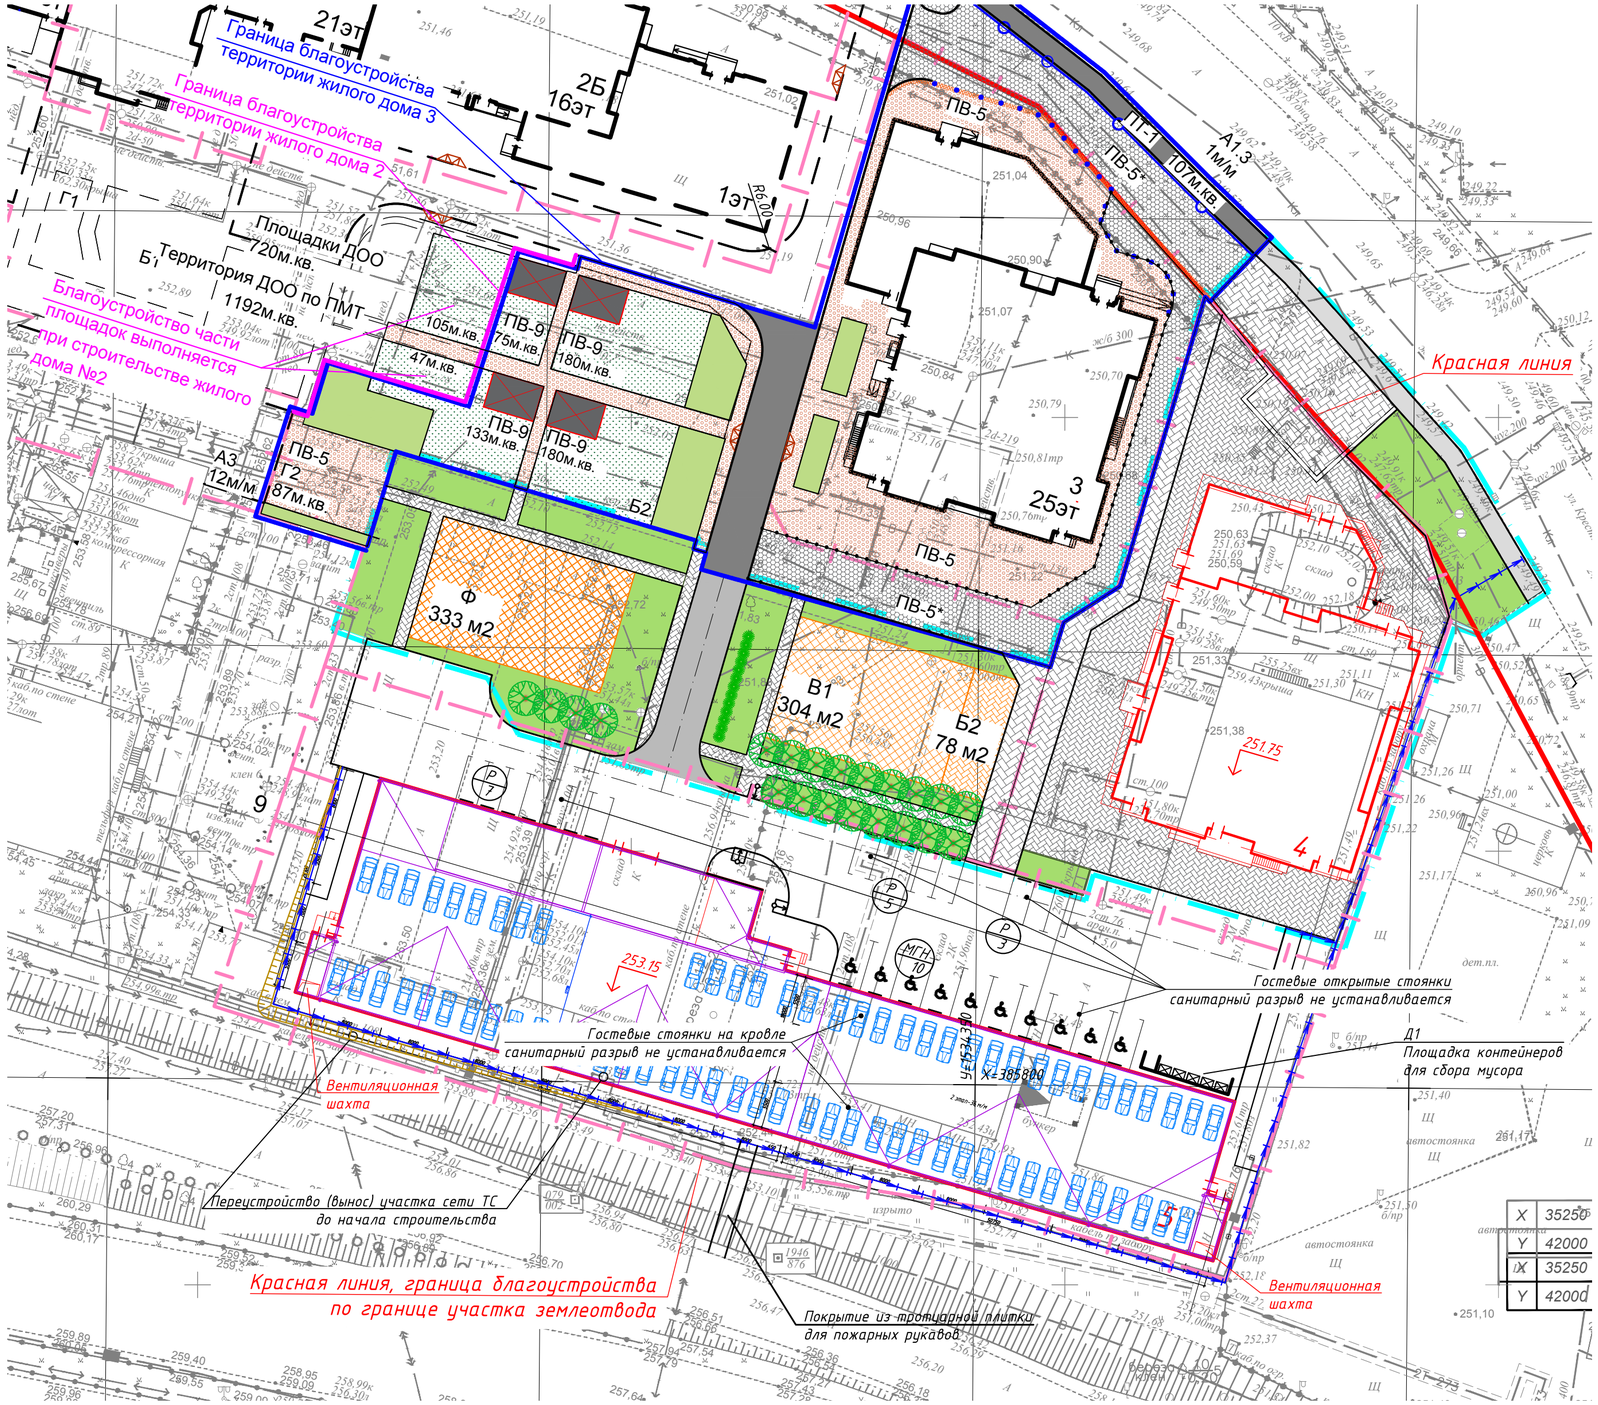

Ведомость жилых и общественных зданий и сооружений

Номер на плане	Наименование и обозначение	Этажность	Количество зданий	Количество квартир: Здания	Количество квартир: Всего	Площадь, м² застройки: Здания	Площадь, м² застройки: Всего	Площадь, м² квартир и(или) полезная для общ.помещений: Здания	Площадь, м² квартир и(или) полезная для общ.помещений: Всего	Строительный объем, м³: Здания	Строительный объем, м³: Всего
3	Жилой дом №3 (этап 3)		Ранее запроектированный								
4	Жилой дом №4 (этап 4.1)	25	1	264	264	1118,0	1118,0	12966,00 735,80	12966,00 735,80	62933,0	62933,0
5	Автостоянка на 300 машино-мест (этап 4.2)		Перспективное строительство								

Ведомость проездов, тротуаров, площадок

Поз.	Наименование	Тип	Площадь покрытия, м²: Дом №4	в границе улицы	Микрорайон	Всего	Примечание
	Проезд асфальтобетонный с бортовым камнем	ПД-4	—	—	145	145	
	Тротуар плиточный с бортовым камнем	ПВ-5	765	—	210	975	
	Тротуар плиточный усиленный с бортовым камнем	ПВ-5*	250	185	75	510	
	Тротуар асфальтобетонный с бортовым камнем	ПТ-1	—	120	—	120	
Ф	Площадка для занятий спортом с песчаным покрытием с бетонным бортовым камнем	ПВ-7	—	—	333	333	
В1	Площадка для игр детей с песчаным покрытием с бетонным бортовым камнем	ПВ-6	—	—	304	304	
Б2	Площадка для отдыха взрослых с плиточным покрытием с бетонным бортовым камнем	ПВ-5	—	—	78	78	

Ведомость элементов озеленения

Поз.	Наименование породы или вида насаждение	Возраст лет	Количество: Дом №4	в границе улицы	Микрорайон	Всего	Примечание
	Газон обыкновенный, кв.м	-	25	195	780	1000	
	Липа обыкновенная, с комом 0,8х0,8х0,5	5	—	6	26	25	с комом 0,9х0,9х0,6
	Барбарис	1	—	26	13	39	В ряд через 1 м

Условные обозначения

- Граница участка по градостроительному плану
- Граница благоустройства
- Водоотводной лоток
- Тротуар с плиточным покрытие выполненное на 3 этапе (дом №3)
- Площадки с выполненные на 3 этапе (дом №3)
- Газон выполненный на 3 этапе (дом №3)
- Гостевые места стоянки (парковки) автомобилей 2,5х5,3 м
- Гостевые места стоянки (парковки) автомобилей для МГН 3,5х6,0 м
- Гостевые стоянки на кровле наземной автостоянки

Согласовано

Взам. инв.N

Подп. и дата

Инв.N подл.

						21.08.18/27.08.18-ПЗУ	
						Жилые дома со встроенно-пристроенными нежилыми помещениями, наземной автостоянкой на территории ограниченной ориентирами: улицы 8 Марта – Крестинского – Объездная автомобильная дорога в Чкаловском районе г. Екатеринбурга. 4 этап строительства. Этап 4.1	
1	–	зам.	01-18		11.18		
Изм.	Кол.уч.	Лист	Nдок.	Подп.	Дата		
Разраб.		Петров			06.18	Жилой дом №4.	Стадия: П; Лист: 2; Листов:
Н.контр.		Кушнир			06.18	Схема планировочной организации земельного участка. М 1:500	ООО «МЕГАпроекты»