

ВЕДОМОСТЬ ЖИЛЫХ И ОБЩЕСТВЕННЫХ ЗДАНИЙ И СООРУЖЕНИЙ

№	Наименование	Этаж-ность	Пл. застр. №	Площадь здания/квартир. м²	Строит. объем надз.подз. м³
1	Многоквартирный жилой дом, 196 квартир	14	681,4	7491,4 5578,88	27243,41 1926,6
2	Двухэтажная гаражная установка	1	10,5	190	
а	Площадка детская разновозрастная			25	
б	Площадка для отдыха взрослых			17,5	
в1	Площадка для сушки белья			17,5	
в2	Площадка для чистки вещей			17,5	
в3	Площадка для контейнера ТБО			8	
г	Автостоянки			59 м.мест	

ТЕХНИКО-ЭКОНОМИЧЕСКИЕ ПОКАЗАТЕЛИ БЛАГОУСТРОЙСТВА

Наименование	Тип, вид элемента благоустройства	Площадь, количество
Площадь территории, всего		44,43 м²
Площадь земельного участка		3473 м²
Площадь доп. благоустройства		970 м²
застройки		681,4 м²
проезды, автостоянки	асфальтобетон	14,65 м²
тропушки и площадки	асфальтобетон	390,8 м²
отмостка	асфальтобетон	61,8 м²
детская площадка	спортгазон	19,0 м²
озеленение	газон луговой	684 м²
Процент застройки з.у.		20
Процент озеленения з.у.		20
Проезды в границах благоустройства	асфальтобетон	577 м²
Тропушки в границах благоустройства	асфальтобетон	181 м²
Озеленение в границах благоустройства	газон луговой	212 м²

ВЕДОМОСТЬ ЭЛЕМЕНТОВ ОЗЕЛЕНЕНИЯ


Поз.	Наименование породы, шп. вет. лет	Высота	Кол-во	Примечание
1	Древесная раскидистая, шп.	5-7	7	
2	Хустарник среднерослый, шп.	3-4	19	
3	Газон обыкновенный, м²		896	
4	Спортивный газон, м²		190	

Примечание: допускается посадка схожих пород деревьев и кустарников при этом необходимо учитывать, что кустарники и кроны деревьев не должны закрывать окна и уменьшать этажность. Показатели вступительной освещенности и снижать инсоляцию почвенной

ВЕДОМОСТЬ МАЛЫХ АРХ. ФОРМ И ПЕРЕНОСНЫХ ИЗДЕЛИЙ

Поз.	Обозначение	Наименование	Кол.	Примечание
1	☐	Песочница	1	
2	☐	Качели	1	
3	☐	Качалка балянсир	1	
4	☐	Игровой комплекс разновозрастный	1	
5	☐	Качалка на пружине	1	
6	☐	Картель	1	
7	☐	Скамья	3	
8	☐	Урна для мусора	3	
9	☐	Установка для чистки вещей	1	
10	☐	Установка для сушки белья	1	
11	☐	Мусорный контейнер 0,75 м³	1	

Заказчик: ООО СЗ "ИК Феникс"		1-20/41-ПЗУ	
Лист	Кол-во	Лист	Кол-во
1	1	1	1
"И-ти этажной жилой дом" с/у, ул. Танкиста, Александров, напорный дом у"			
Разработчик	Исполнитель	Состав	Лист
Рассказов	Многоквартирный жилой дом	П	2
Исполнитель	Служба планирования градостроительной застройки участка	ИТШиханов К.В. с Исаиной И.В.	

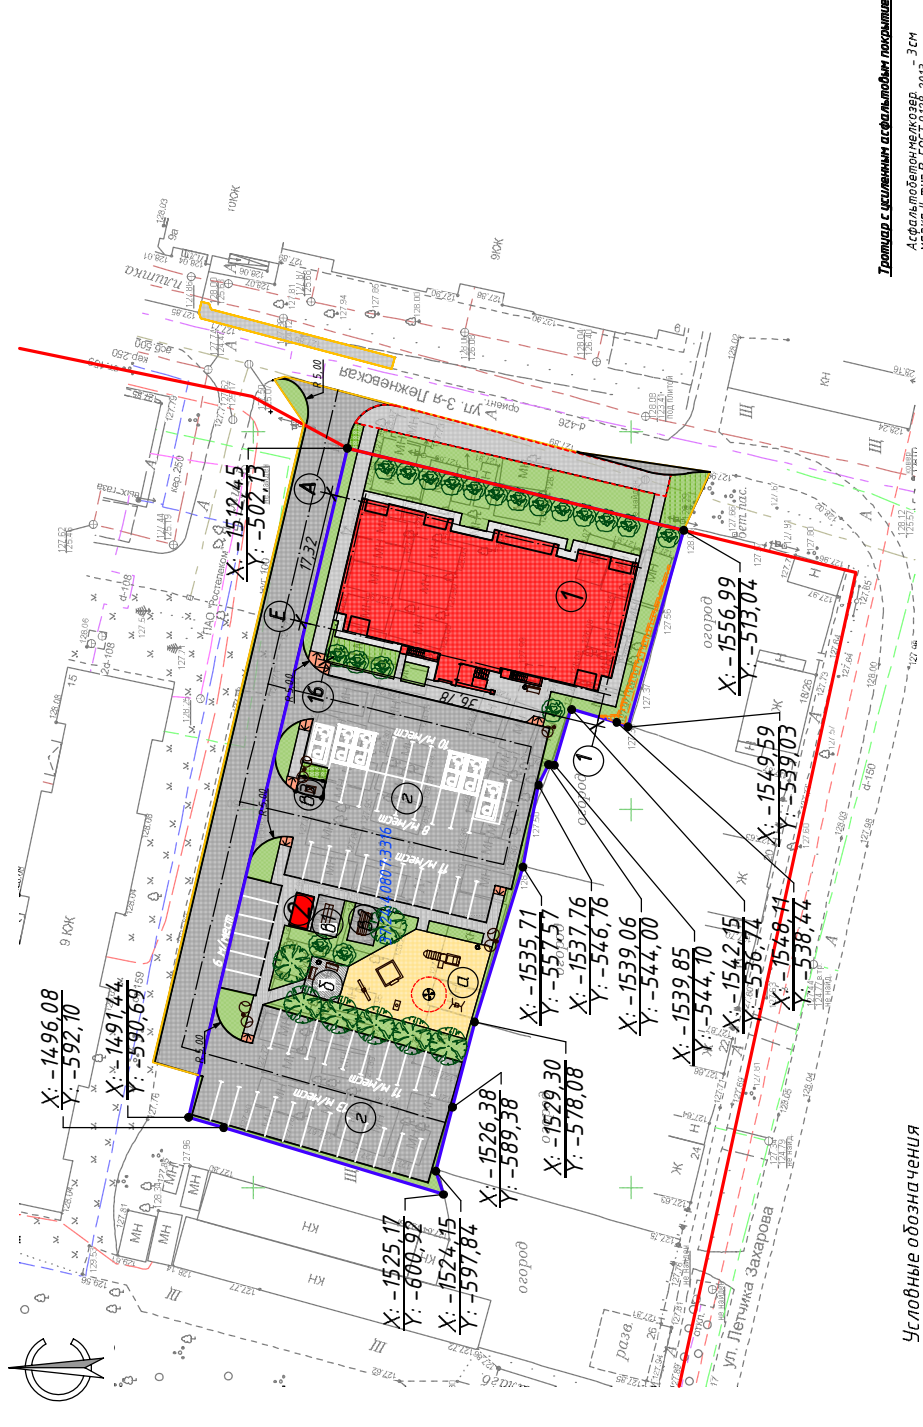


Условные обозначения

- Граница земельного участка
- Границы благоустроенных территорий за границами з.у.
- Границы территории с усиленным асфальтовым покрытием
- Проектируемые здания и сооружения
- Проектируемый асфальтобетонный проезд, автостоянки
- Проектируемый тротуар
- Проектируемая отмостка
- Проектируемые хозяйственные площадки
- Проектируемая площадка для отдыха разновозрастных (спортгазон)
- Проектируемые газоны
- Проектируемые деревья
- Проектируемые кустарники
- Проектируемые опоры наружного освещения


Тротуар с усиленным асфальтовым покрытием

- Асфальтобетон мелкозер. - 3см
- Асфальтобетон крупнозер. - 5см
- Щебень фракция 20-40мм - 15см
- М600 ГОСТ 8267-93
- Песок ГОСТ 8736-2014 - 15см
- Уплотненный местный грунт

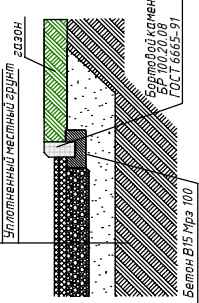


Площадка детская, скамья

- Спортивный газон, песок - 15 см
- Уплотненный местный грунт

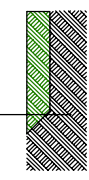

Асфальтобетонный проезд

- Асфальтобетон мелкозер. - 4см
- Асфальтобетон крупнозер. - 6см
- Щебень фракция 20-40мм - 25см
- М600 ГОСТ 8267-93
- Песок ГОСТ 8736-2014 - 20см
- Уплотненный местный грунт

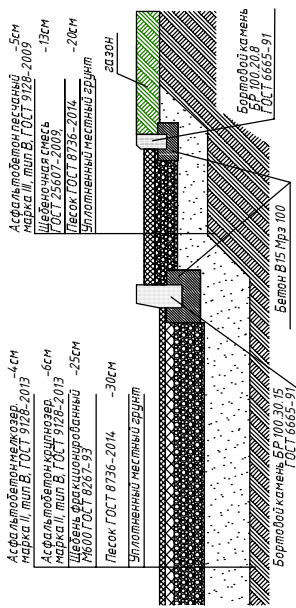

Отмостка

