Схема расположения мусокамер

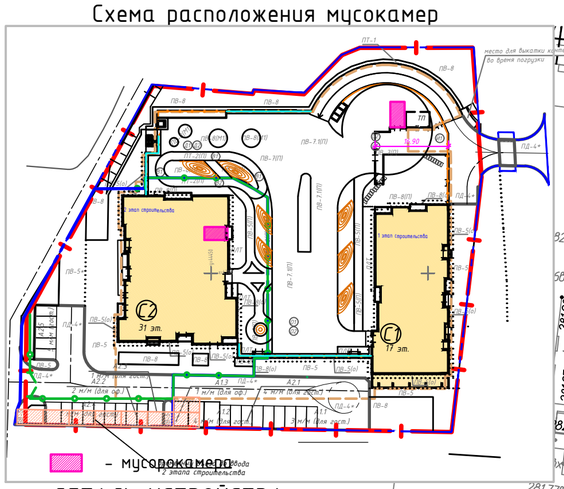

ДЕТАЛЬ УСТРОЙСТВА ПОНИЖЕННОГО БОРДЮРА Б1

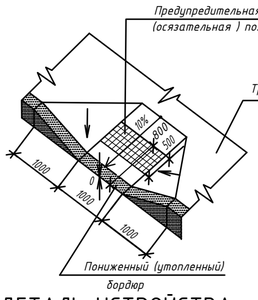

ДЕТАЛЬ УСТРОЙСТВА ПОНИЖЕННОГО БОРДЮРА Б2

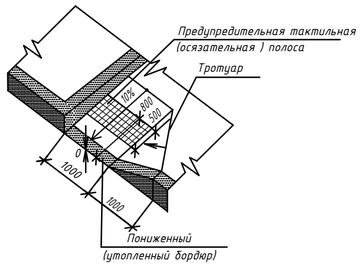

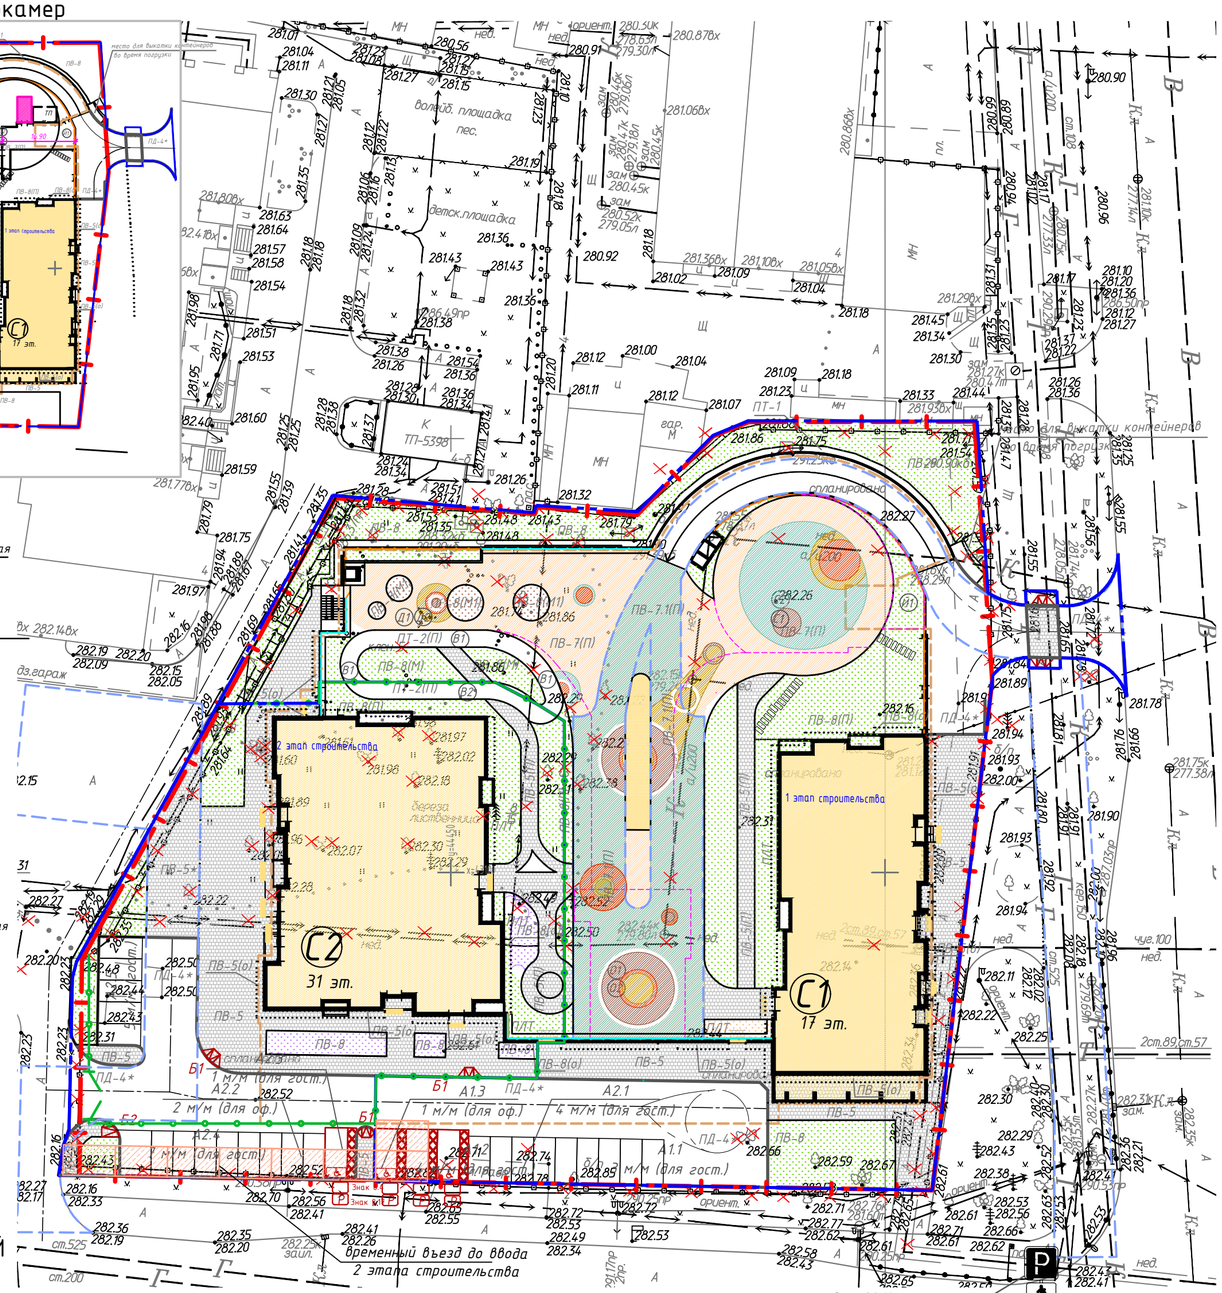

Выкопировка из схематичного плана г.Екатеринбурга

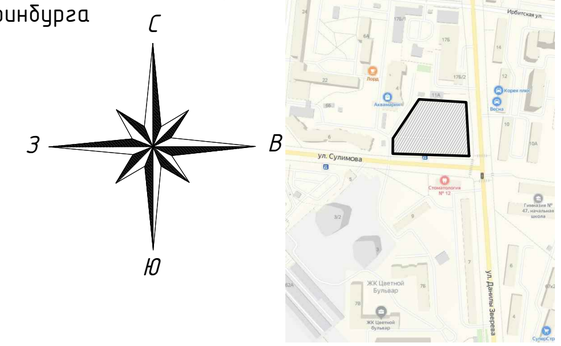

Экспликация зданий и сооружений

Номер по плану	Наименование	Примечание
1	Жилой комплекс (секции С1 и С2) со встроенно-пристроенными помещениями	Индивид. проект
	1 этап строительства	
С1	17-этажная жилая секция со встроенно-пристроенными помещениями общественного назначения и надземно-подземной автостоянкой в осях 11'-28'/А'-Э' и 1'-10'/Н'-Э'	Индивид. проект
	2 этап строительства	
С2	2 этап строительства: 31-этажная жилая секция со встроенными помещениями общественного назначения и надземно-подземной автостоянкой в осях1'-13'/ А'-Г'	Индивид. проект
	Благоустройство 1 этапа строительства	
О1;О2	Площадка для отдыха взрослого населения (в т.ч. для 2 этапа строительства)	
Д1;Д2	Площадка для игр детей (в т.ч. для 2 этапа строительства)	
С1;С2	Площадка для занятий физкультурой (в т.ч. для 2 этапа строительства)	
В1	Велодорожка	
Й1	Площадка для занятий йогой на траве	
А1.1;А1.2	Гостевые автостоянки общей вместимостью 7 машиномест	
А1.3	Автостоянка для сотрудников офисных помещений на 1 машиноместо	
	Благоустройство 2 этапа строительства	
В2	Велодорожка	
А2.1	Гостевая автостоянка на 4 машиноместа (в 1 этапе строительства)	
А2.2	Автостоянка для сотрудников офисных помещений на 2 машиноместа	
А2.3-А2.5	Гостевые автостоянки общей вместимостью 13 машиномест	

1. Проезд спецтехники осуществляется по проездам (ПД-4*) и тротуарам, в состав которого входят покрытия ПВ-7.1 (П), ПВ-5(П),ПВ-5*.
2. Предупредительная полоса на покрытии выполняется из тактильной плитки "Продольный риф" размером 500х500 мм желтоватого оттенка.
3. Данный лист смотреть совместно с листом 6.

УСЛОВНЫЕ ОБОЗНАЧЕНИЯ ПОКРЫТИЙ

- ПД-4* – асфальтобетонное покрытие проездов
- ПД – покрытие проездов из дорожных плит(временное)
- ПТ-2(П) – асфальтобетонное покрытие велодорожки по кровле паркинга
- ПВ-8;ПВ-8(П) – газон
- ПВ-5(П);ПВ-5*(П) – плиточное покрытие тротуаров по кровле паркинга
- мягкая отмостка
- мульча
- ПВ-7(П) – полимерное покрытие площадок благоустройства по кровле паркинга
- ПВ-5;ПВ-5* – плиточное покрытие тротуаров
- ПВ-6(П) – песчаное покрытие по кровле паркинга
- щебеночное покрытие по кровле паркинга
- ПВ-7.1(П) – полимерное покрытие тротуаров для проезда спец.техники по кровле паркинга
- временное ограждение модильное
- граница землеотвода
- граница благоустройства
- ограждение (ОГ)
- временное ограждение до ввода 2 этапа строительства (см. СД-68/19-32-72-ПОС, лист 2)
- контур фундаметов
- условная граница проезда для спец.техники
- условная граница площадок благоустройства
- предупредительная тактильная полоса для людей с ограниченными возможностями
- рокарий
- кустарники
- кустарники (рядовая посадка)

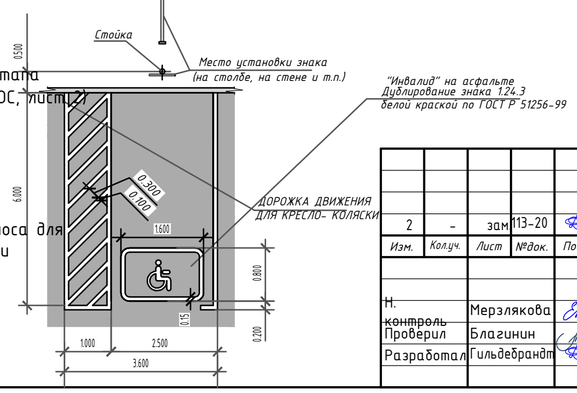

Изм.	Кол.уч.	Лист	№док.	Подпись	Дата
2	–	зам	113-20		07.2020

СД-68/19-32-72-ПЗУ

Жилой комплекс со встроенно-пристроенными помещениями общественного назначения и надземно-подземной автостоянкой, расположенной по адресу: г. Екатеринбург, ул. Данилы Зверева, д.11

Н. контроль	Мерзлякова		05.2020
Проверил	Благинин		05.2020
Разработал	Гильдебрандт		05.2020

Схема планировочной организации земельного участка. М 1:500

Стадия	Лист	Листов
П	3	

ИП Клепцова

Согласовано:

Взам.инв. N

Подпись и дата

Инв.N подл.

Формат А2 | Согласовано | Дата печати | Путь к файлу