

Условные обозначения и изображения

Графические изображения	Наименование изображения	Примечание
	Проектируемое здание	
	Граница земельного участка с кадастровым № 59:01:4410134:3	
	Поворотные точки границы земельного участка	
	Минимальные отступы от границ земельного участка	
	Место допустимого размещения зданий, строений, сооружений	
	Красная линия	
	Номер зоны планируемого размещения объектов капитального строительства (Многоквартирный жилой дом со встроенно-пристроенными помещениями, арками для пожарного проезда и подземной автостоянкой)	
	Номер зоны допустимого размещения объекта капитального строительства (Подземная автостоянка с эксплуатируемой кровлей)	
	Отступ от границ	

Ведомость жилых и общественных зданий и сооружений


Номер на плане	Наименование и обозначение	Этажность	Количество		Площадь, м2		Строительный объем, м3				
			зданий	квартир	застройки	общая	здания	всего			
Жилые здания											
1	Многофункциональный жилой комплекс по ул.Луначарского,97 в г. Перми	25	1	221	221	3551,60	3551,60	24 199,67	24 199,67	83 921,1	83 921,1

Ведомость координат земельного участка (система координат г.Перми)

№ п/п	X	Y
№ 59:01:4410134:3		
1	-1274,50	-384,70
2	-1292,40	-378,70
3	-1294,41	-373,40
4	-1321,10	-364,40
5	-1337,10	-409,70
6	-1332,40	-411,40
7	-1333,90	-415,99
8	-1317,41	-421,50
9	-1323,60	-446,00
10	-1319,81	-446,80
11	-1320,43	-449,62
12	-1318,72	-450,11
13	-1323,59	-463,37
14	-1326,09	-470,20
15	-1304,04	-476,19
16	1293,76	-444,39

Примечание:
 1. Чертеж выполнен на основании Градостроительного плана земельного участка № RU90303000-0000000000120277 от 24.07.2012;
 2. Земельный участок с кадастровым номером 59:01:4410134:3 расположен в приаэродромной территории аэродрома аэропорта Большое Савино.
 3. Схему движения транспортных средств на строительной площадке см. 247-21-ПОС л.2

247-21-ПЗУ						
1	1	изм.	02-21	04.21	Многофункциональный жилой комплекс по ул. Луначарского, 97 в г. Перми	
Изм.	Кол.уч.	Лист	№ док.	Подпись		Дата
Разработал	Холкина	М.И.У.	04.21			
Проверил						
Схема планировочной организации земельного участка. М 1:500						

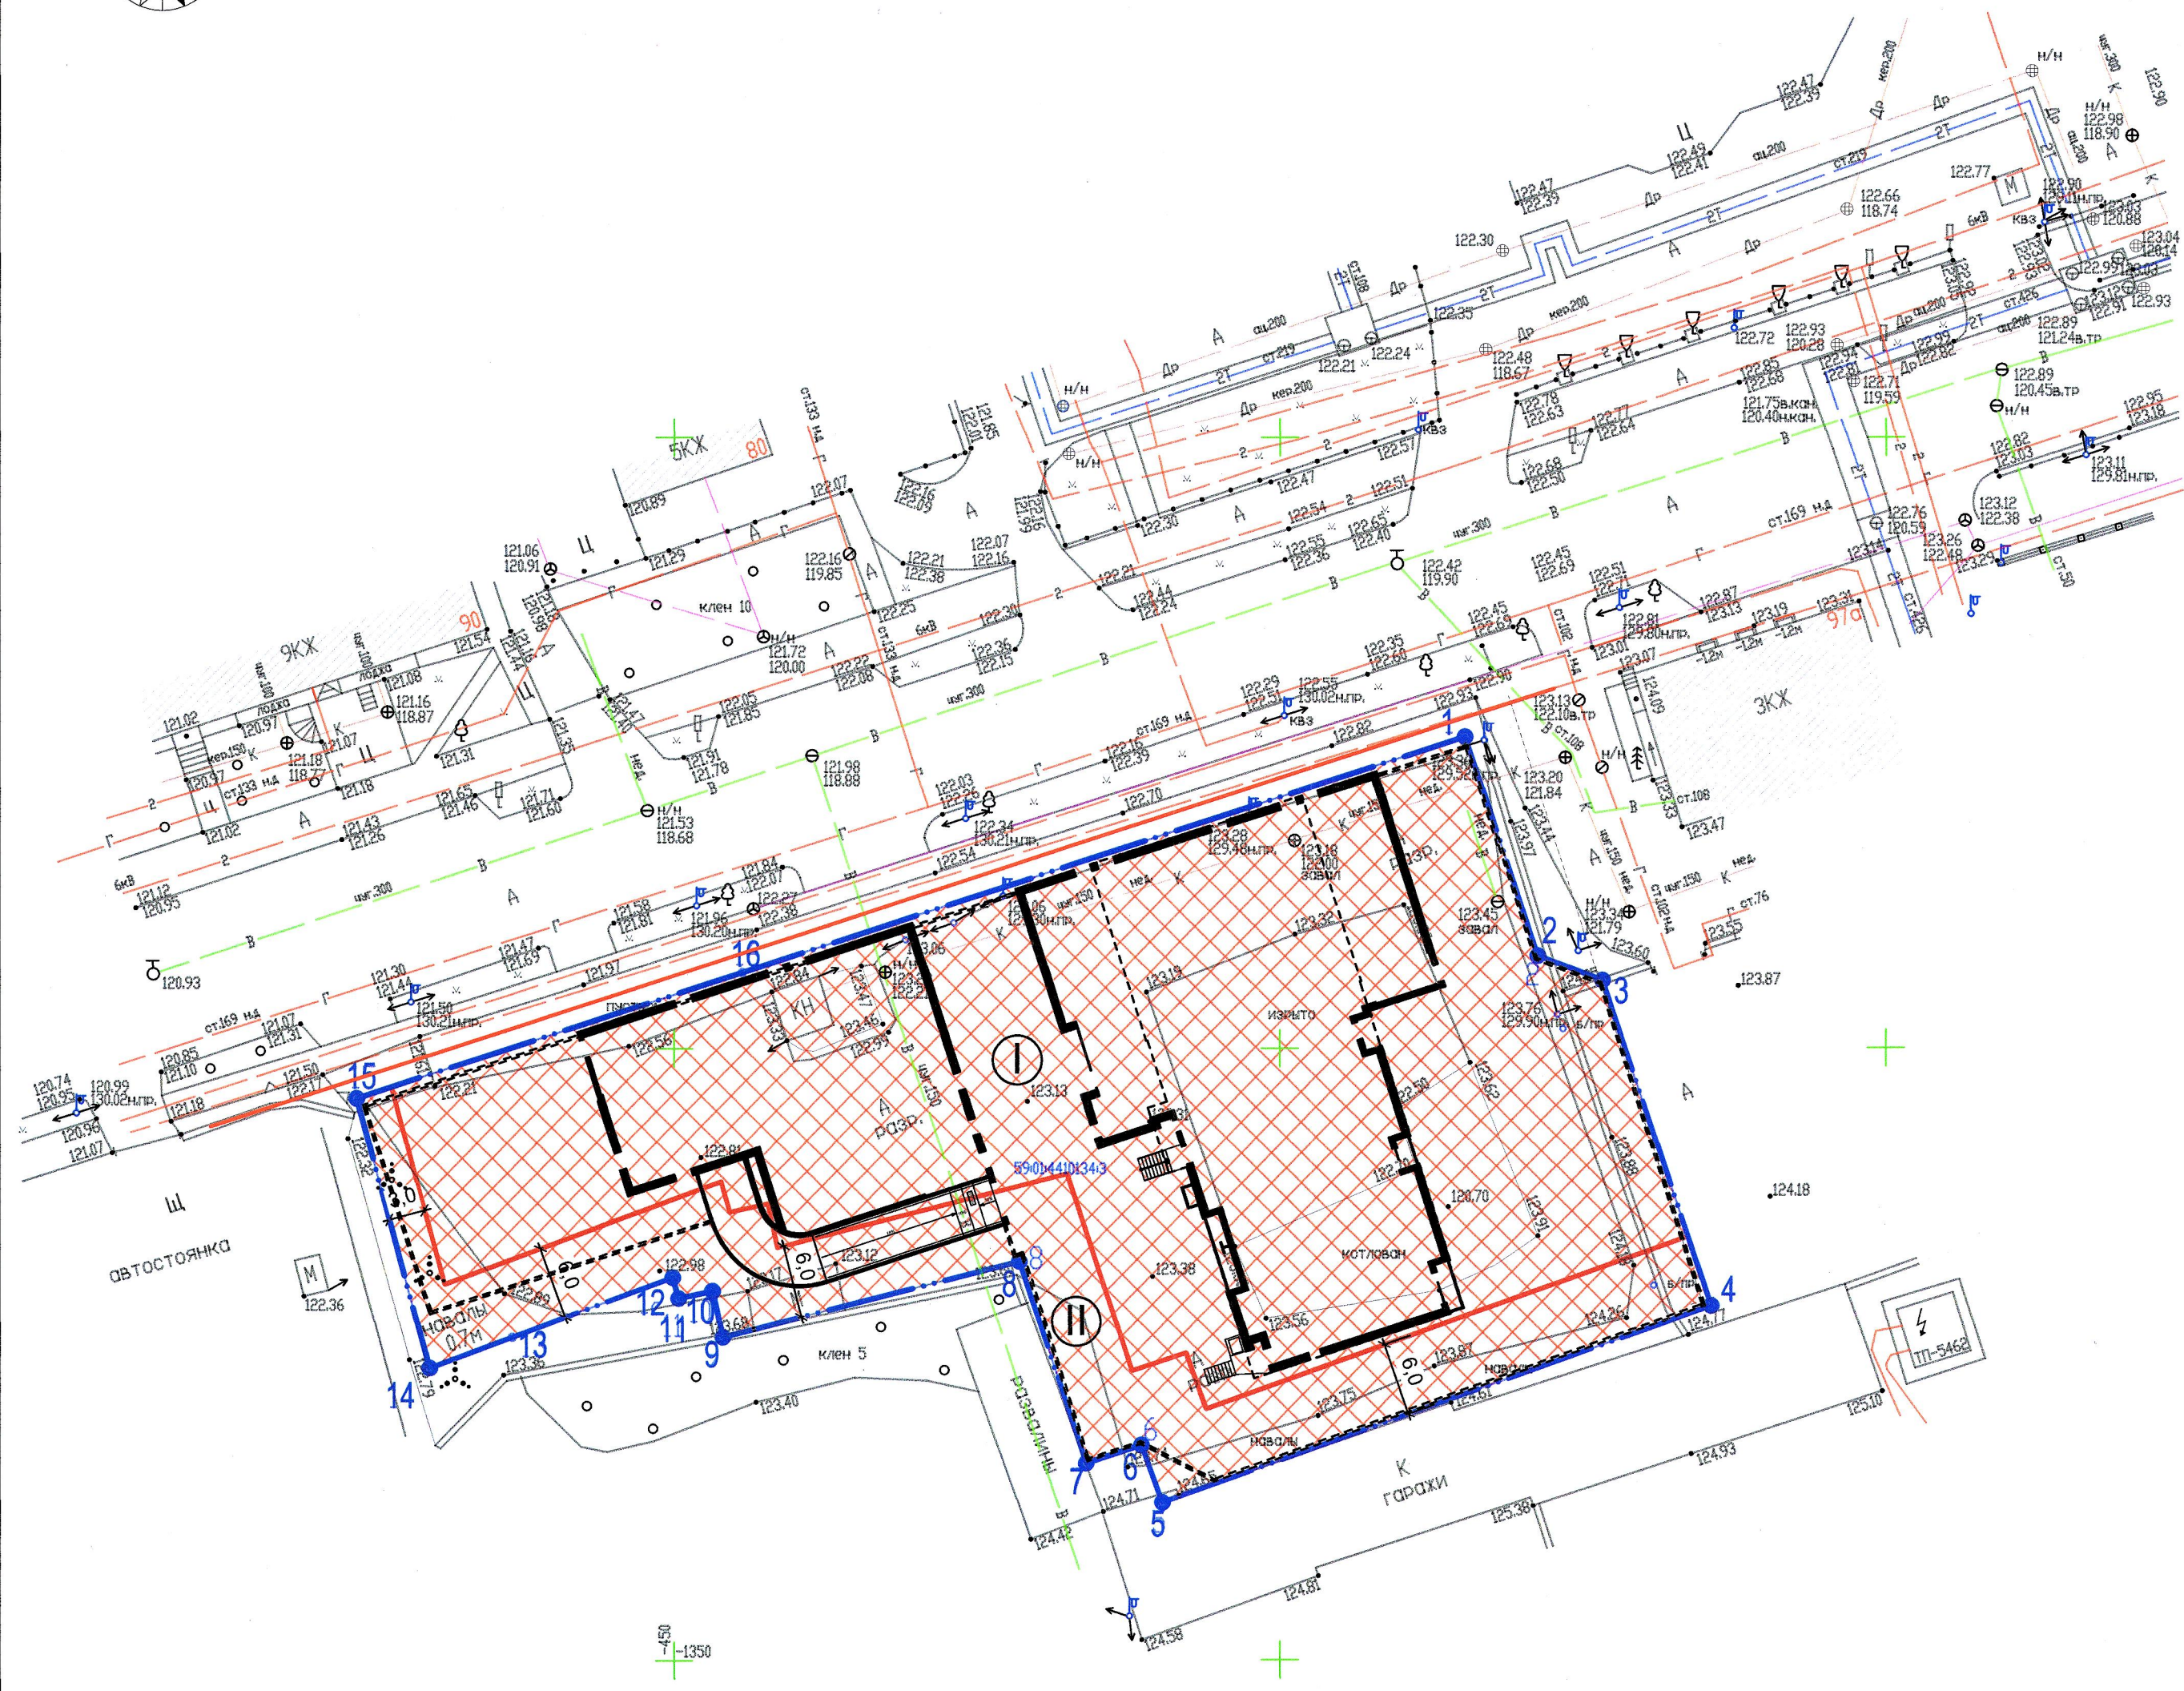

СОГЛАСОВАНО:	Маслов
АР	
Подпись и дата	
Имя, № подл.	

