


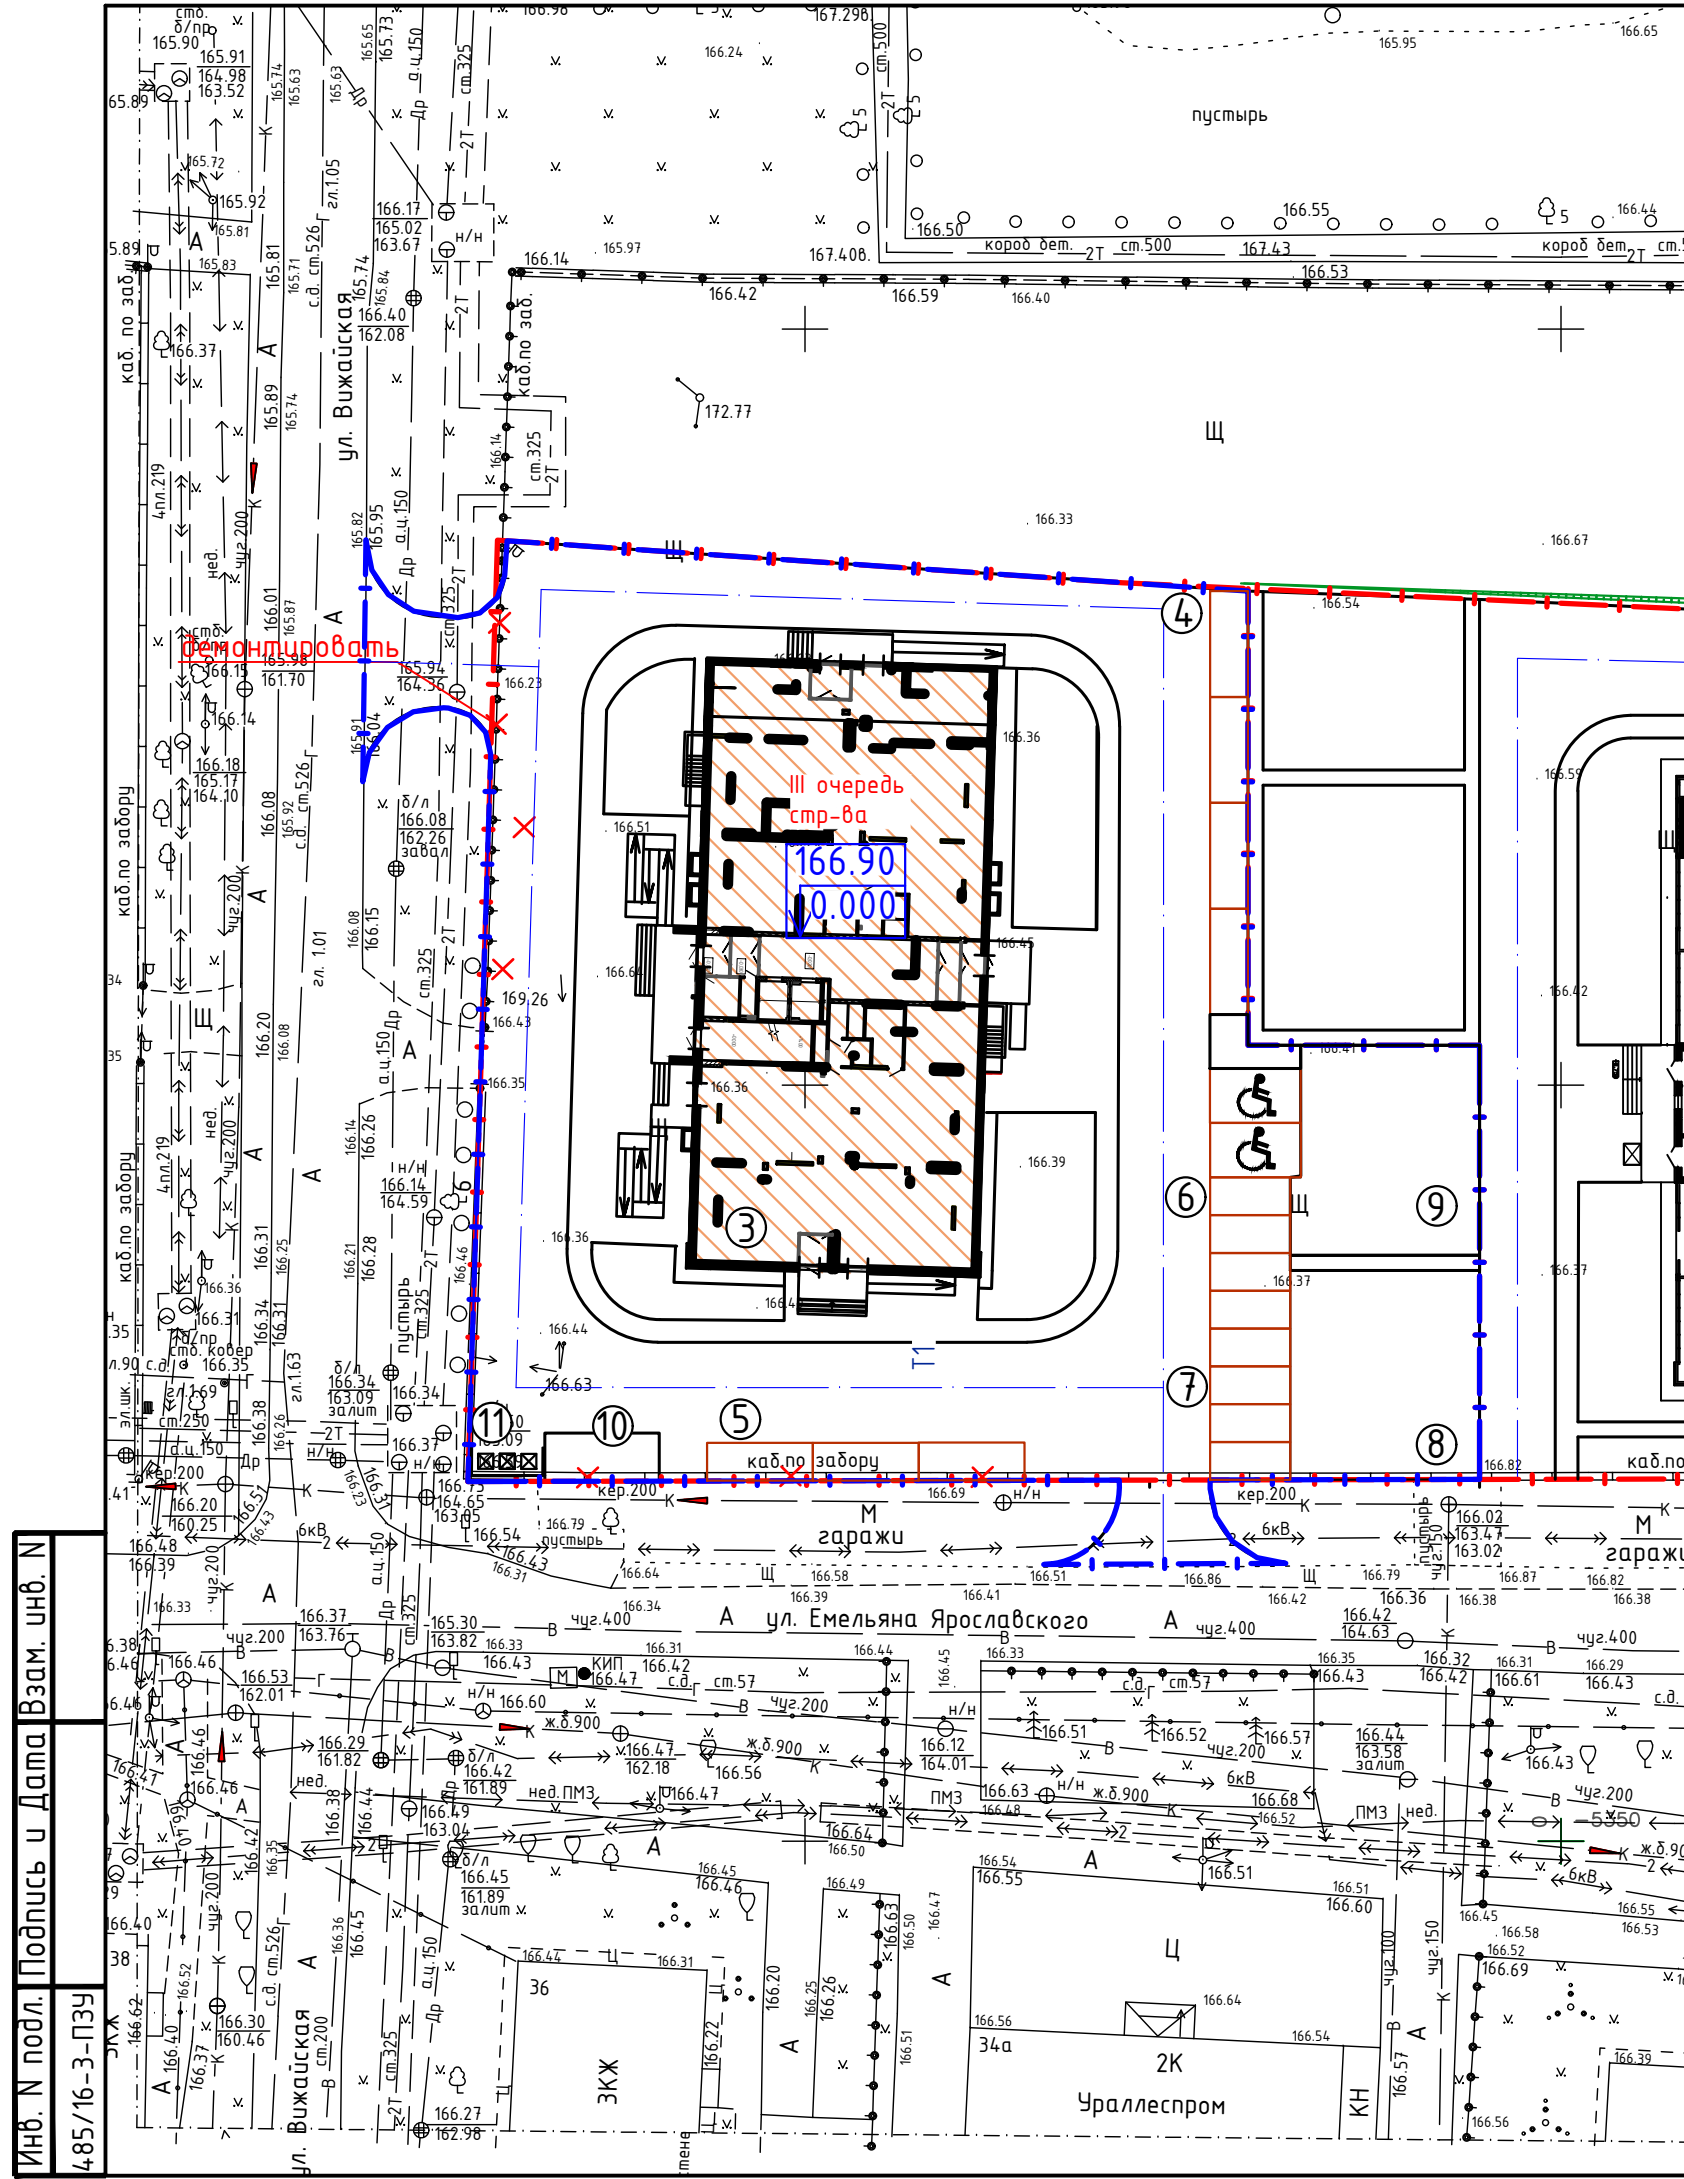


Экспликация зданий и сооружений III очереди стр-ва

Номер на плане	Наименование	Примечание
1	Жилой дом №1	См. 485/16-ПЗУ
2	Жилой дом №2	См. 485/16-2-ПЗУ
3	Жилой дом №3	Проектируем.
4	Автостоянка для временного хранения на 4 м/места для жителей дома	Проектируем.
5	Автостоянка для временного хранения автомобилей на 3 м/места для жителей дома	Проектируем.
6	Автостоянка для временного хранения для офисных помещений на 4 м/места, в т.ч. 1 м/место для МГН	Проектируем.
7	Автостоянка для хранения автомобилей на 6 м/мест, в т.ч. 1 м/место для МГН, для жителей дома	Проектируем.
8	Площадка для игр детей	Проектируем.
9	Площадка для занятий физкультурой	Проектируем.
10	Площадка для сушки	Проектируем.
11	Площадка для контейнеров ТБО	Проектируем.

Условные обозначения

-  Границы земельных участков
-  Граница благоустройства
-  Стояночное место для маломобильных групп населения



Инв. N подл. Подпись и Дата. Взам. инв. N 485/16-3-ПЗУ

M1:500

485/16-3-ГП				
2	-	Зам.	02-19	10.19
1	-	Зам.	01-19	09.19
Изм	Колуч	Лист	№ док	Подпись
Разработал	Немтырева			09.19
ГИП	Калимуллин			09.19
Комплекс жилых домов по ул. Яблочкова в г. Перми Жилой дом № 3. Третий этап строительства				
		Стадия	Лист	Листов
		П	3	
Схема планировочной организации земельного участка				ООО "Инстех"