


Ситуационный план

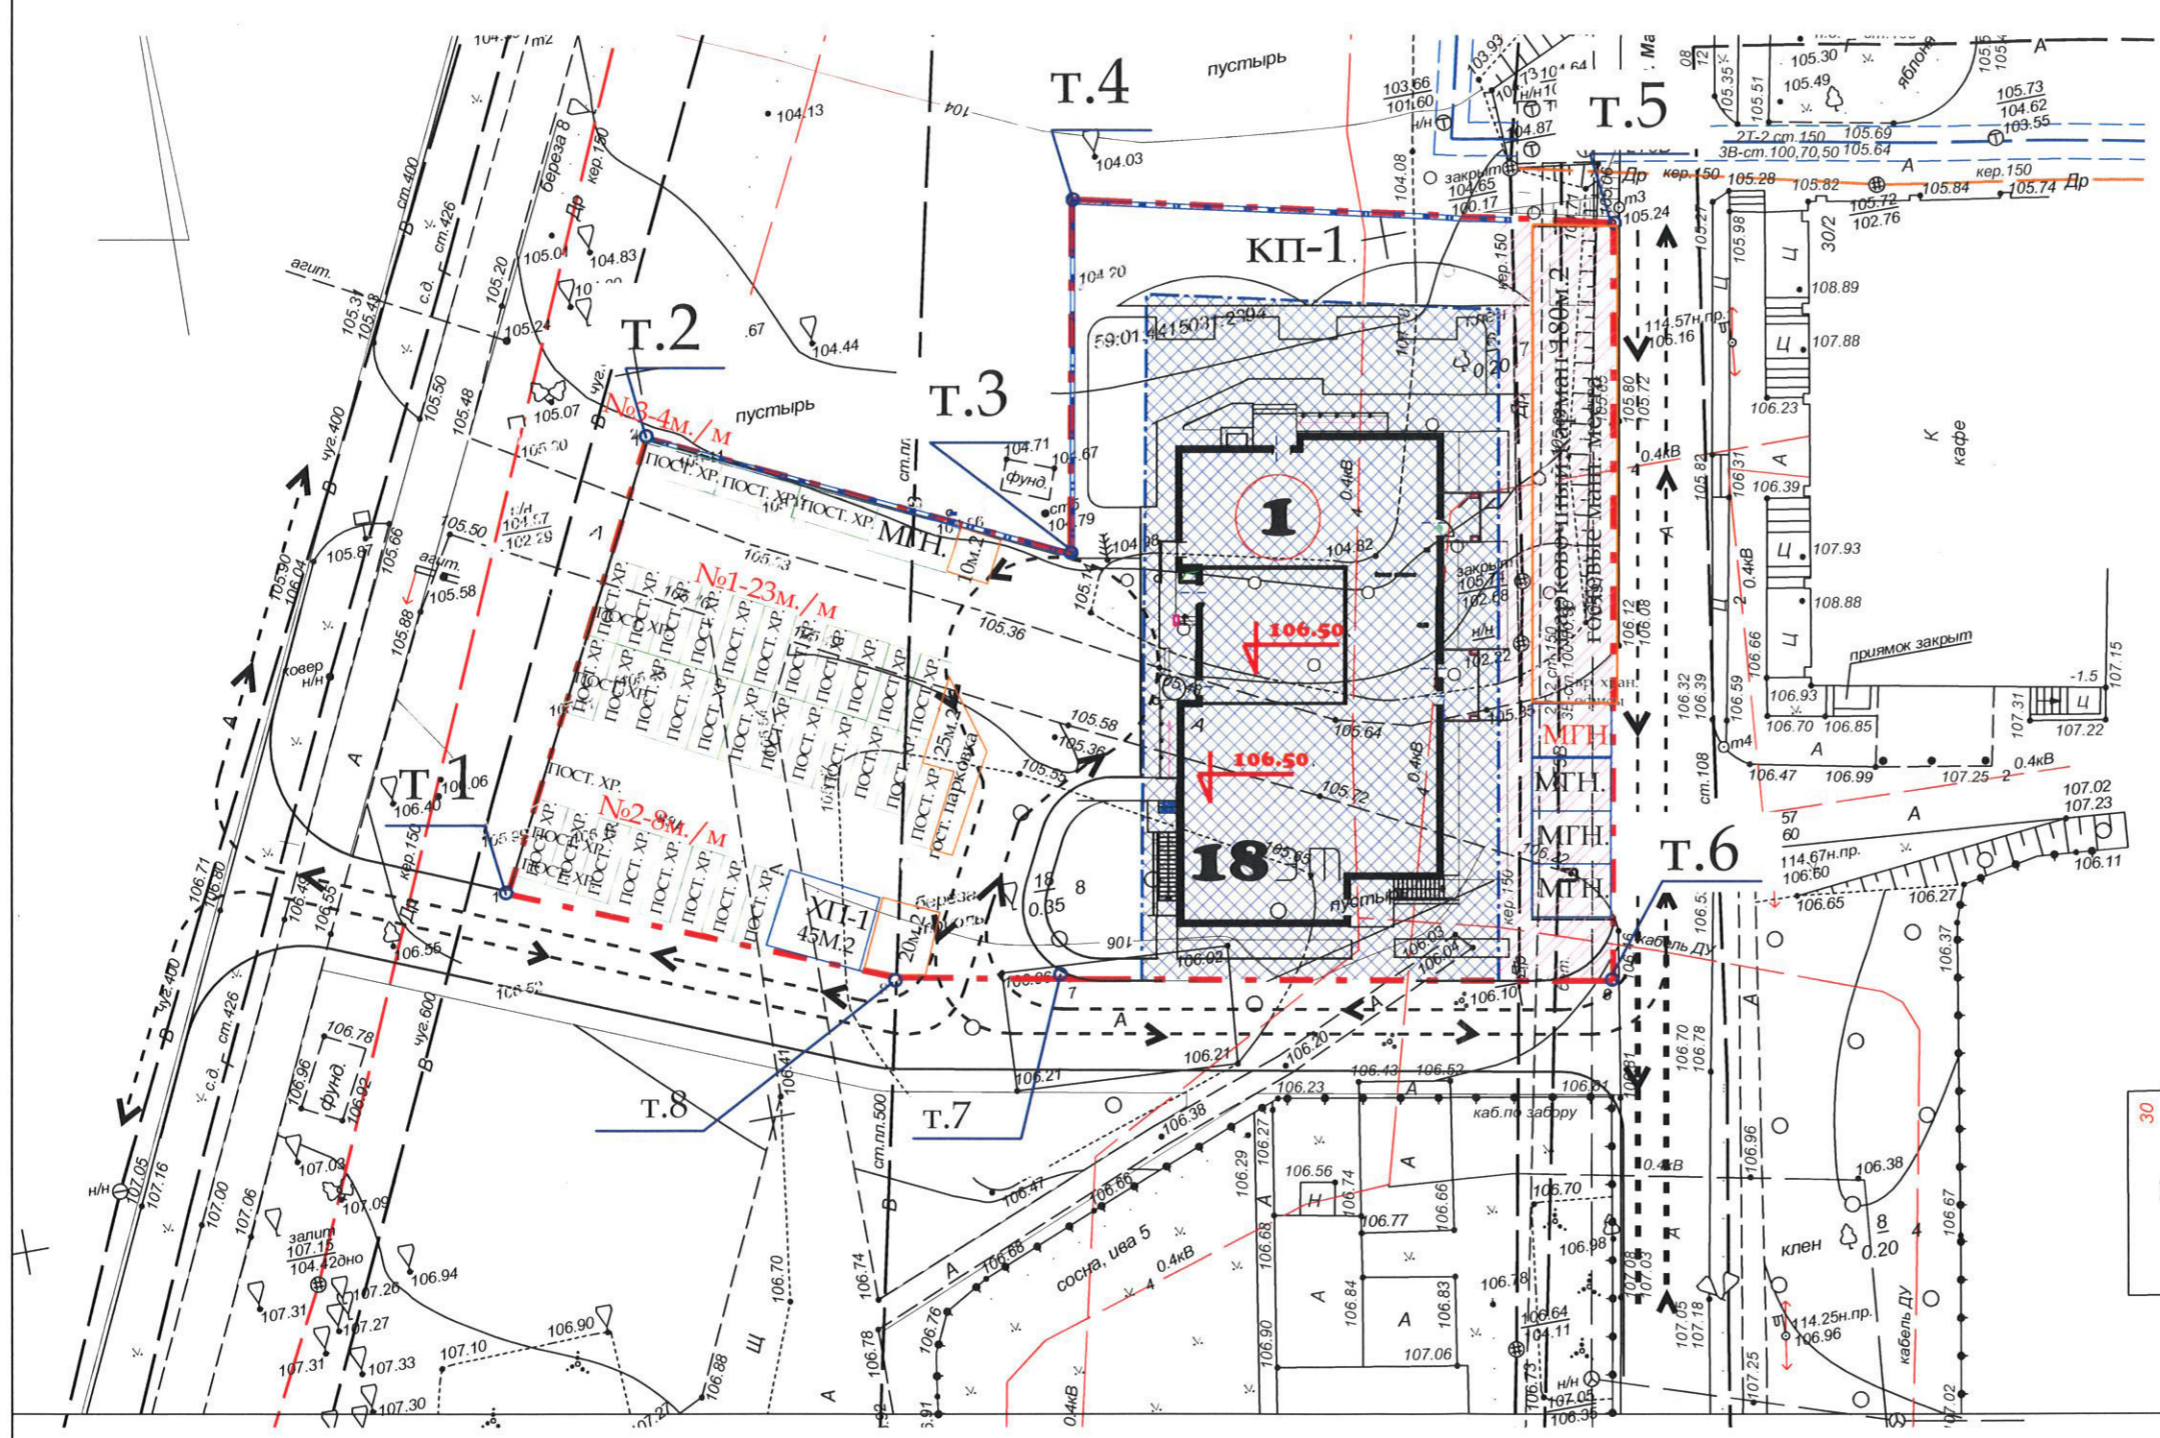

Ведомость координат участка

№ точки	x	y
1	516706.65	2228960.15
2	516734.57	2228974.68
3	516721.96	2229000.78
4	516744.77	2229005.10
5	516736.72	2229039.91
6	516687.58	2229030.76
7	516694.33	2228995.55
8	516696.51	2228984.19

Ведомость жилых и общественных зданий

Обозначение проекта	Этажность здания	Количество зданий	Количество		Количество		Строительный объем, м ²	
			квартир (мест)		площадь застройки		площадь квартир	
			здания	всего	здания	всего	здания	всего
Жилой дом	18	1	106	629.3	5642.00	31053.37		
Встроенные офисы	1	20	раб.мест	—	353.14			

342-17-1-ПЗУ

Многоквартирный жилой дом со встроенными помещениями общественного назначения по ул.Малкова, 34 в г.Перми

Изм.	Кол.уч.	Лист	N док.	Подпись	Дата
ГИП		Еги			02.18
ГАП		Фатеева		<i>Фатеева</i>	02.18
Н.контр.		Фатеева		<i>Фатеева</i>	02.18

Стадия	Лист	Листов
П	2	

Схема планировочной организации земельного участка

ООО "Пермградпроект"