



1. Чертеж градостроительного плана земельного участка

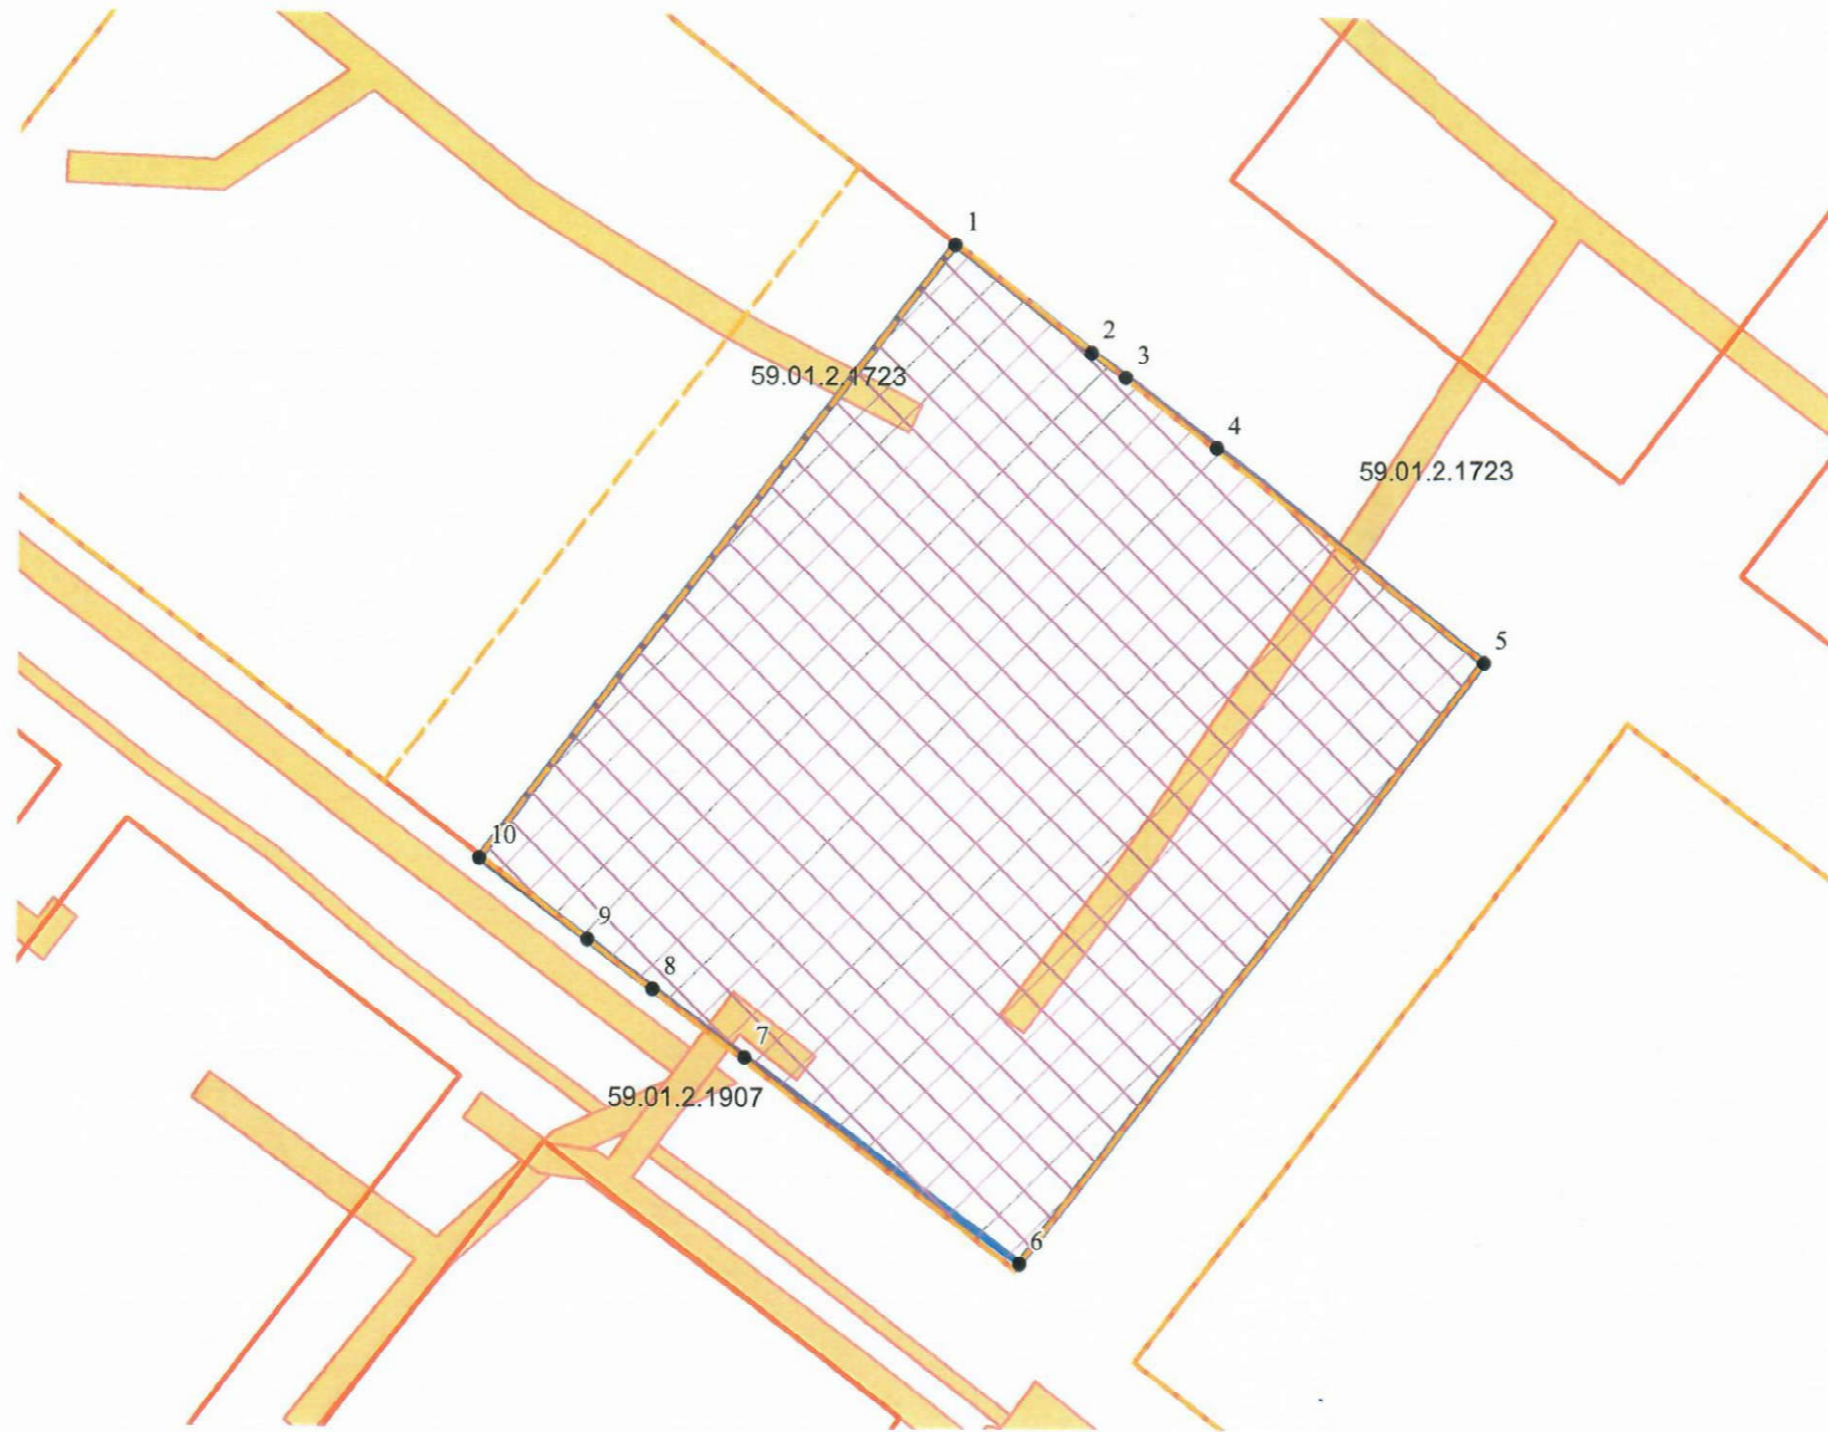

Ситуационный план расположения земельного участка
М 1:5000

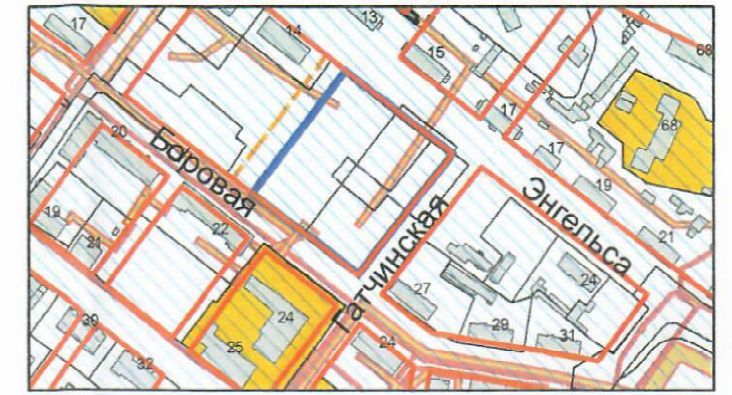

- Зона действия ограничений по условиям сохранения и планируемого размещения образовательных учреждений
- Приаэродромная территория

Условные обозначения

- 1 Номер объекта капитального строительства
- Поворотные точки границы земельного участка
- Место допустимого размещения объекта капитального строительства
- ↔ Отступы от границ
- Граница земельного участка
- Линии регулирования застройки
- Красные линии
- Охранные зоны инженерных коммуникаций

Градостроительный план земельного участка Пермский край, г.Пермь, Дзержинский район, ул. Энгельса					
Изм.	Кол.уч.	Лист	№ док.	Подпись	Дата
Градостроительный план земельного участка с кад.№ 59:01:4410746:131 площадью 0,8875 га					
Начальник УИОГД Булатов Ю.В. 12.17					
Исполнитель Стельмах И.Г. 29.12.17					
Чертеж градостроительного плана М 1:1000					
			Стадия	Лист	Листов
			ГП	1	1
Департамент градостроительства и архитектуры Администрации г.Перми					